



DETALHES SEM ESCALA - Unidades de medida em metro.

GUIA E SARJETA

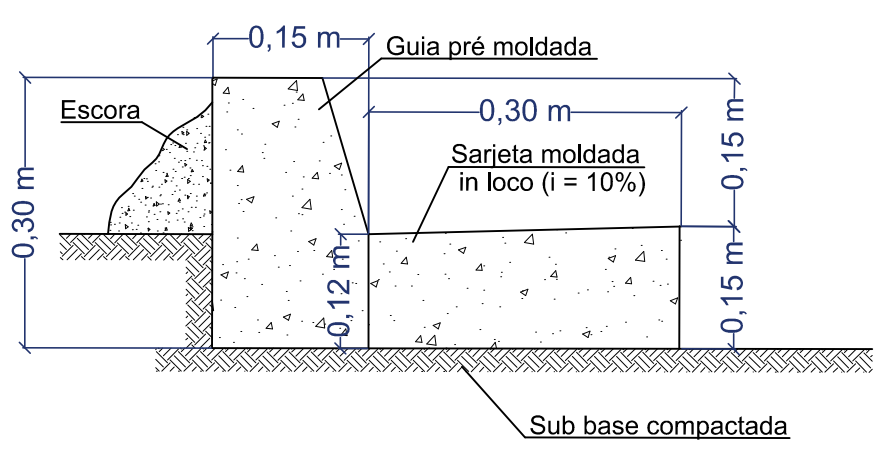


PERFIL DA PAVIMENTAÇÃO

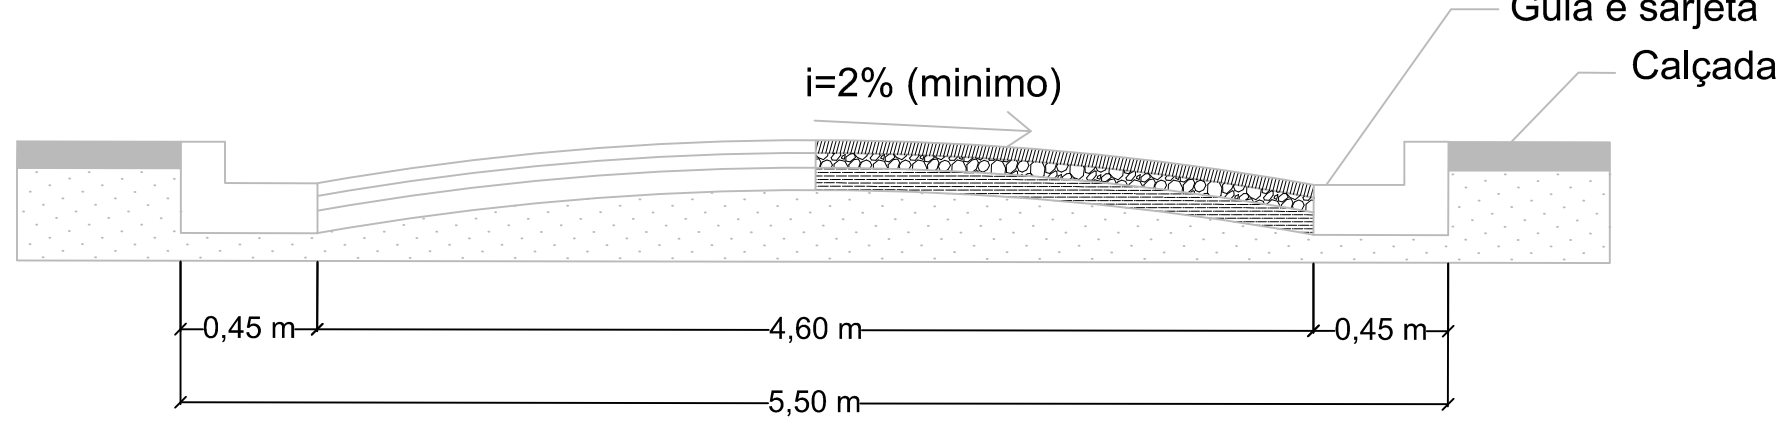


- CBUQ = 0,03 m
- IMPRIMAÇÃO LIGANTE
- IMPRIMAÇÃO IMPERMEABILIZANTE
- BASE DE BRITA = 0,125 m
- SOLO COMPACTADO


ASSENTAMENTO DO TUBO

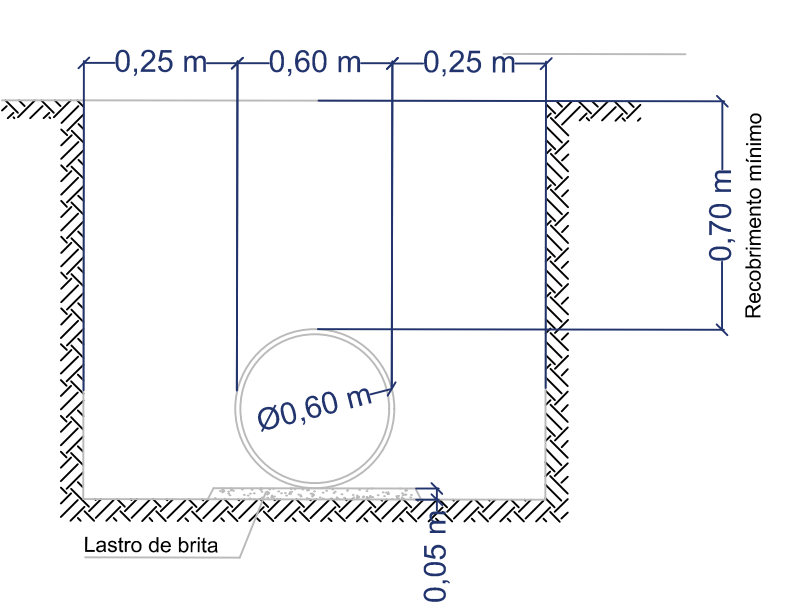


SINALIZAÇÃO VERTICAL

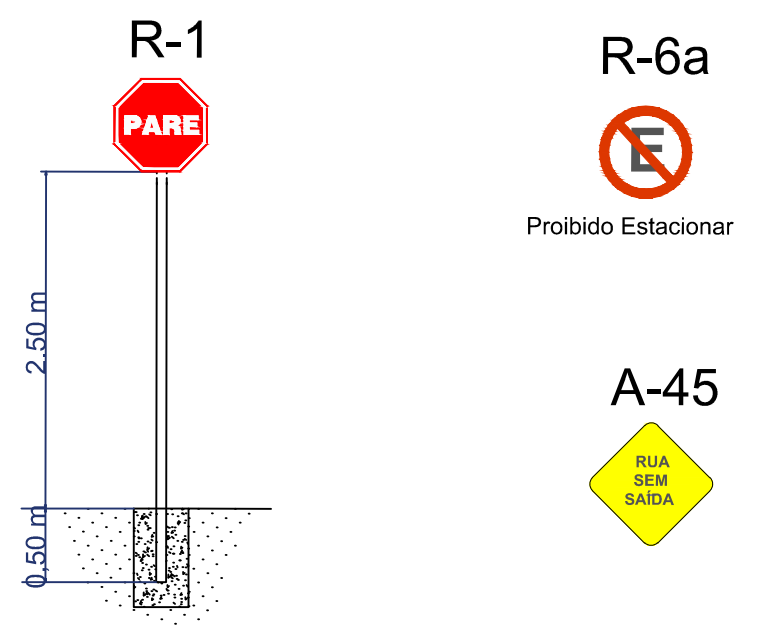


BOCA DE LOBO SIMPLES

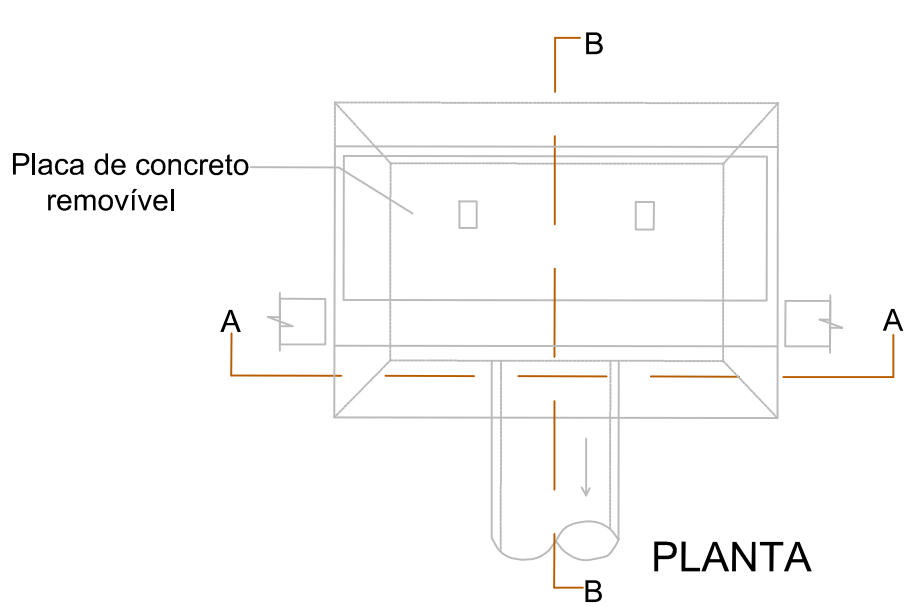

PLANTA

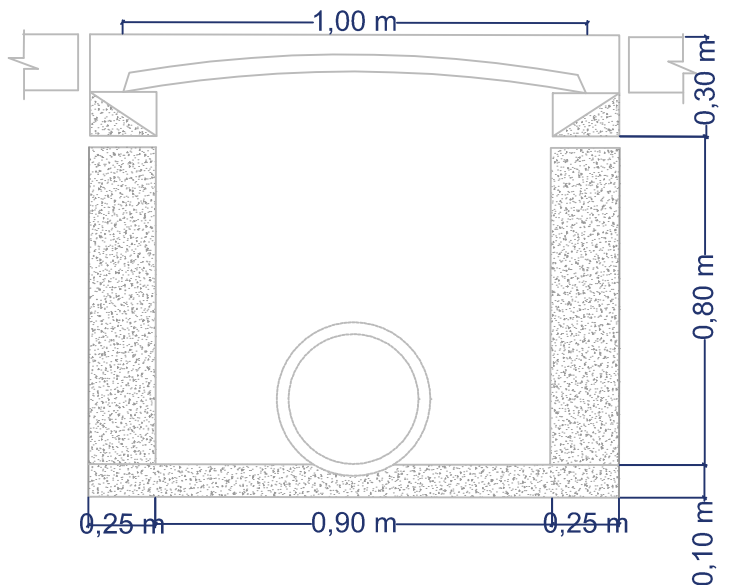


CORTE A-A

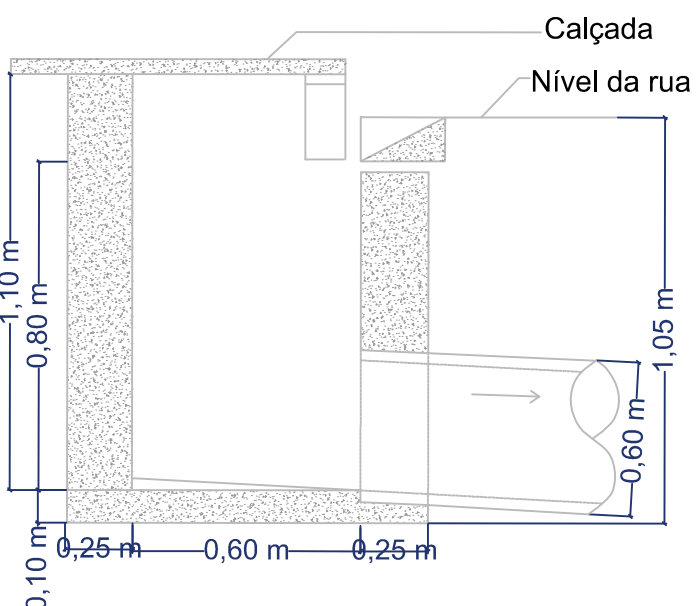


CORTE B-B


MURO ALA SEM ESCALA
Unidades de medida em metro.

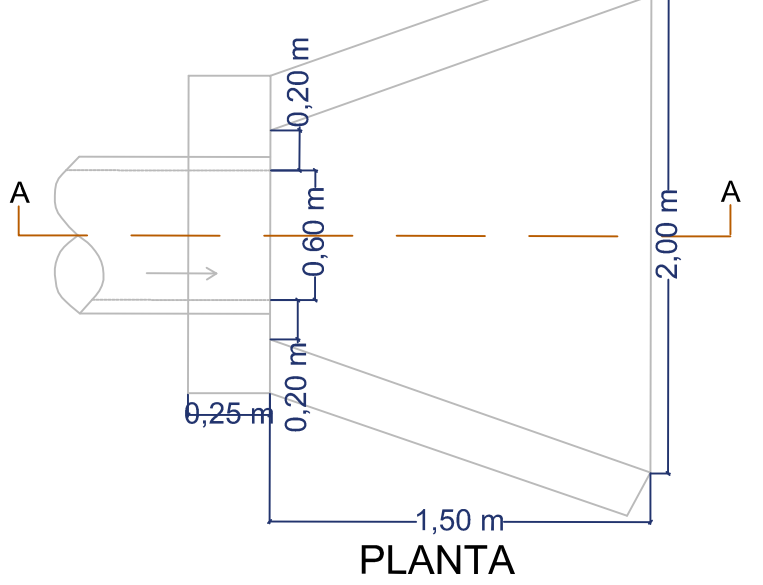

PLANTA

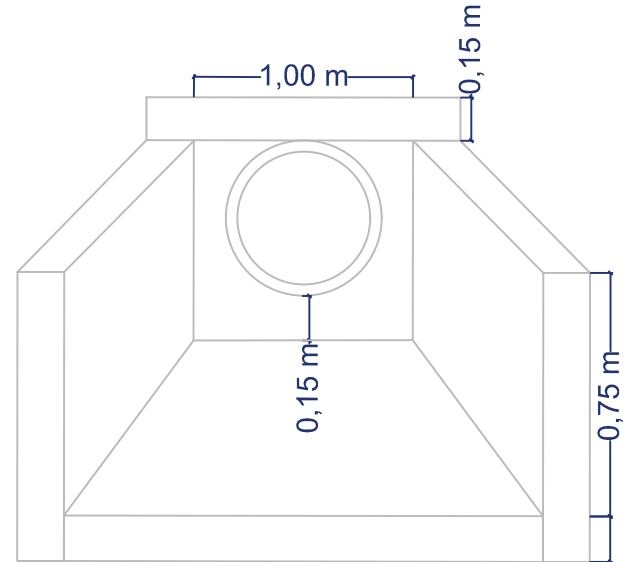


ELEVÇÃO

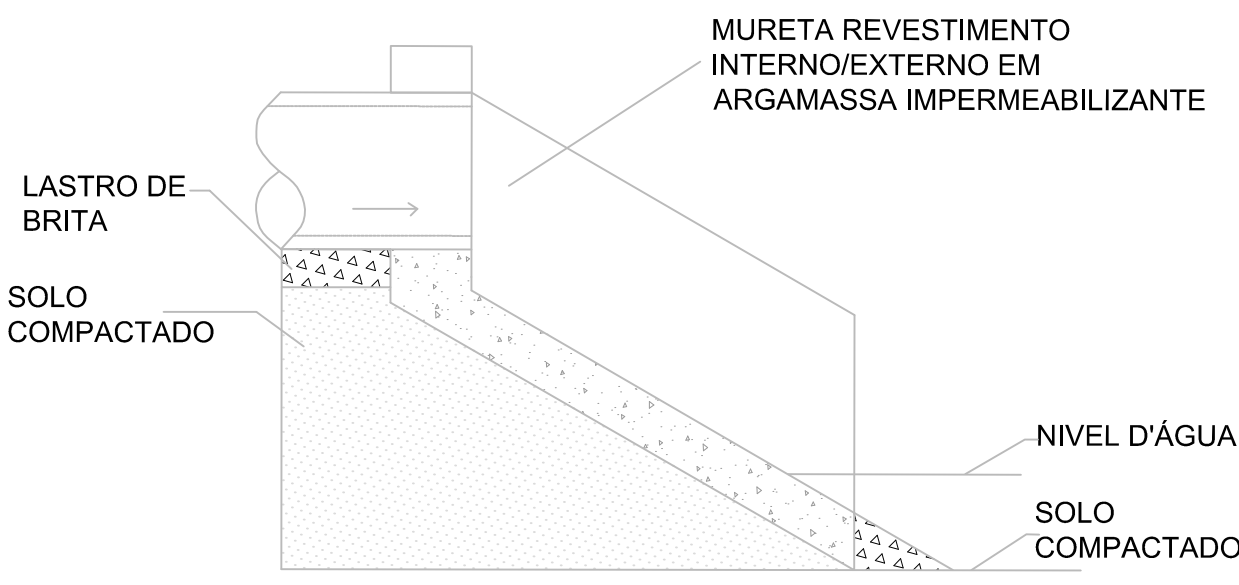


CORTE A-A

SARJETÃO - Sem Escala

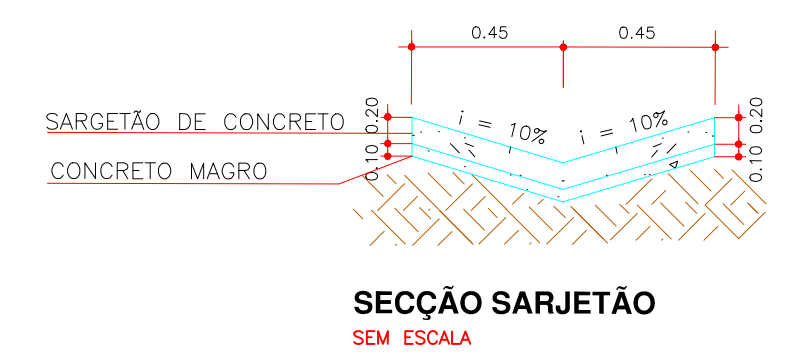

SECÇÃO SARJETÃO SEM ESCALA

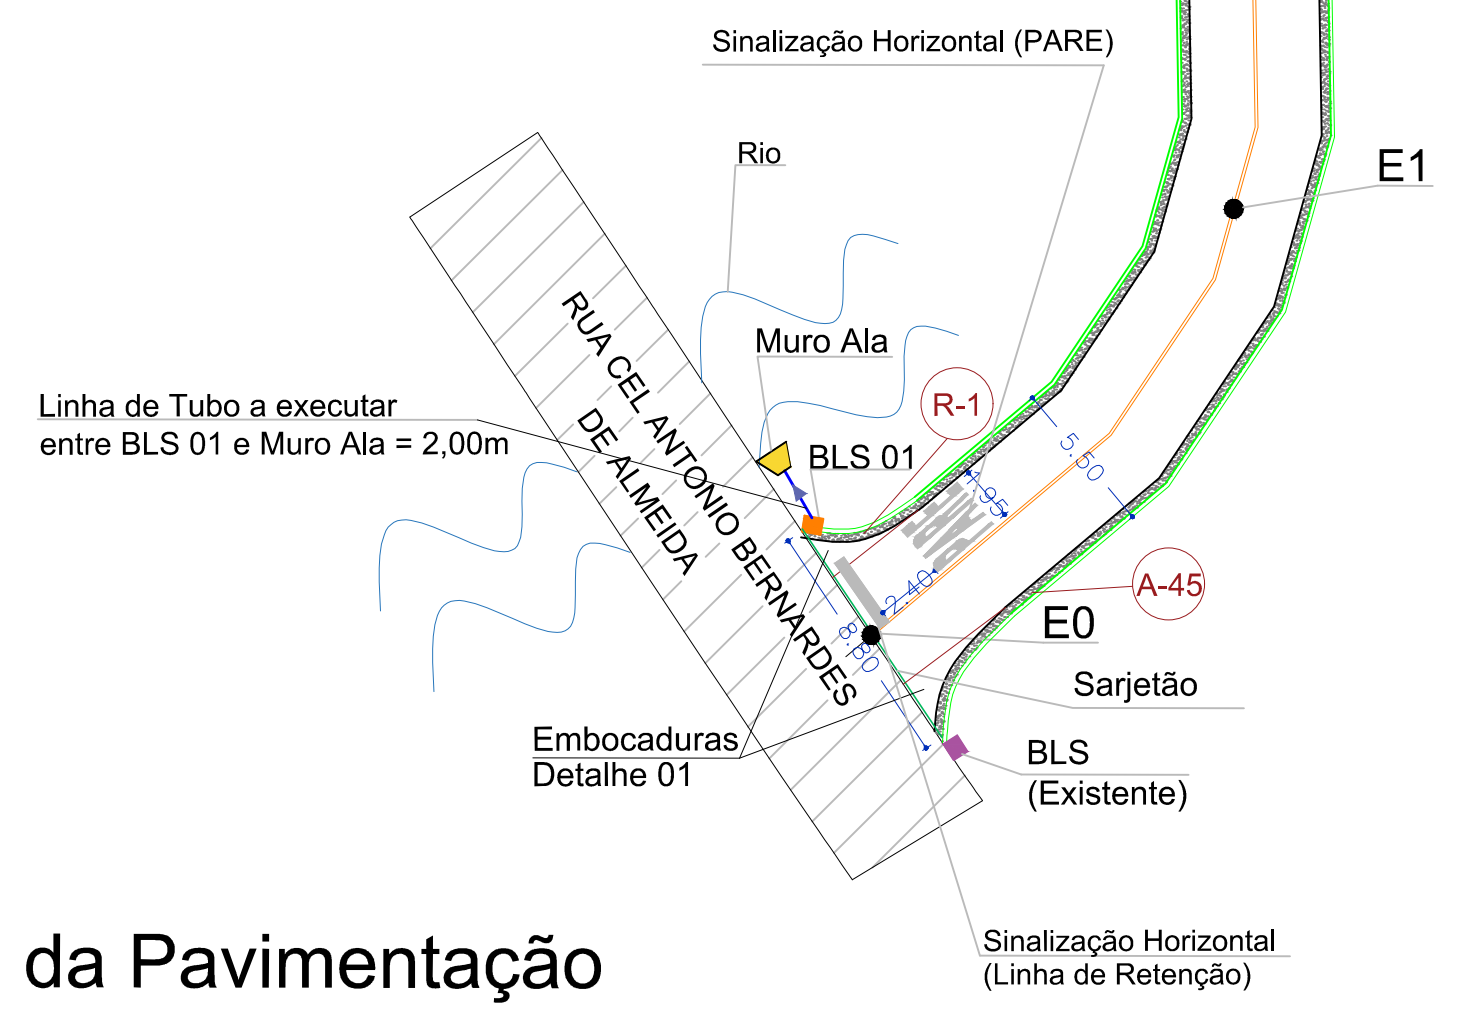


Planta Baixa da Pavimentação
Escala: 1:250


DETALHE EMBOCADURAS - Sem Escala

Embocaduras (abertura de caixa)
A = 2,75 m²
B = 5,00 m²
A + B = 7,75m²

Embocaduras (pavimentação)
A = 1,18 m²
B = 3,09 m²
A + B = 4,27 m²

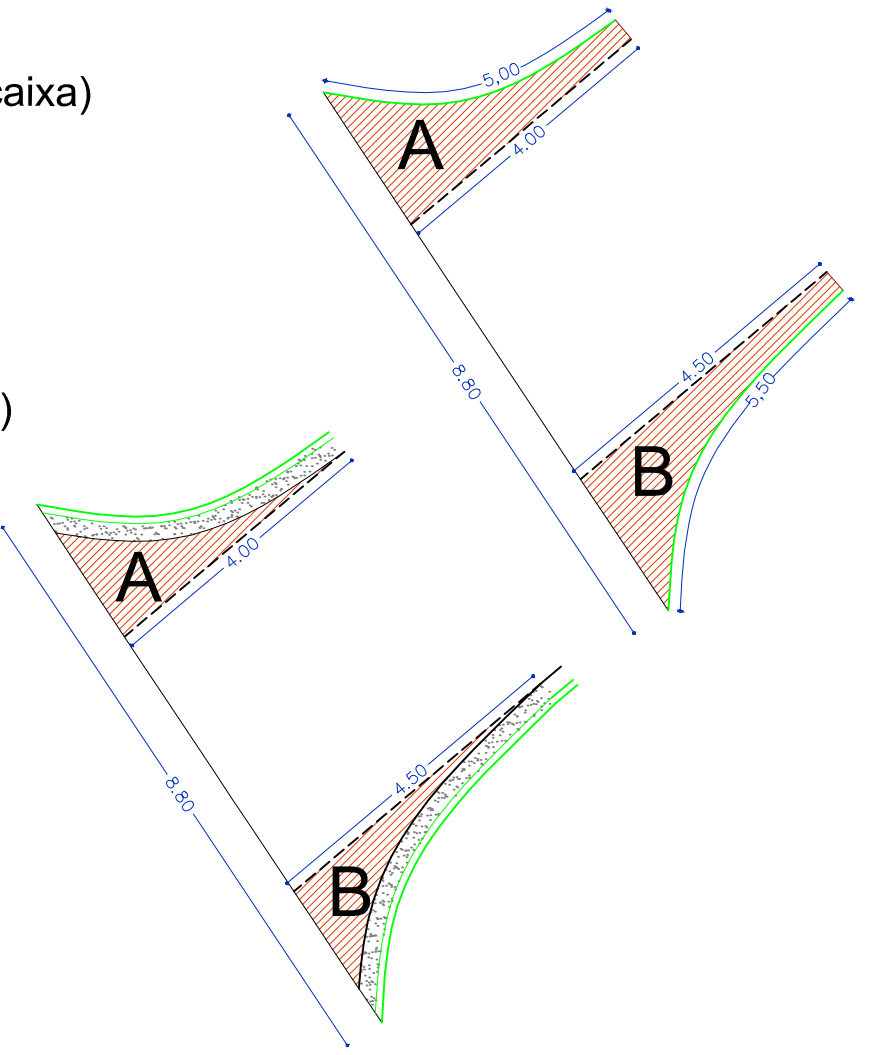

SINALIZAÇÃO HORIZONTAL -
Detalhes sem escala, unidades em metro.

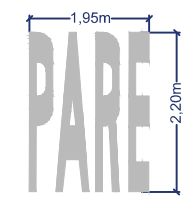

A sinalização horizontal indicativa de PARE deve ser pintada na cor branca

DETALHE DA LINHA DE DIVISÃO DE FLUXOS OPOSTOS



Linha dupla contínua ultrapassagem proibida em ambos sentidos deverá ser pintada na cor amarela

RUA

EXTENSÃO = 123,00m
LARGURA = 5,50 m
ÁREA (sem embocaduras) = 676,50 m²
ÁREA (+ embocaduras) = 684,25 m²

PAVIMENTAÇÃO

EXTENSÃO = 123,00m
LARGURA = 4,60m
ÁREA (sem embocaduras) = 565,80 m²
ÁREA (+ embocaduras) = 570,07 m²

DRENAGEM

EXTENSÃO DO TUBO = 2,00 m
BLS A EXECUTAR = 01 unidade
GUIAS (+ embocadura) = 253,50m
SARJETÃO = 8,80m

LEGENDA

- TUBO DE CONCRETO PA - 2 (600 mm)
- GUIA PRÉ-MOLDADA
- SARJETA MOLDADO NO LOCAL
- CAIXA DE PASSAGEM (EXISTENTE)
- BOCA DE LOBO SIMPLES - BLS (A EXECUTAR)
- BOCA DE LOBO SIMPLES - BLS (EXISTENTE)
- PAVIMENTAÇÃO ASFÁLTICA (EXISTENTE)
- ESTRADA SEM PAVIMENTAÇÃO
- SENTIDO DO ESCOAMENTO
- MURO ALA
- SARJETÃO
- LINHA DE DIVISÃO DE FLUXOS OPOSTOS A PINTAR



Prefeitura do Município de
Jambeiro

Obra Infraestrutura Urbana (Drenagem, Pavimentação e Sinalização)			
Local Rua Nair Alves Pereira Gregate Bairro Centro	Projeto Arquitetura (planta baixa e detalhes)		
Administrador Carlos Alberto de Souza Prefeito Municipal	Autor do projeto Eng. Circe Ariadna Bouz² n CREA 506977303/1 ART 28027230172186926		
Março /2017	Escala INDICADA	Revisão Dezembro 2017	Folha 2/4