


DETALHE SEM ESCALA
EMBOCADURAS

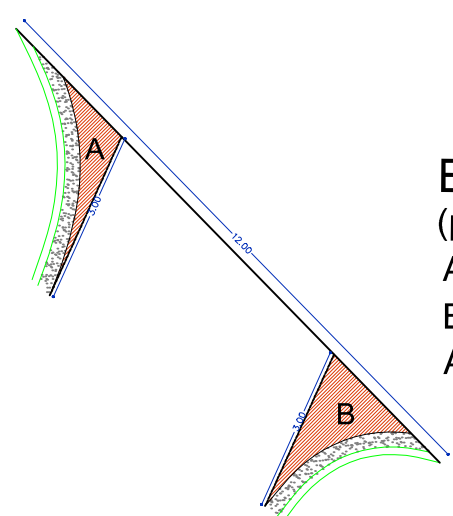

Embocaduras
(pavimentação)
A = 1,37 m²
B = 2,33 m²
A + B = 3,70 m²

Pavimentação
existente

E22 + 3,00m

Trecho 2
Trecho 3


Trecho 1
Trecho 2

Pavimentação
existente

Sinalização Horizontal (Linha de Retenção)
dimensões e detalhes de implantação
folha 03/03

Sinalização Horizontal (PARE)
dimensões e detalhes de implantação
folha 03/03

SINALIZAÇÃO HORIZONTAL -
Detalhes sem escala, unidades em metro.

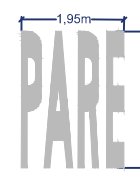

A sinalização horizontal indicativa
de PARE deve ser pintada na cor branca

DETALHE DA LINHA DE DIVISÃO
DE FLUXOS OPOSTOS



Linha dupla contínua
ultrapassagem proibida em ambos sentidos
deverá ser pintado na cor amarela

PAVIMENTAÇÃO


EXTENSÃO = 443,00m
LARGURA = 5,60m
ÁREA (sem embocadura) = 2.480,80m²
ÁREA (+ embocadura) = 2.484,50 m²

LEGENDA

- GUIA PRÉ-MOLDADA EXISTENTE
- SARJETA EXISTENTE
- PAVIMENTAÇÃO ASFÁLTICA (EXISTENTE)
- LINHA DE DIVISÃO DE FLUXOS OPOSTOS A PINTAR


Planta Baixa da Pavimentação
Escala: 1:300

SINALIZAÇÃO VERTICAL - Detalhe sem Escala

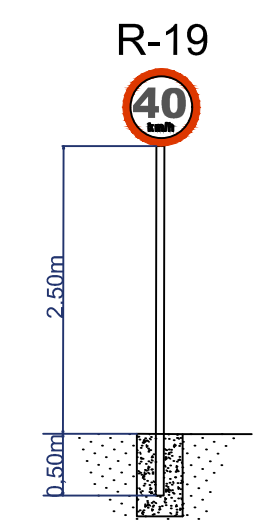

Parada Obrigatória

PERFIL DA PAVIMENTAÇÃO - Detalhe sem Escala

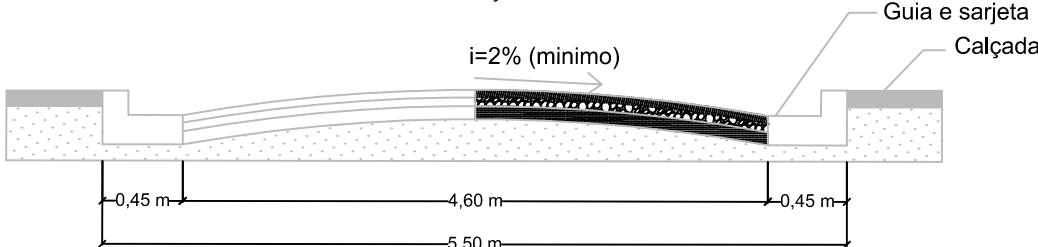

CBUQ = 0,03 m
IMPRIMAÇÃO LIGANTE
IMPRIMAÇÃO IMPERMEABILIZANTE
BASE DE BRITA = 0,125 m
SOLO COMPACTADO



Prefeitura do Município de
Jambeiro

Obra
Infraestrutura Urbana

Local
Rua Avelino Gagliotti
Bairro Centro

Administração

Carlos Alberto de Souza
Prefeito Municipal

Dezembro / 2017

Projeto
Arquitetura
(planta baixa e detalhes)

Autor do projeto

Eng. Circe Ariadna Bouzón
CREA 5069773037/ ART 2802730172873015

Revisão
00

Folha
2/2