




Rua Bom Jardim
Largura = 5,00 m
Comprimento = 100,00 m
Área de Recapeamento (rua) = 500,00 m²

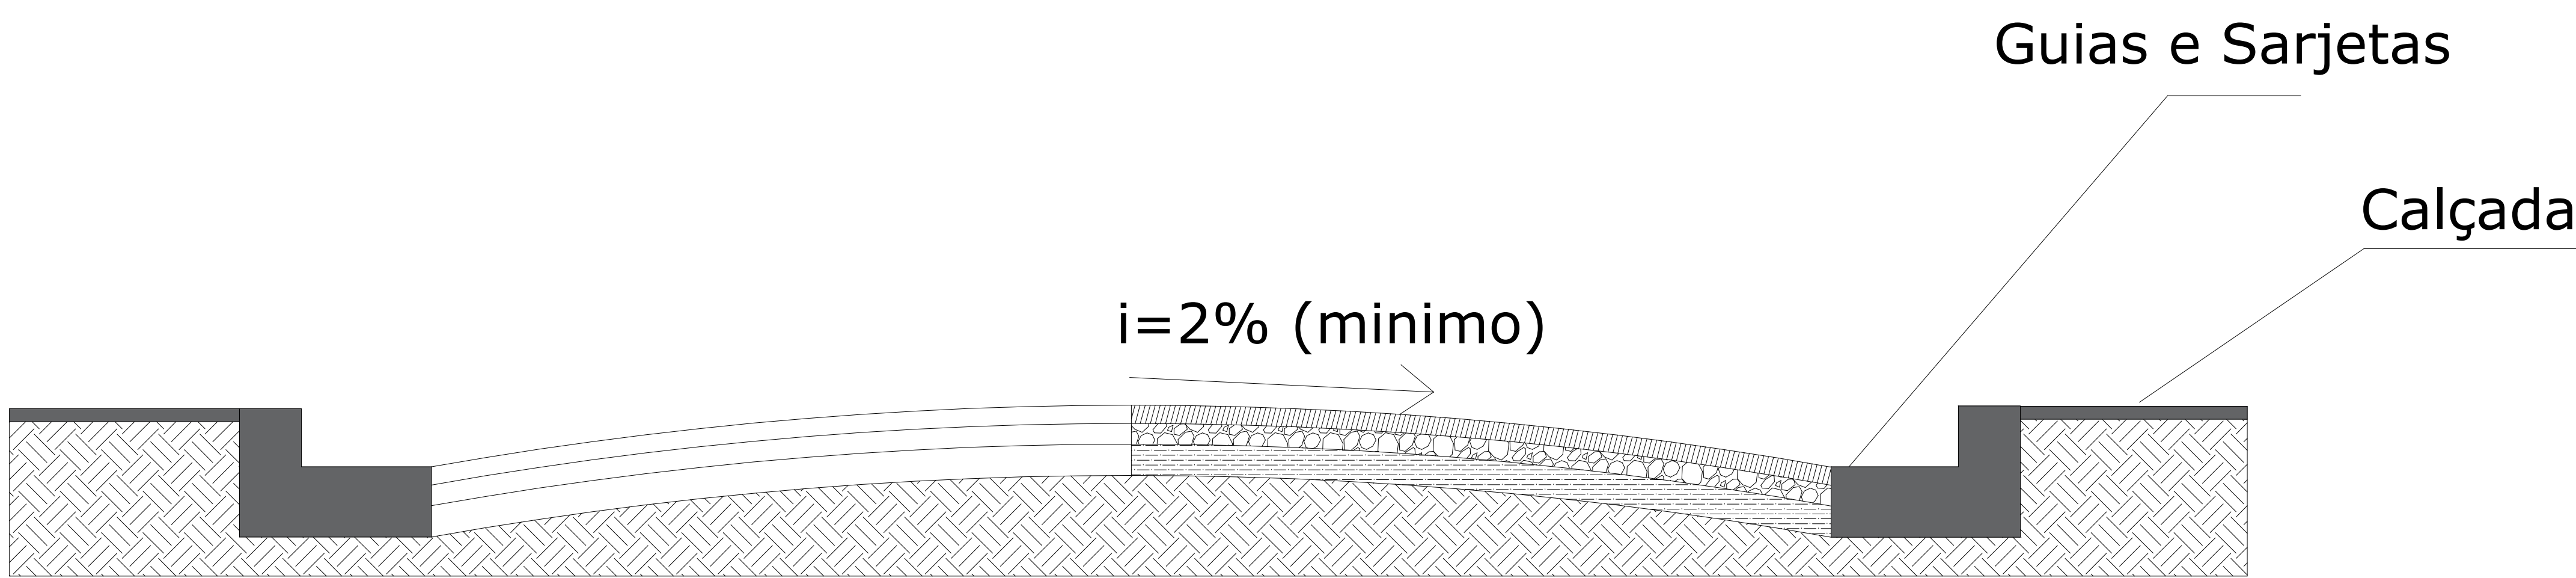

CBUQ = 0,03 m
IMPRIMAÇÃO BETUMINOSA LIGANTE
IMPRIMAÇÃO BETUMINOSA IMPERMEABILIZANTE
BICA CORRIDA
SOLO COMPACTADO

PAVIMENTAÇÃO ASFÁLTICA
Sem escala

 Prefeitura do Município de Jambeiro			
Obra		Infraestrutura urbana	
Local Rua Bom Jardim		Projeto Planta baixa e detalhes	
Administração Carlos Alberto de Souza Prefeito Municipal		Autor do projeto Rodrigo Rafael Ferreira de Moraes Eng. Civil - CREA 5063168150	
Data fevereiro/2019	Escala 1:300	Revisão	Folha 08/08