



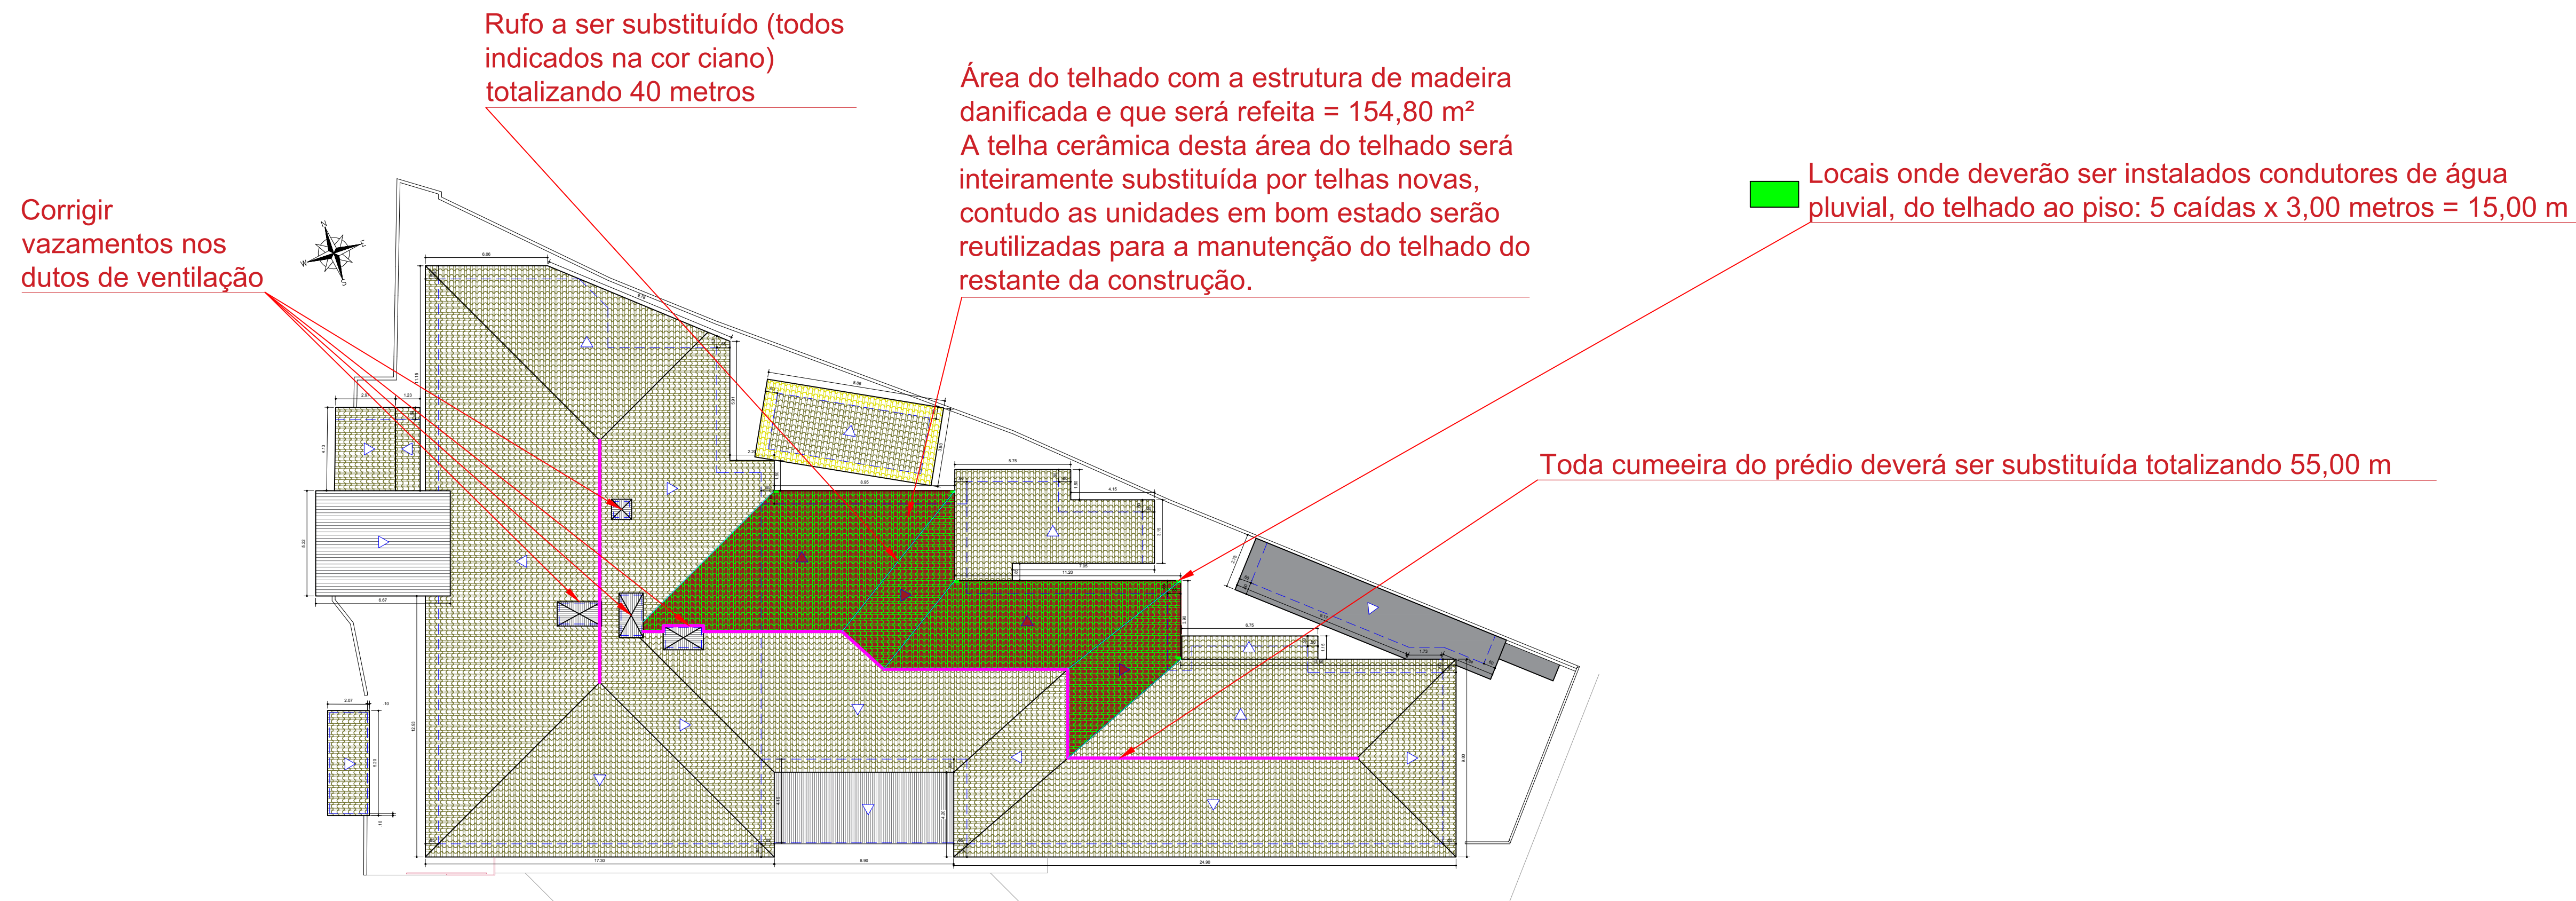

PLANTA DE COBERTURA
ESCALA 1:50

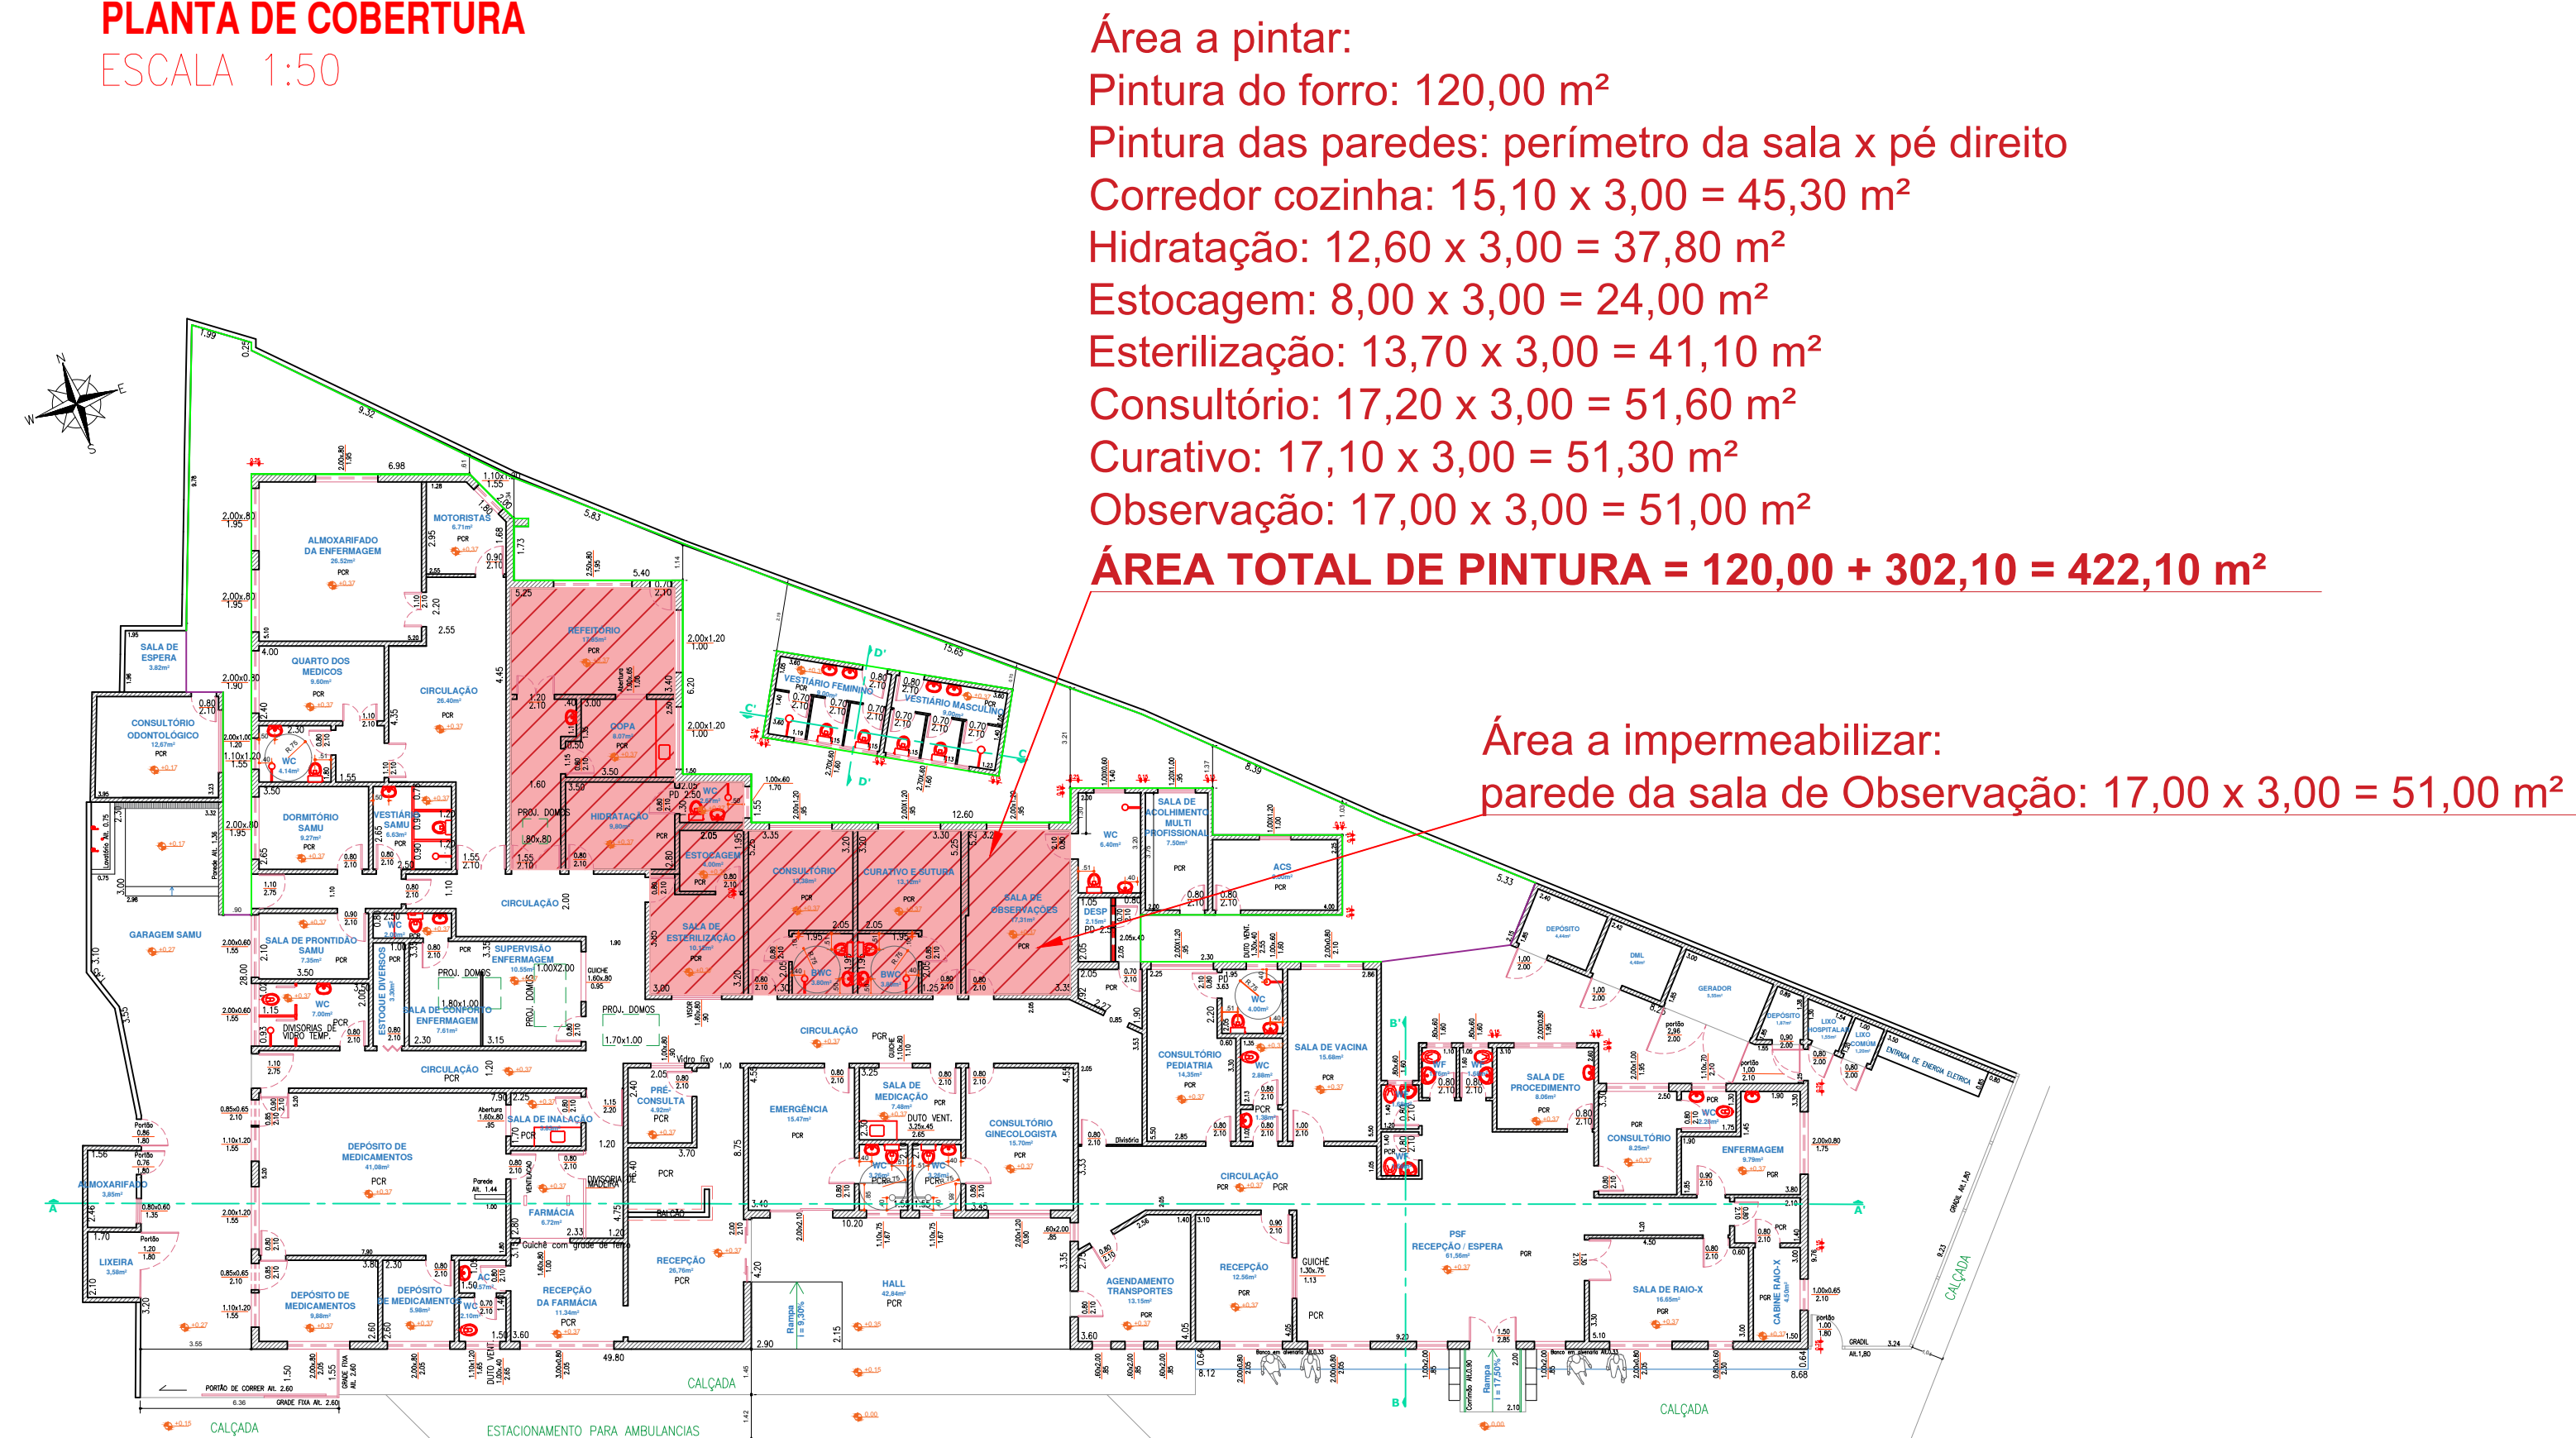

PLANTA BAIXA
ESCALA 1:50



PREFEITURA DO MUNICÍPIO DE
JAMBEIRO

Obra Reforma Telhado UBS			
Local Rua Antônio de Castro Leite - Centro Jambeiro	Projeto Planta Baixa		
Administração Carlos Alberto de Souza Prefeito Municipal	Autor/Responsável Engº Rodrigo Rafael Ferreira de Moraes CREA 5063168150 / ART 28027230191668645		
Data Fevereiro/2021	Escala 1:50	Revisão 00	Folha Única