


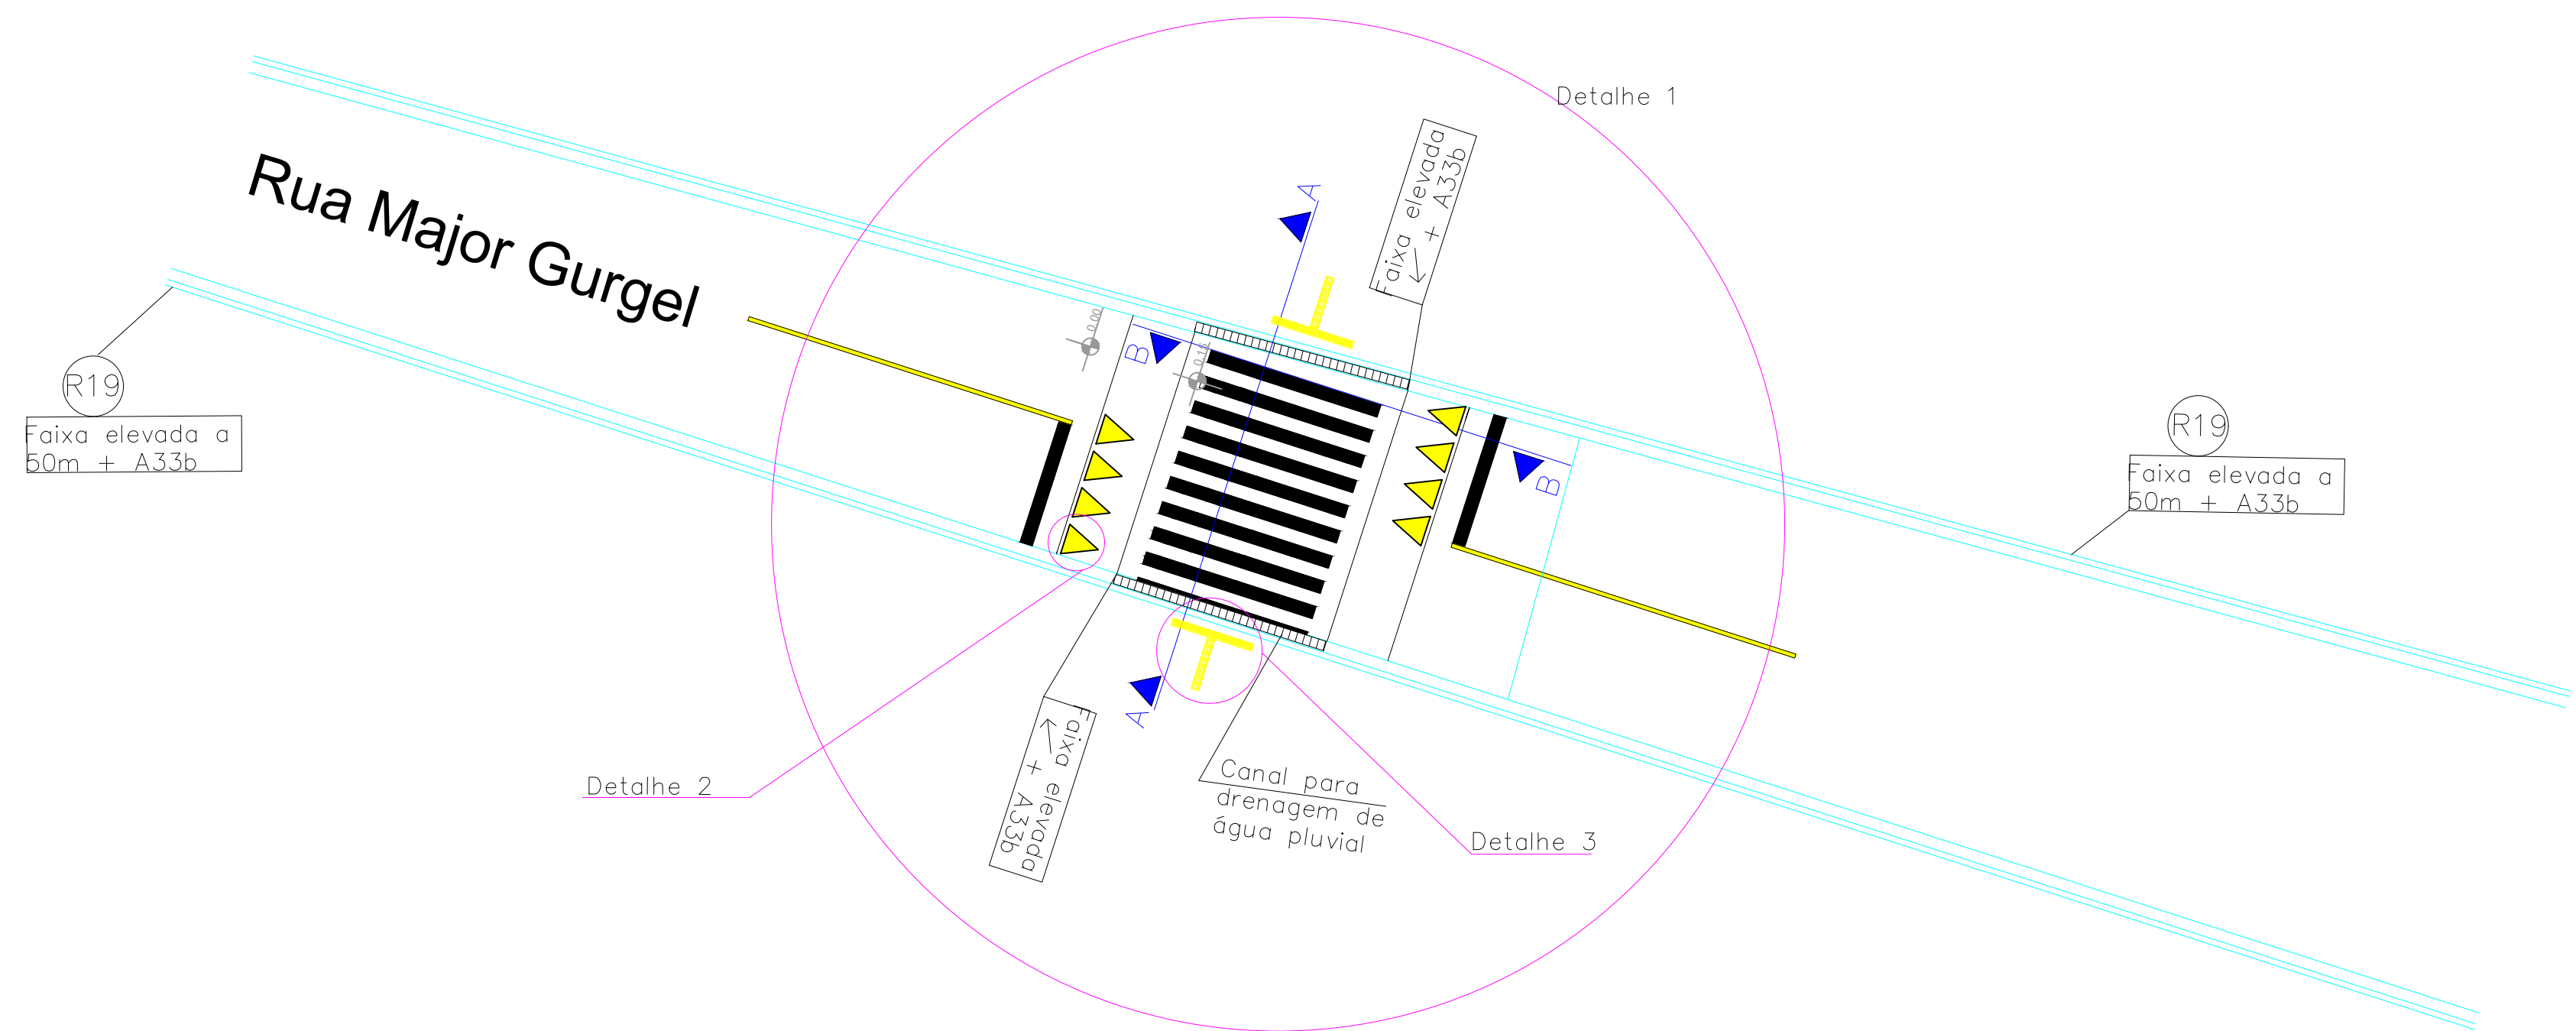


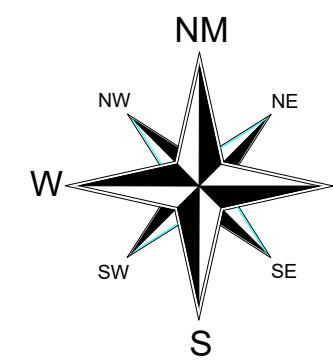


LOMBO FAIXA
RUA MAJOR GURGEL
CENTRO
ESCALA 1:150

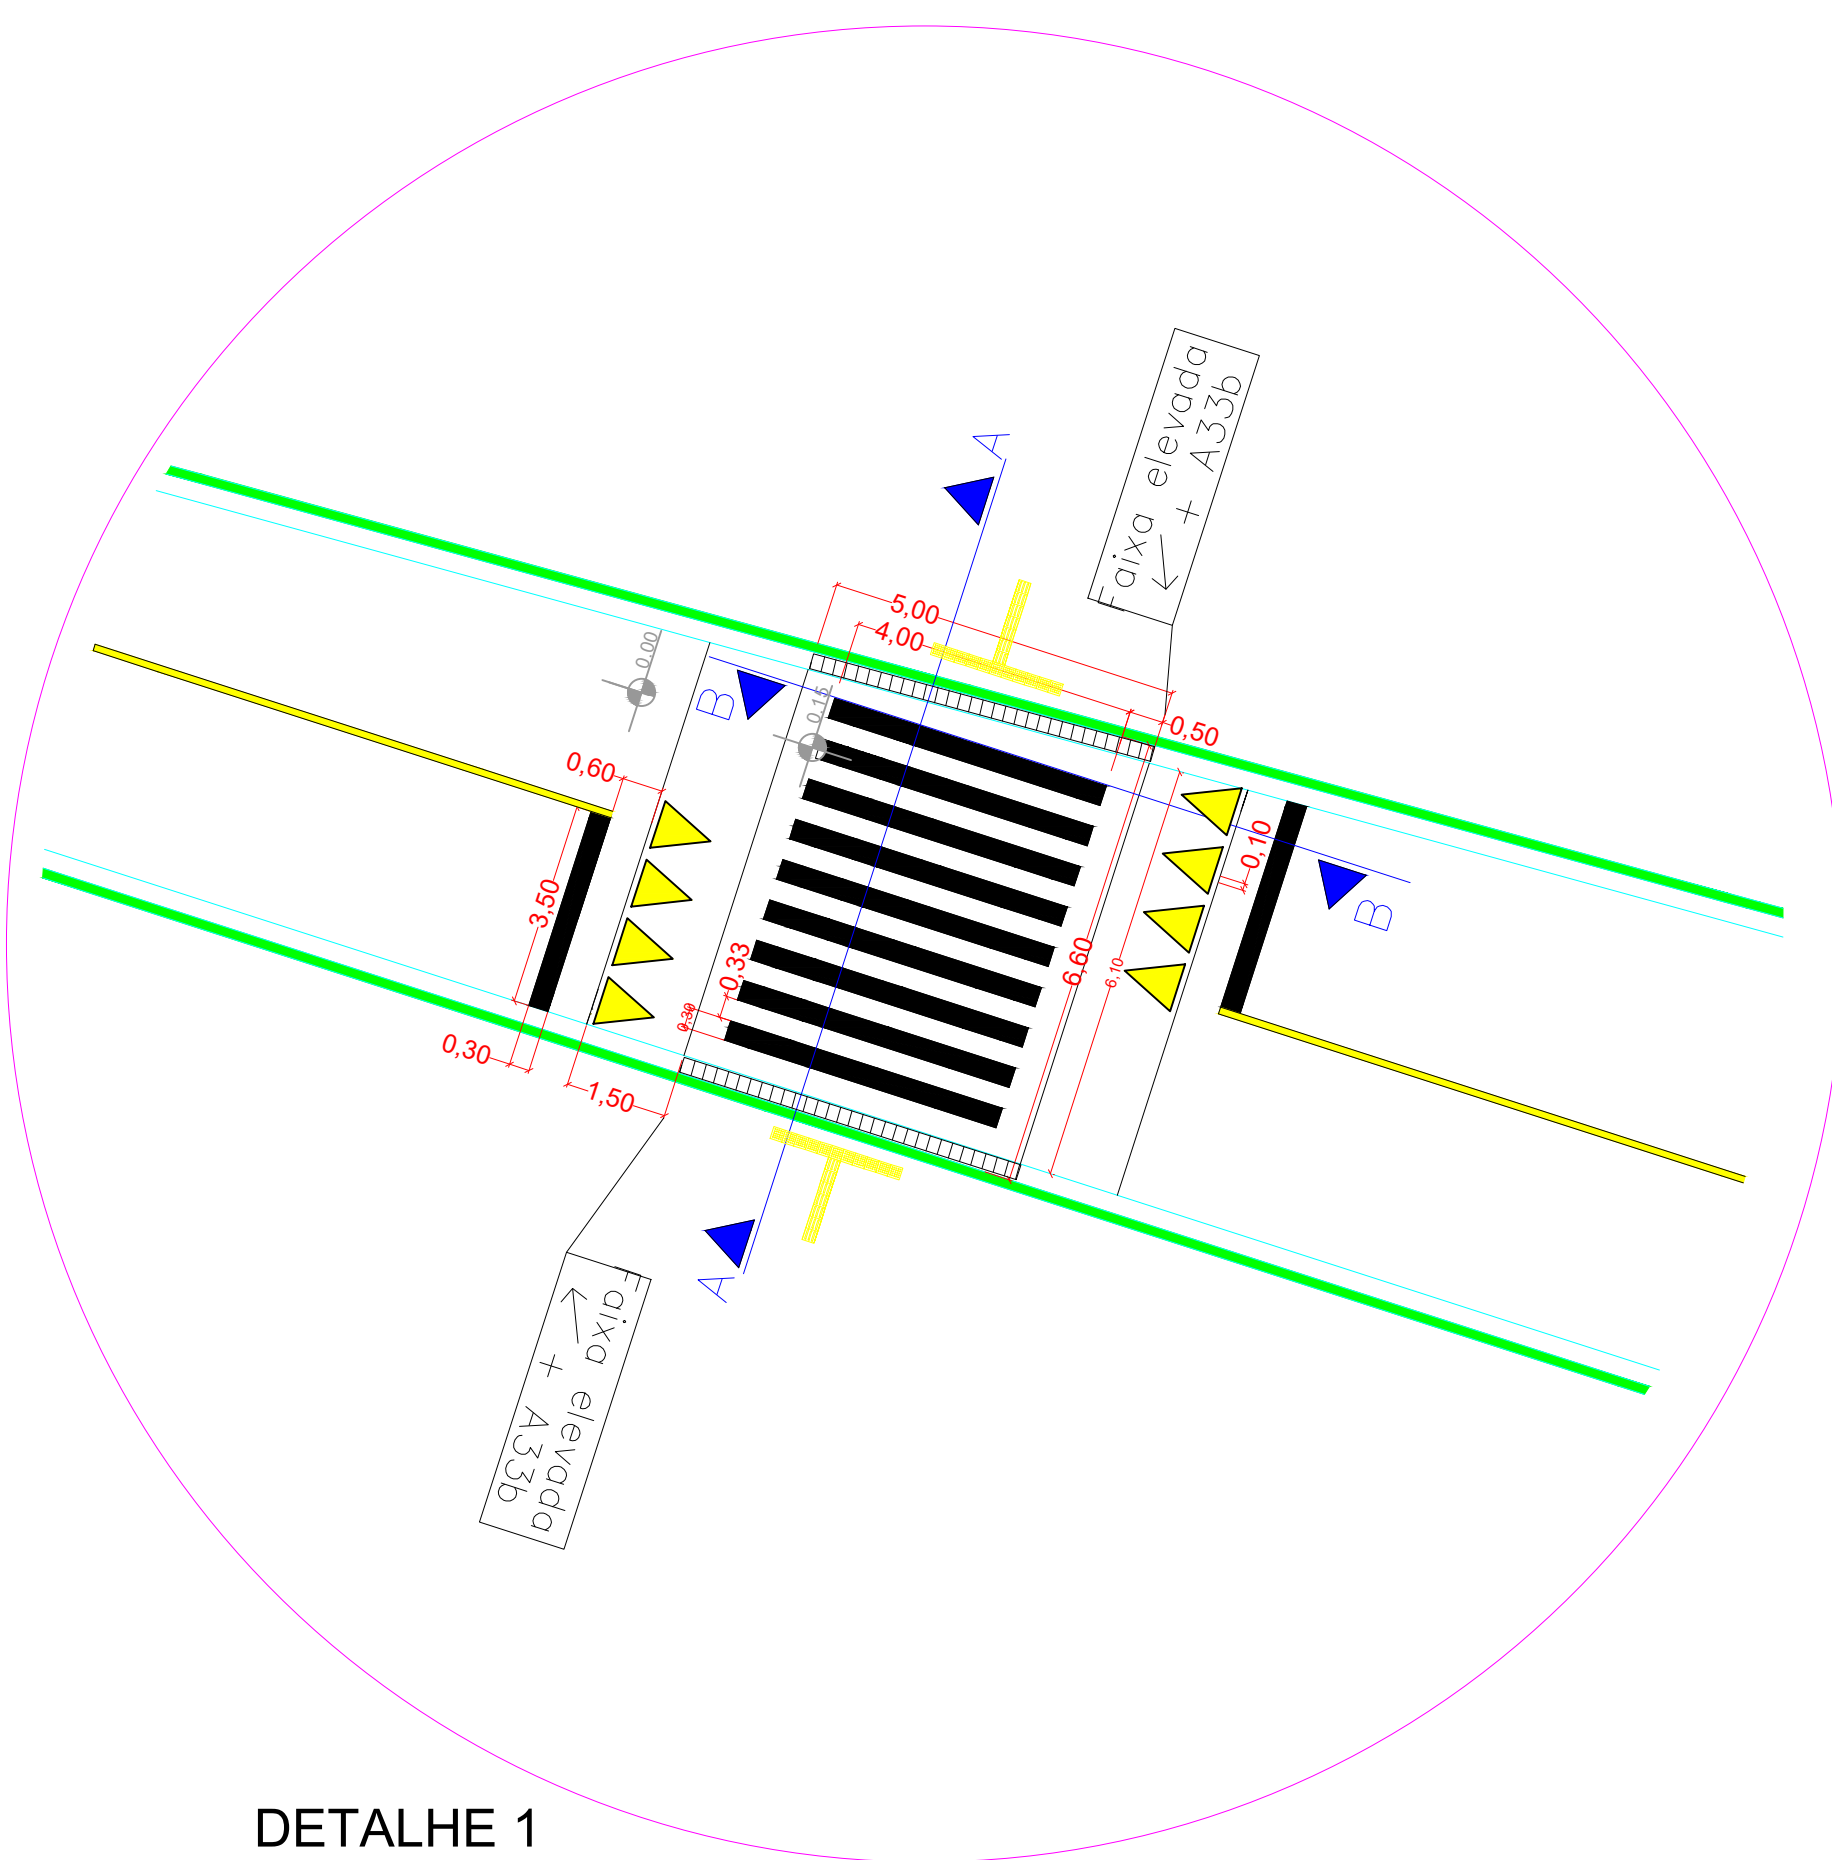

DETALHE 1
SEM ESCALA

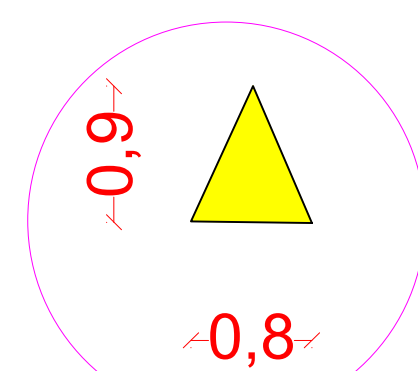

DETALHE 2
ESCALA 1:50

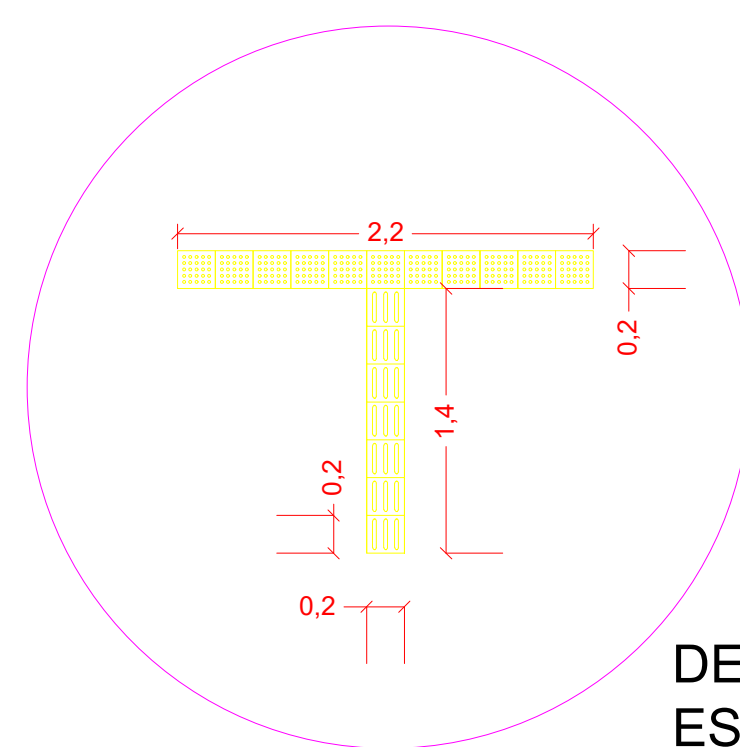

DETALHE 3
ESCALA 1:40

Detalhe de Sinalização Vertical


Faixa Elevada + A33b




Faixa Elevada a 50 m + A33b



R19

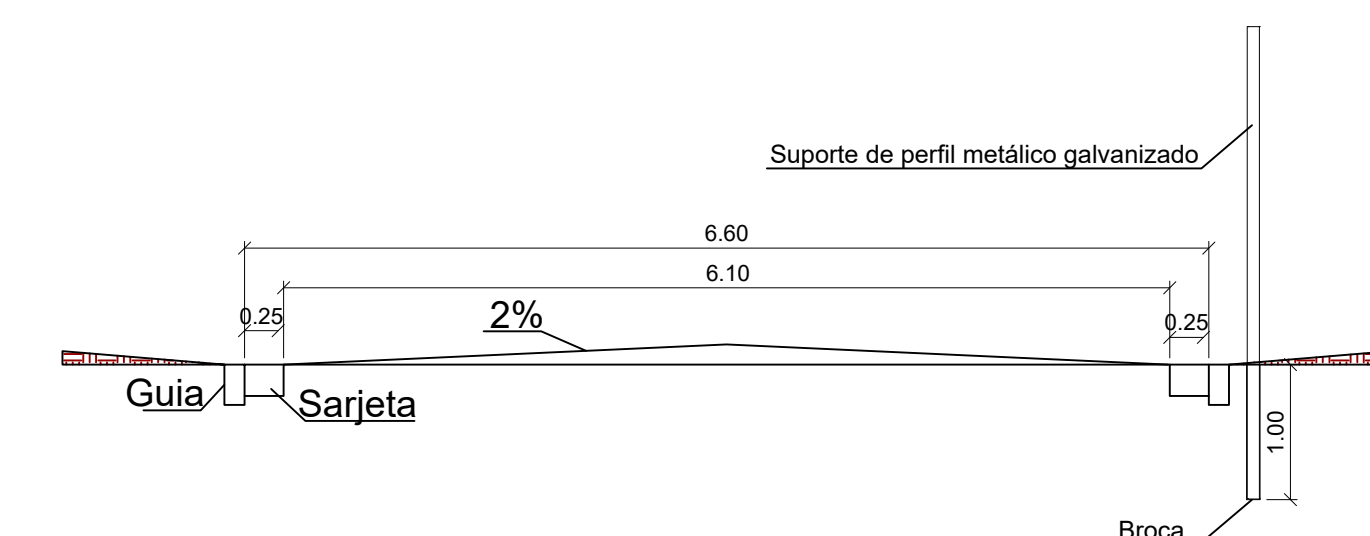

CORTE AA
SEM ESCALA

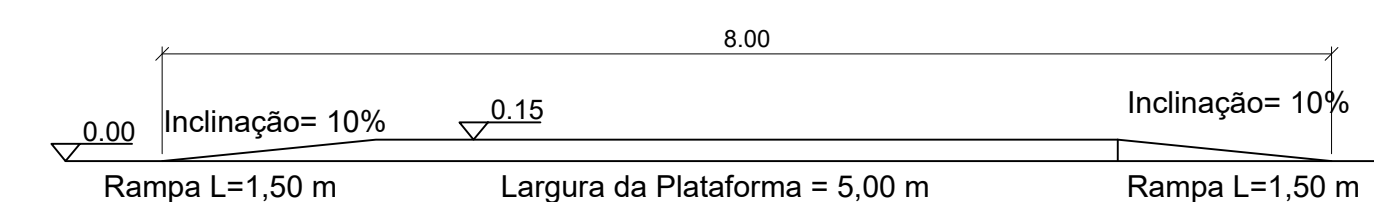

CORTE BB
SEM ESCALA



Prefeitura do Município de Jambeiro

Obra Reforma Social			
Local Rua Major Gurgel, Centro, Jambeiro - SP	Projeto Planta Baixa		
Administração Carlos Alberto de Souza Prefeito Municipal	Autor do projeto Eng. Rodrigo Rafael Ferreira de Moraes CREA 5063168150		
Dezembro /2021	Escala Indicada	Revisão 00	Folha 01/02