
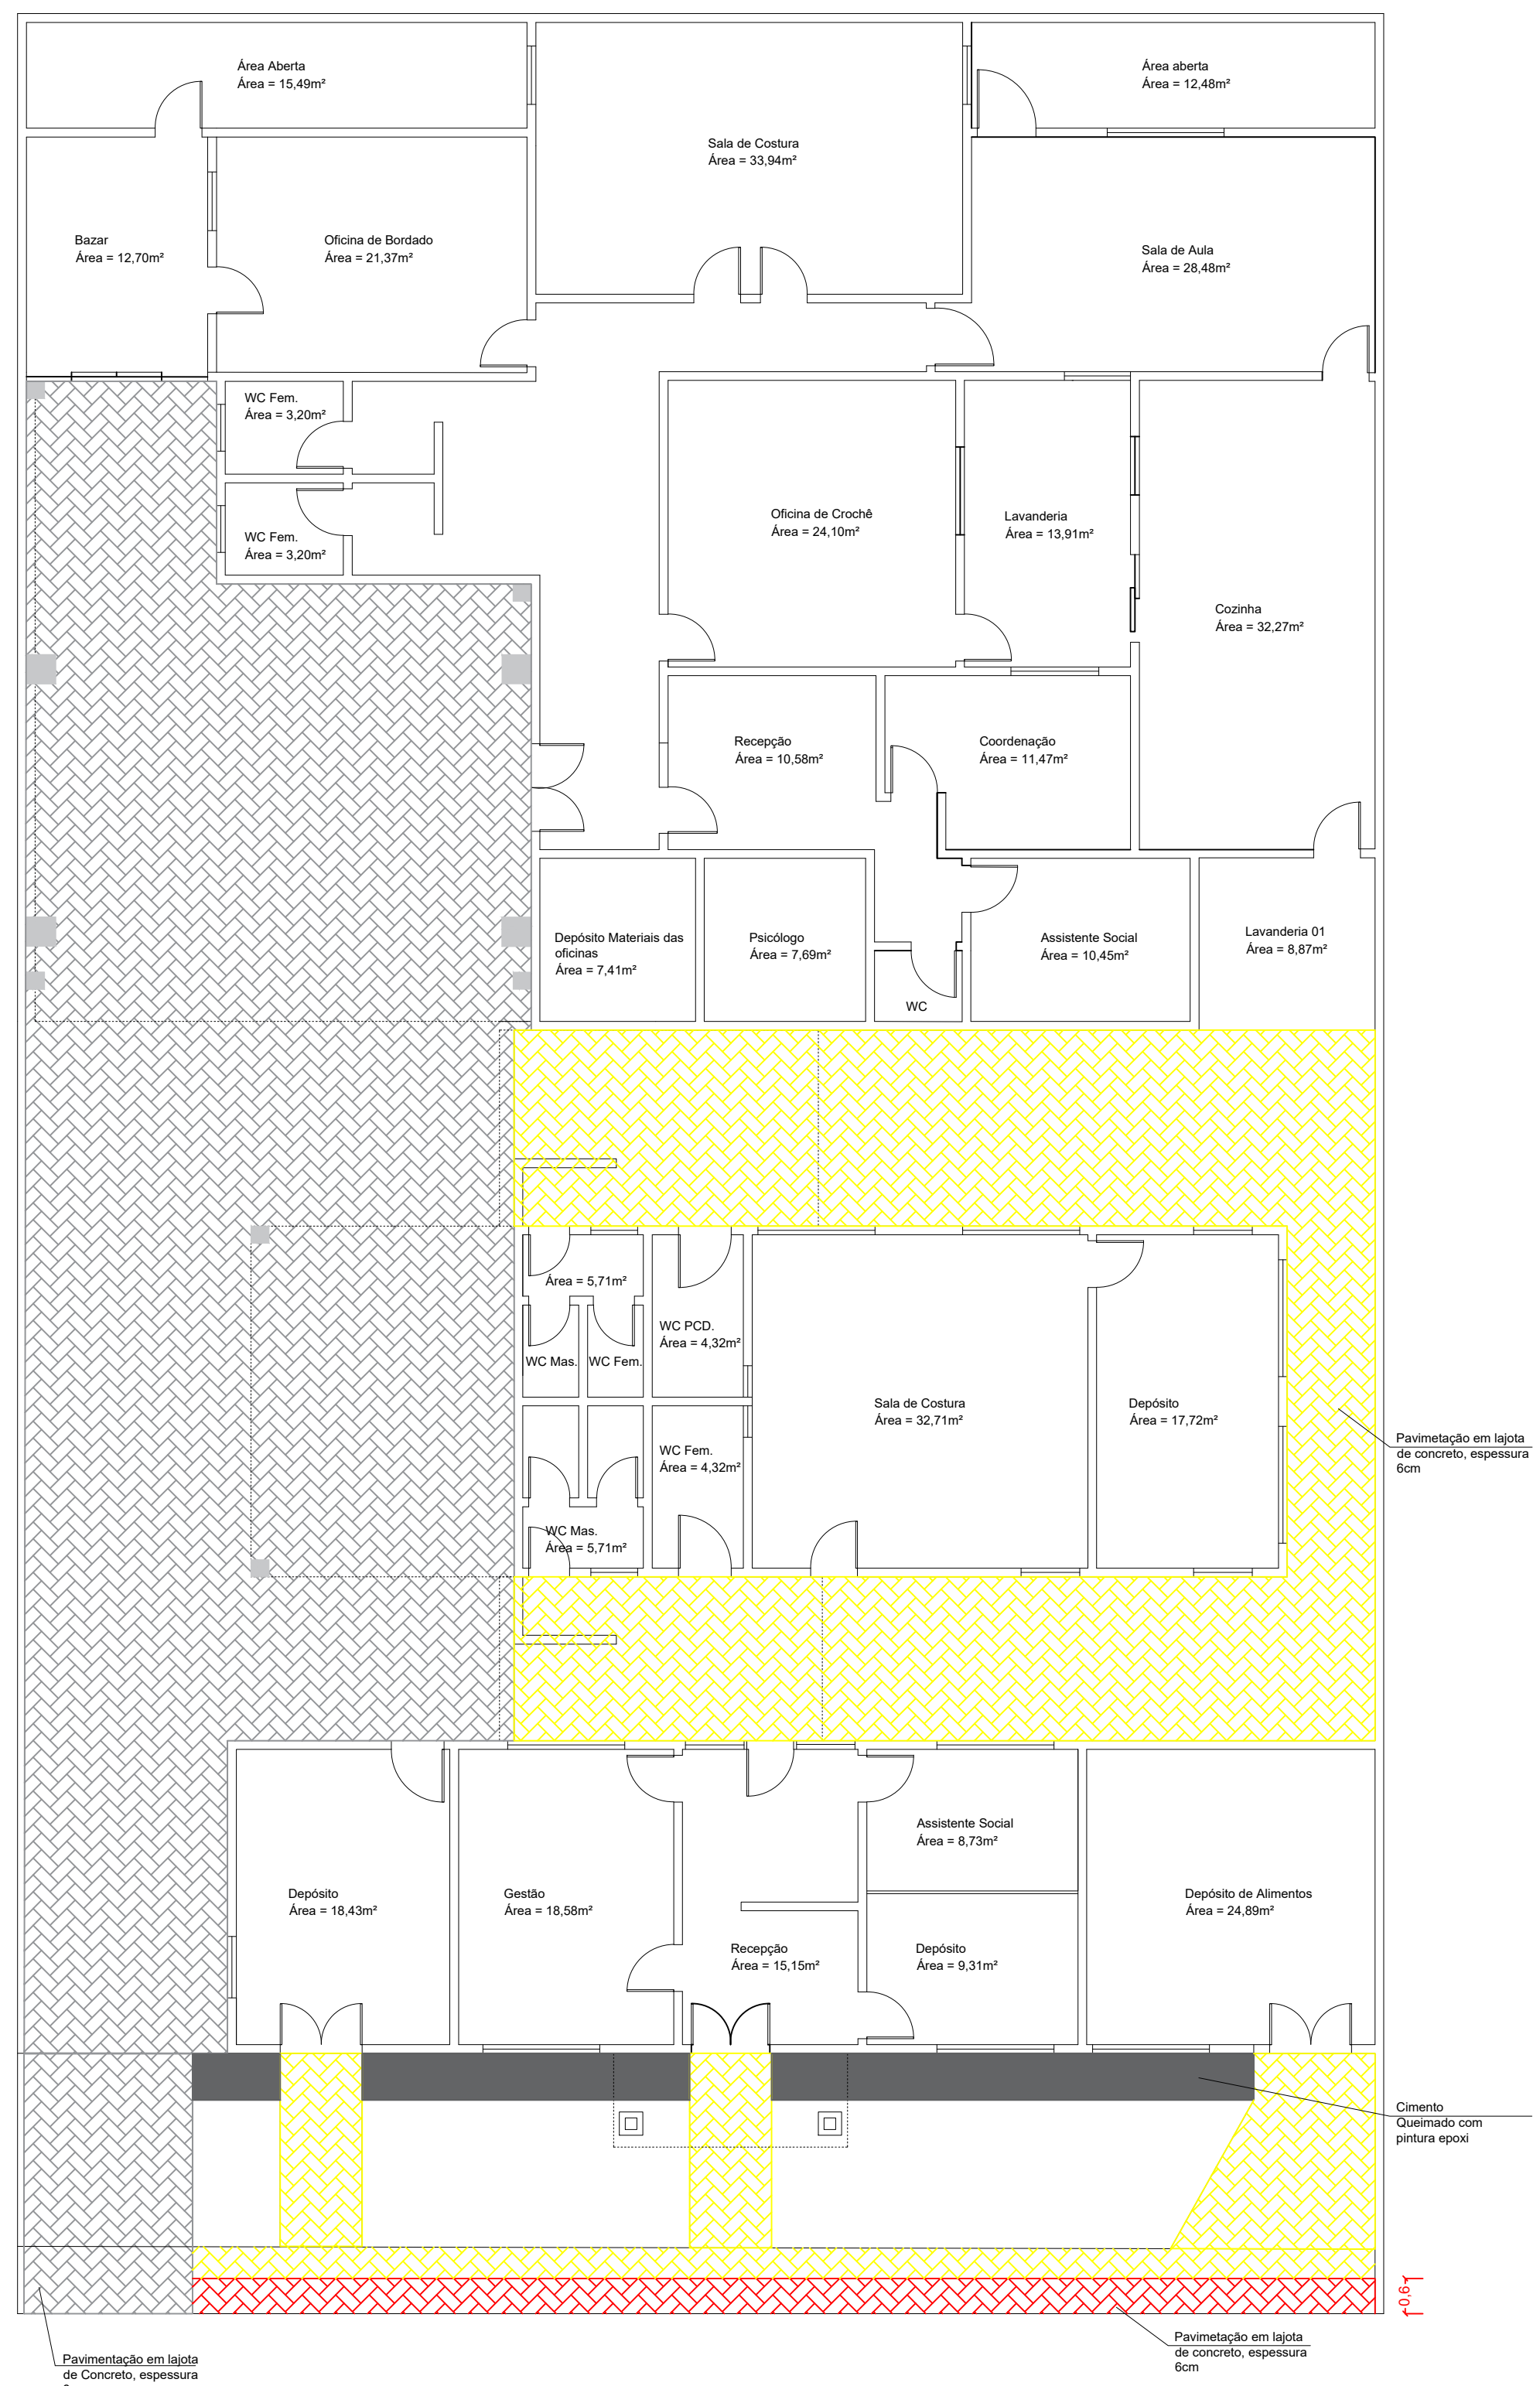
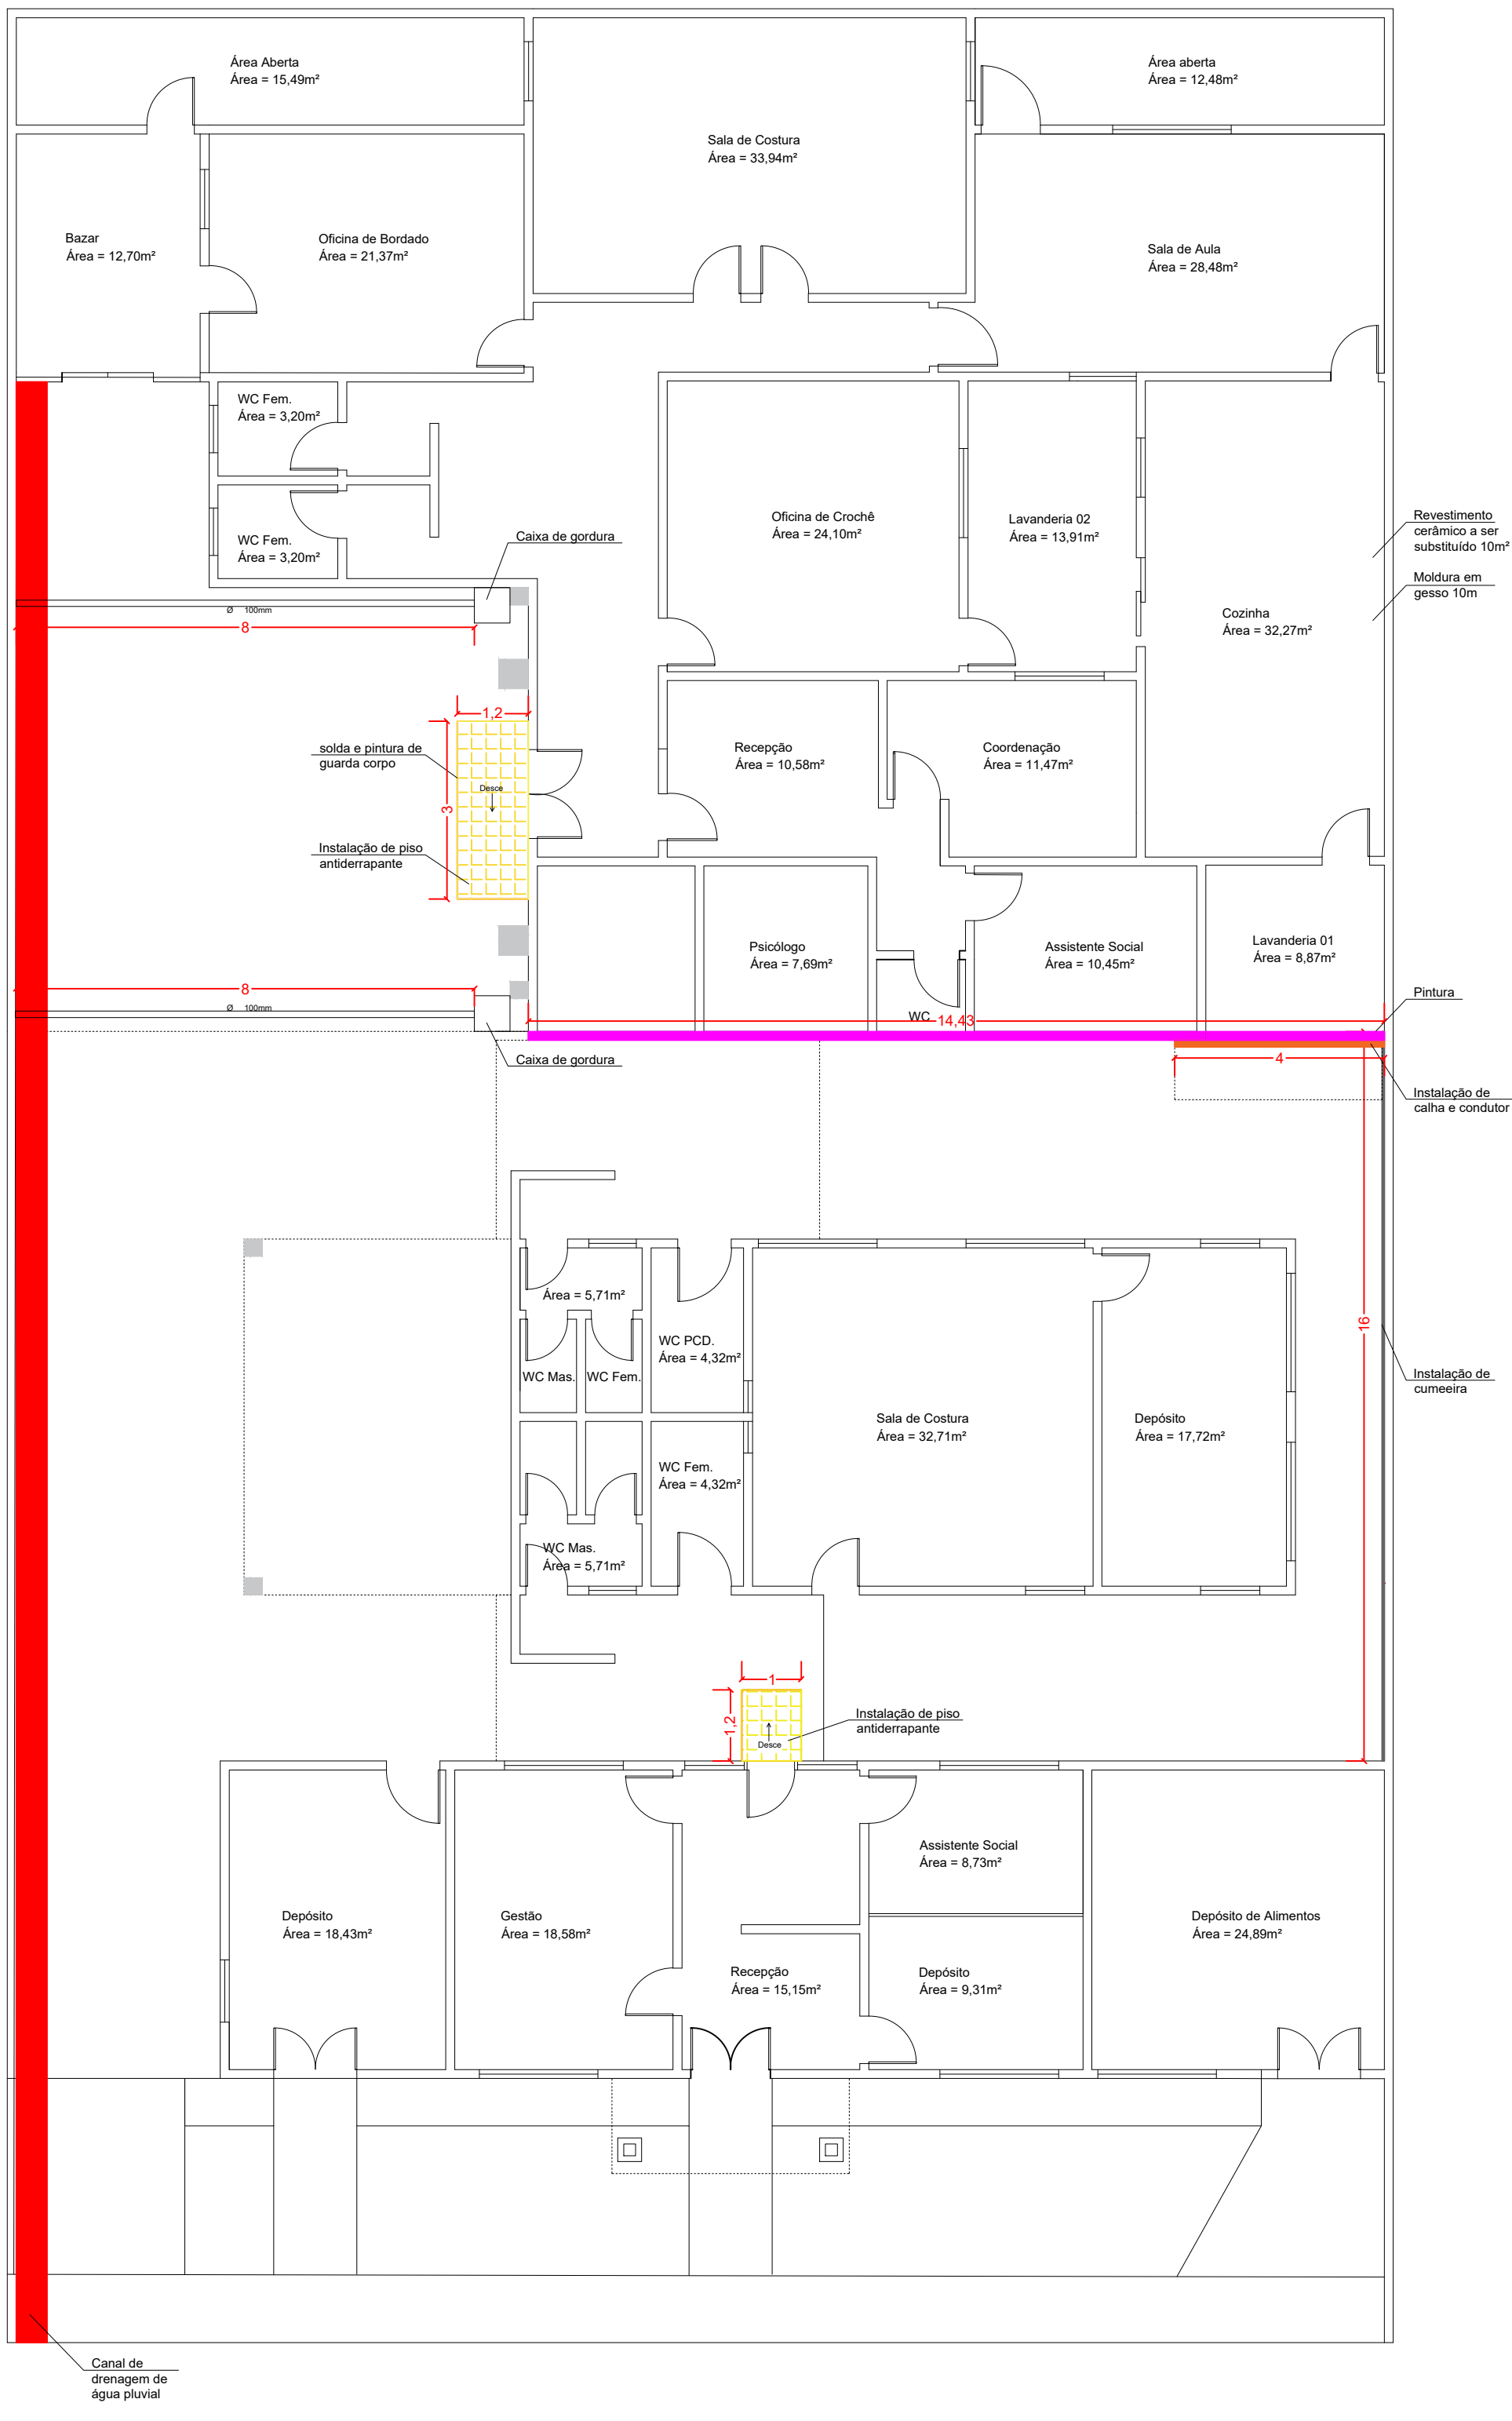


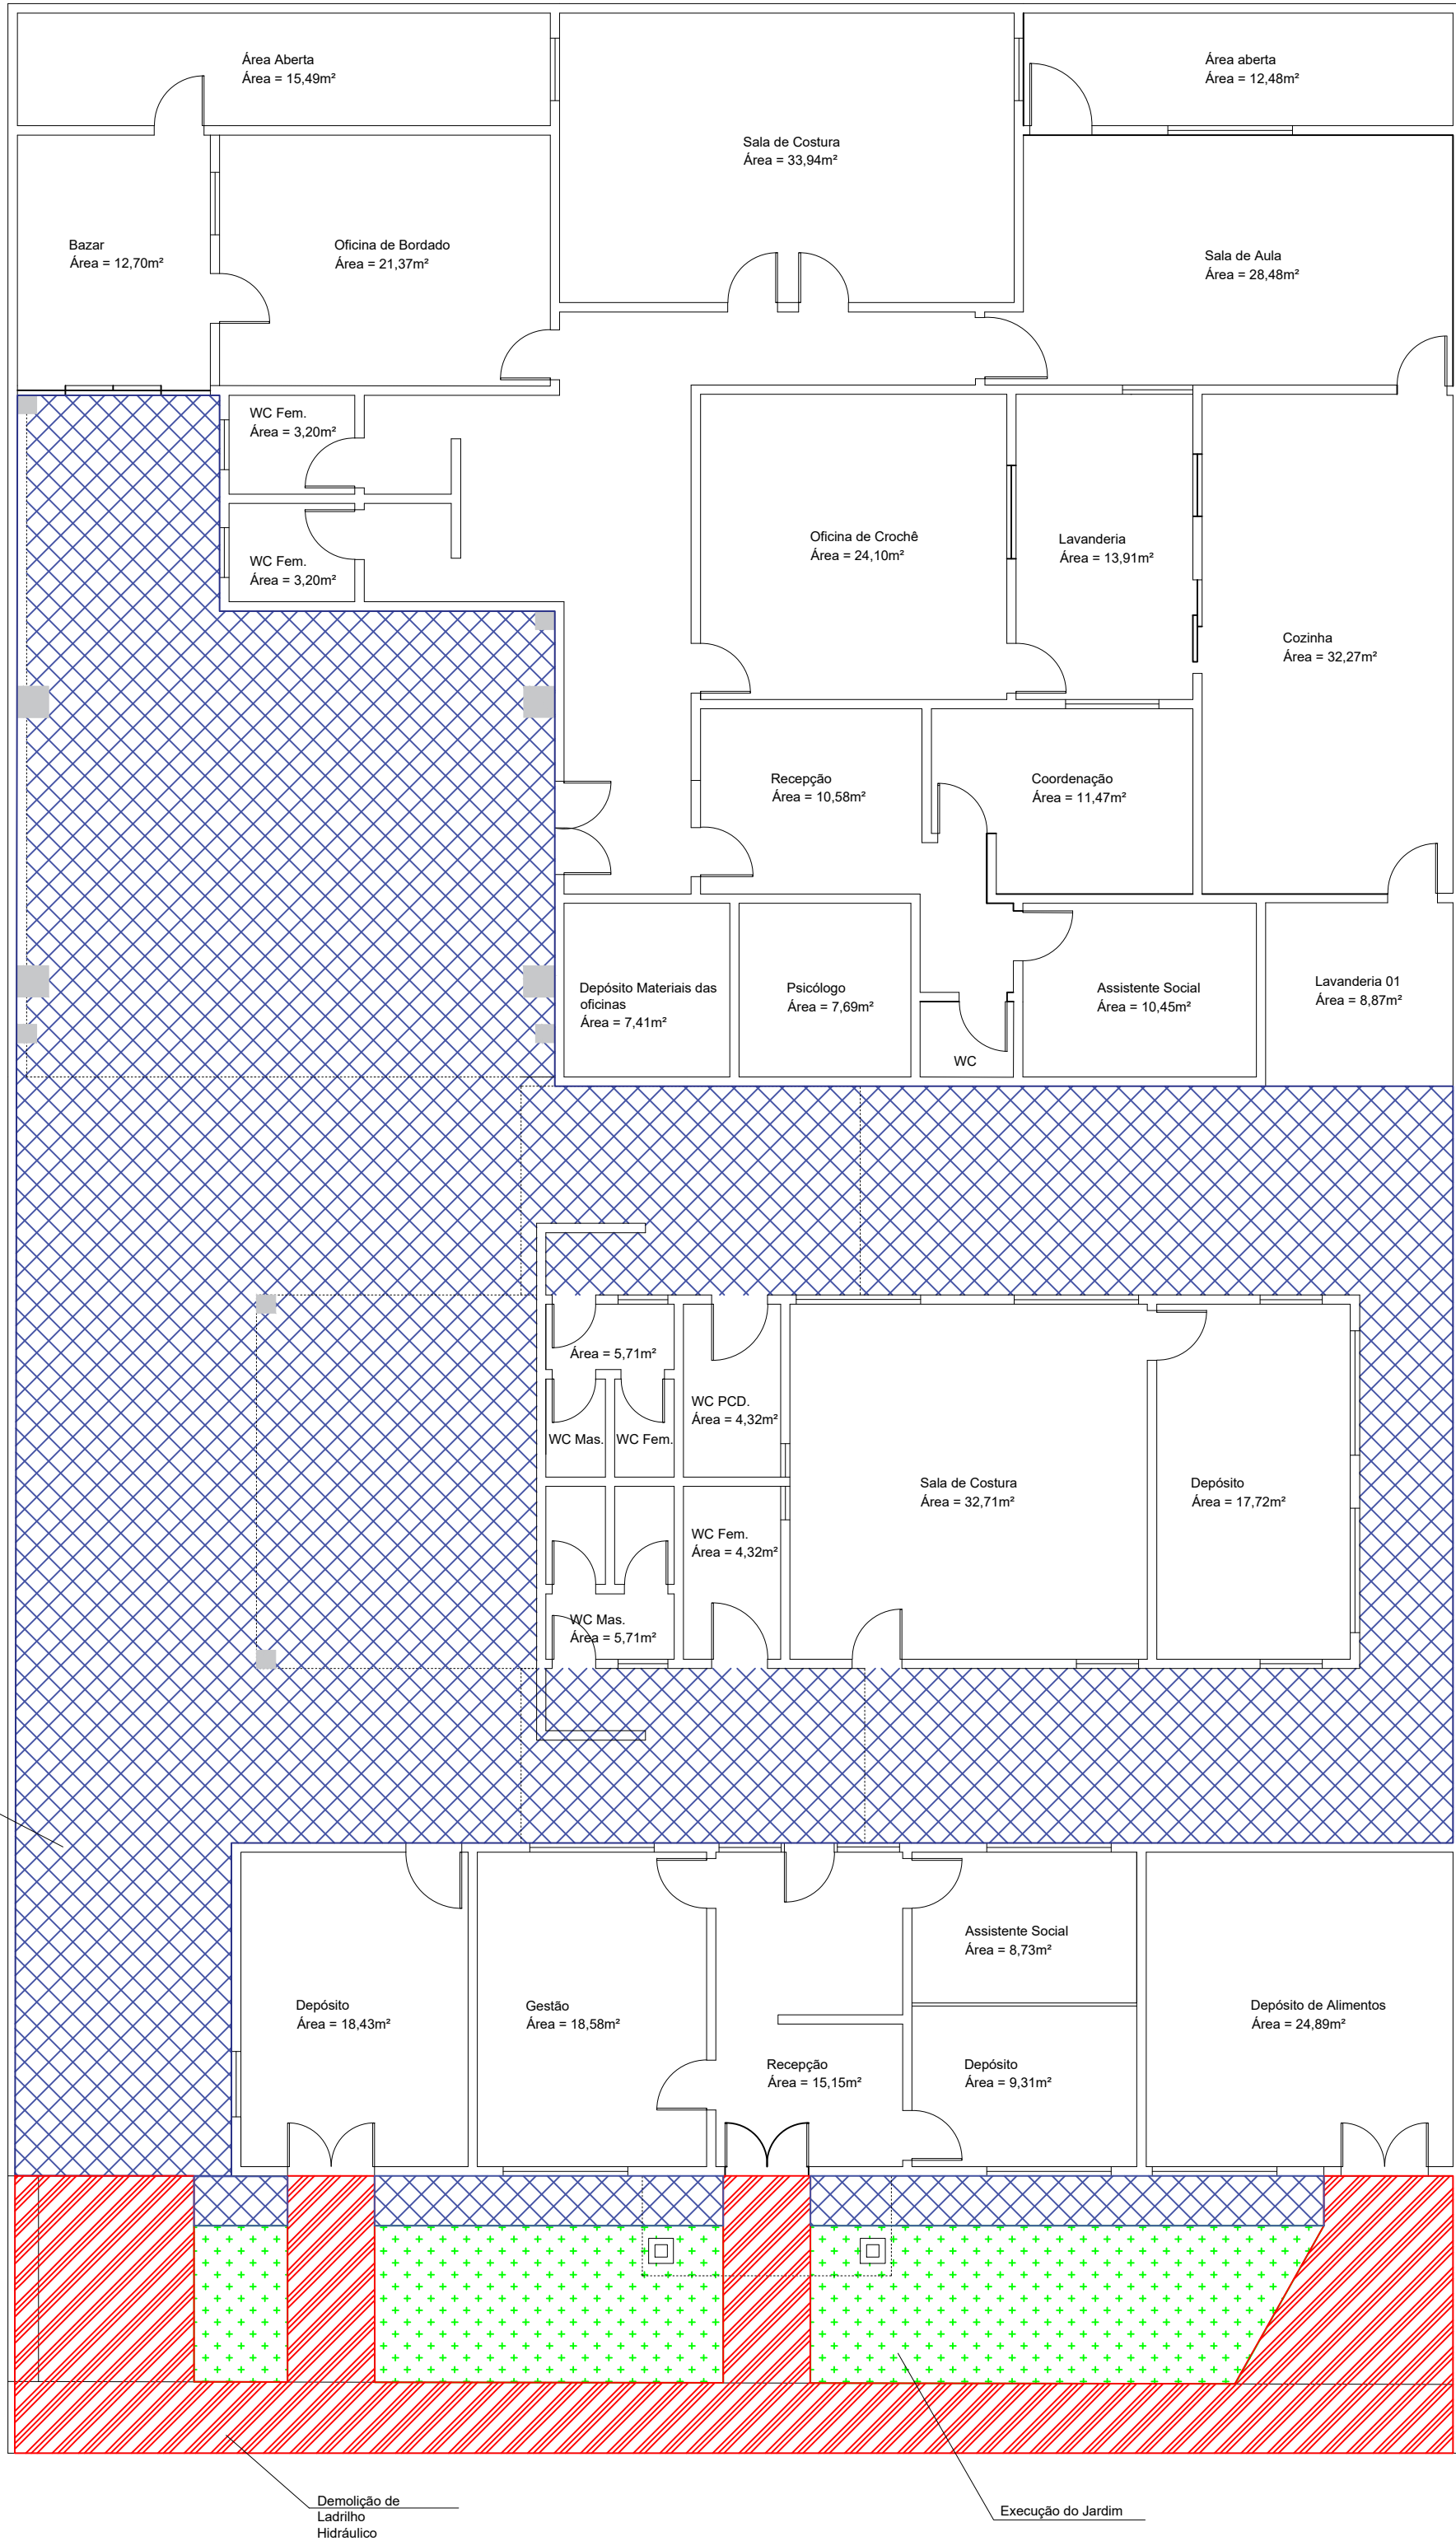

Prefeitura do Município de Jambeiro

Obra Reforma Social			
Local Rua Major Gurgel, Centro, Jambeiro - SP	Projeto Planta Baixa		
Administração Carlos Alberto de Souza Prefeito Municipal	Autor do projeto Eng. Rodrigo Rafael Ferreira de Moraes CREA 5063168150		
Fevereiro/2022	Escala 1:100	Revisão 00	Folha 02/02