


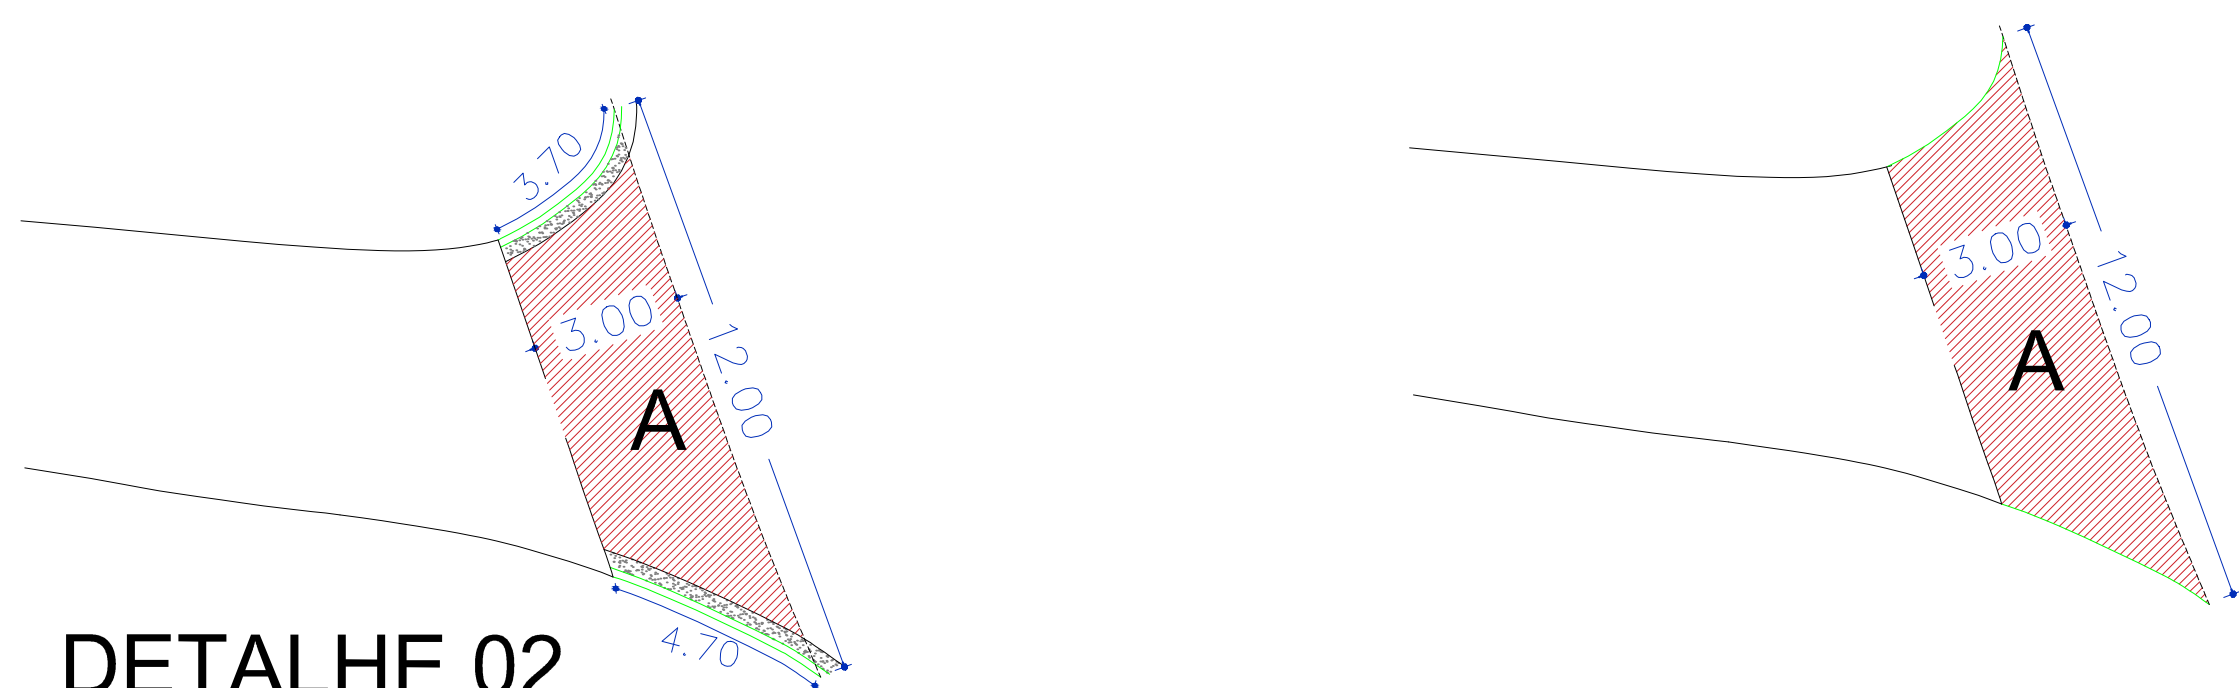


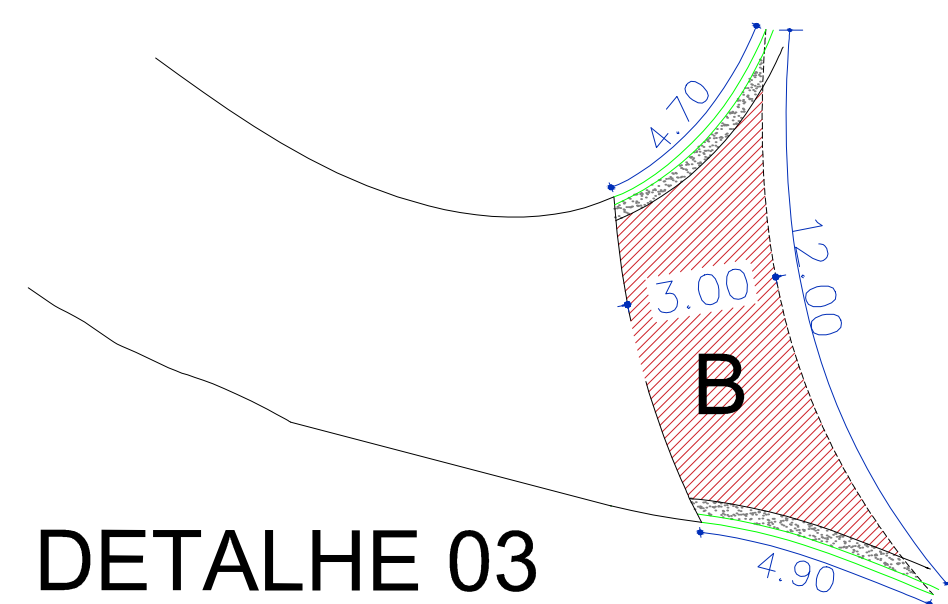

DETALHE 02
Escala: 1:200

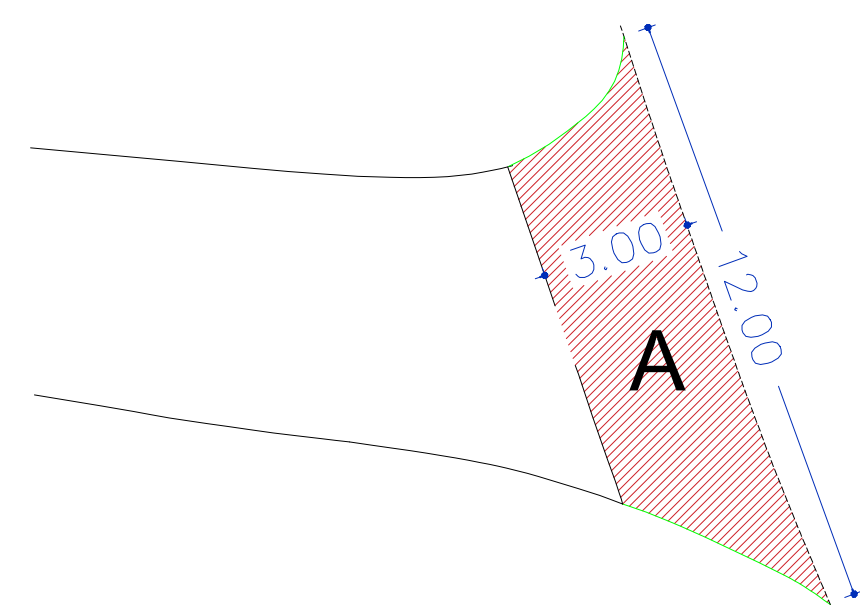

DETALHE 03
Escala: 1:200

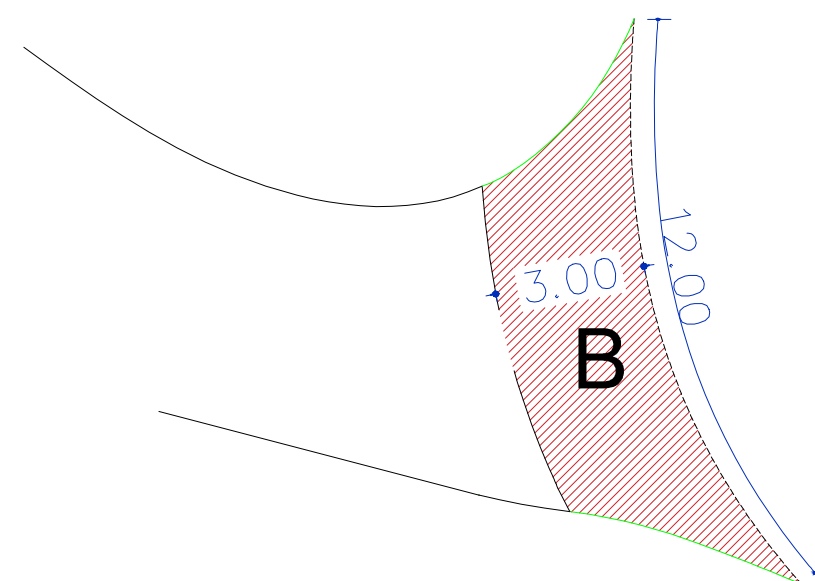

Embocaduras (pavimentação)

A = 23,63 m²

B = 21,97 m²

A + B = 45,60 m²


Embocaduras (abertura de caixa)

A = 27,21 m²


B = 25,95 m²

A + B = 53,16m²



GUIA E SARJETA - Sem Escala (medidas em m)

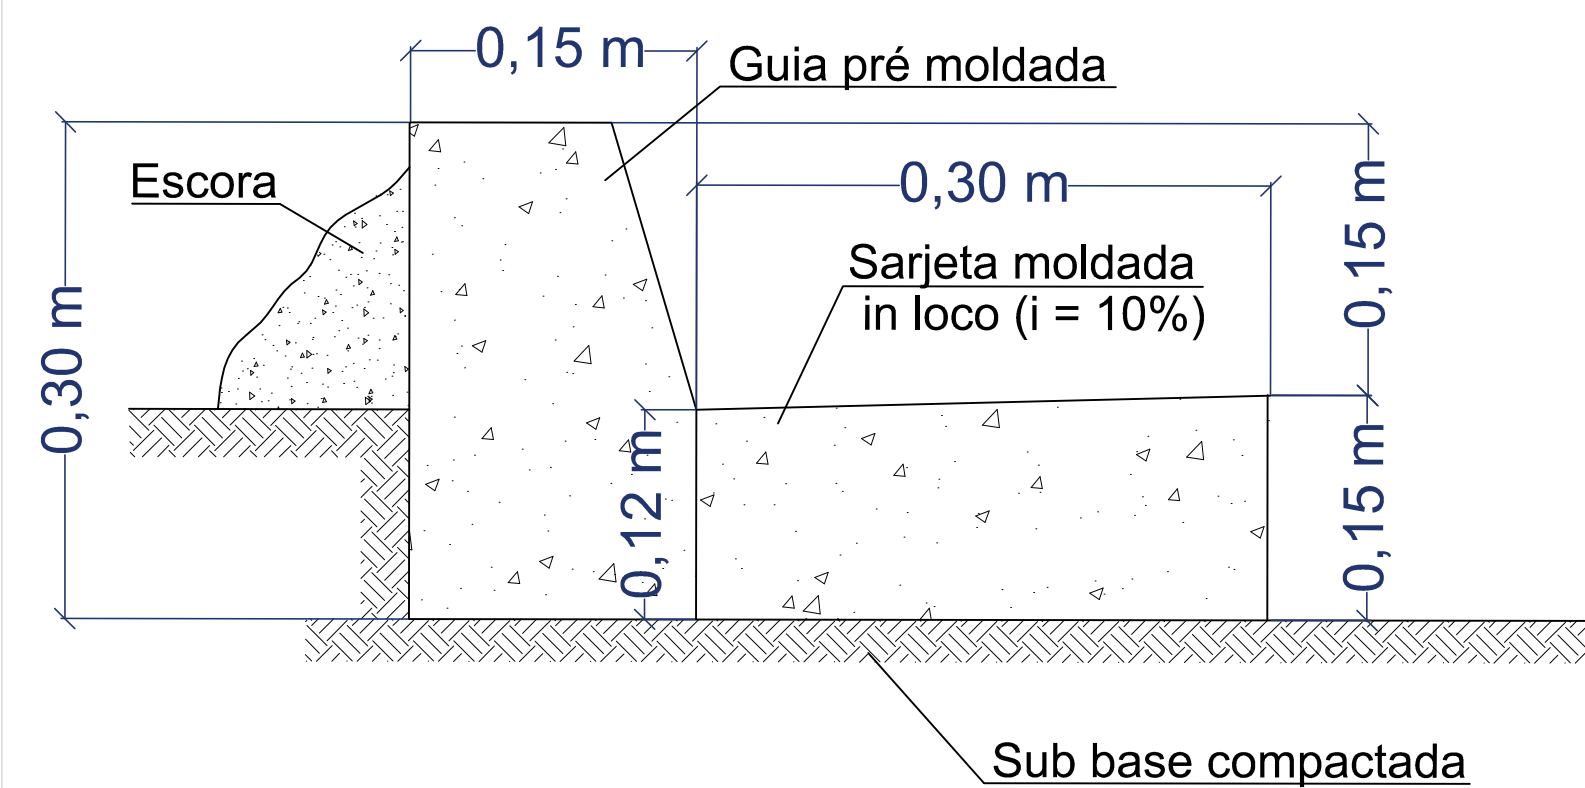


ASSENTAMENTO DO TUBO

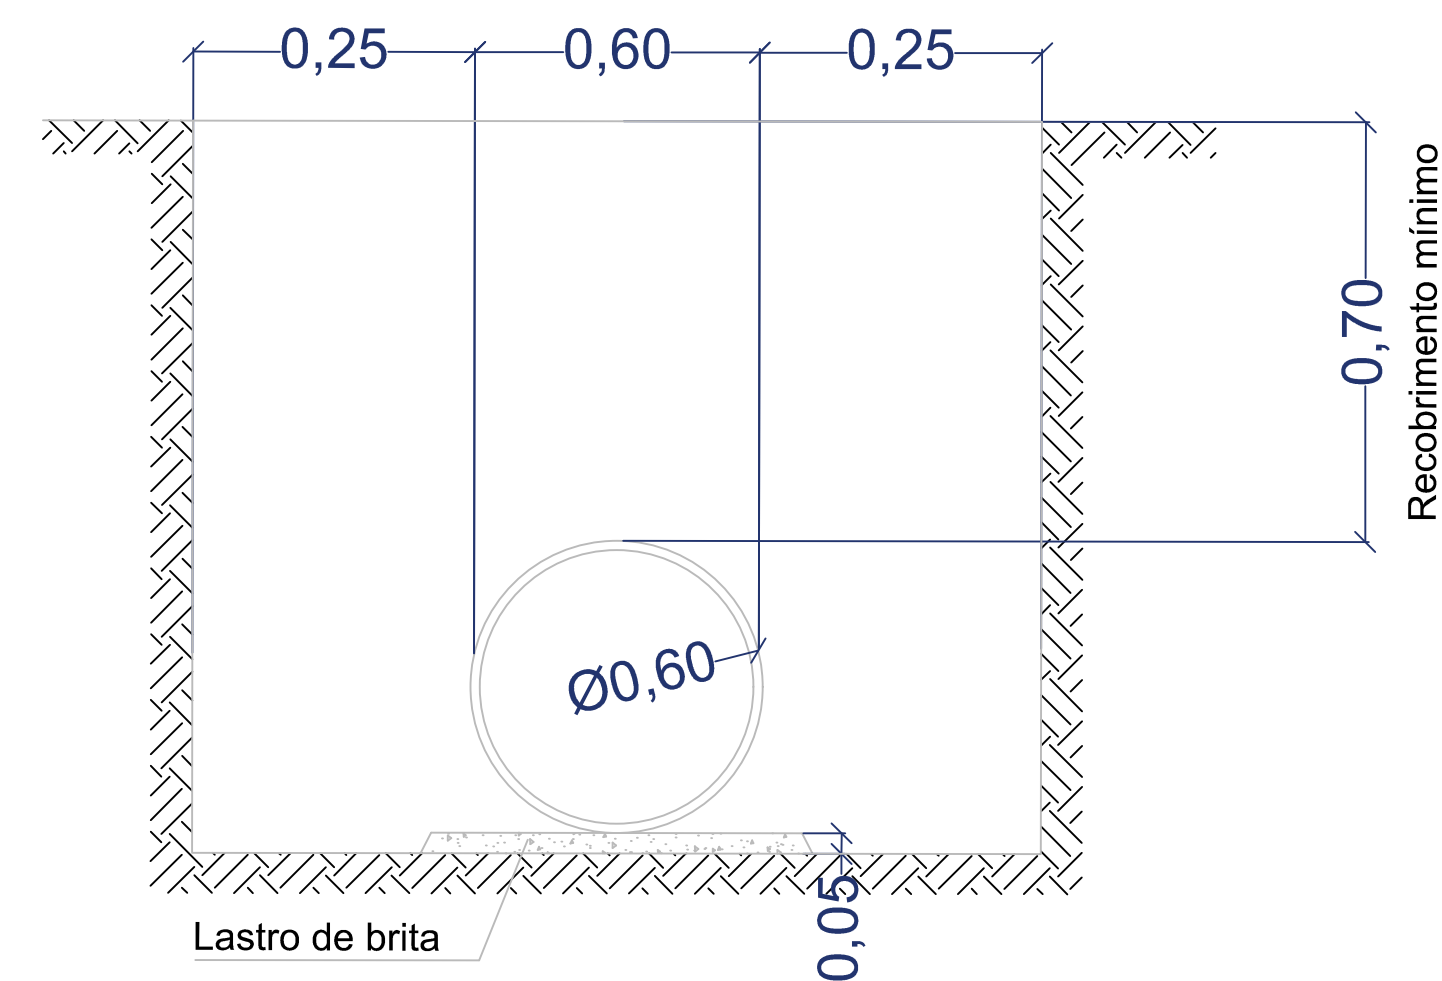

BOCA DE LOBO SIMPLES

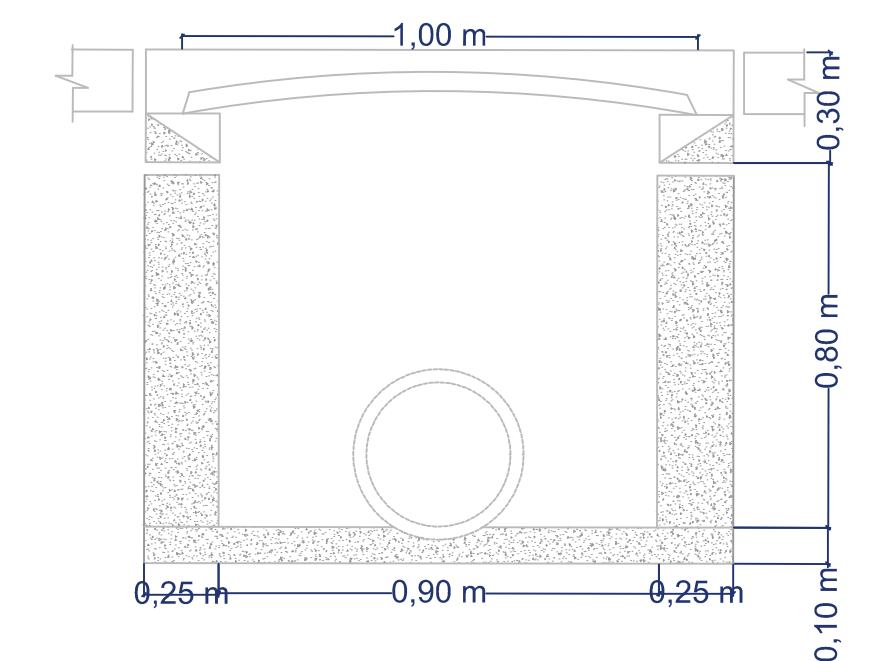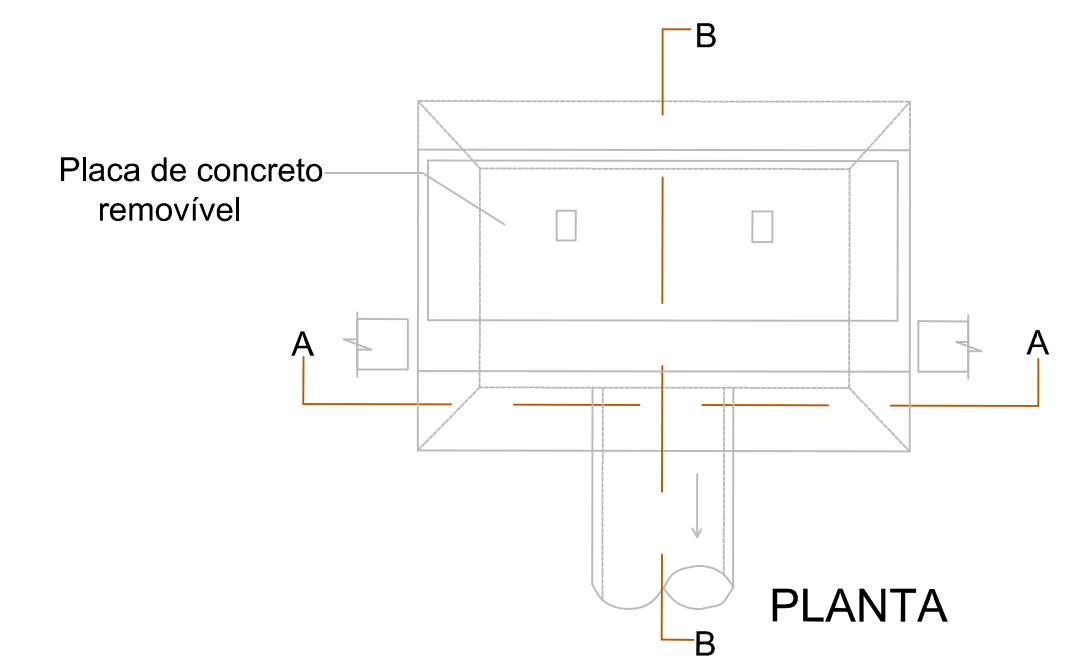


CORTE A-A

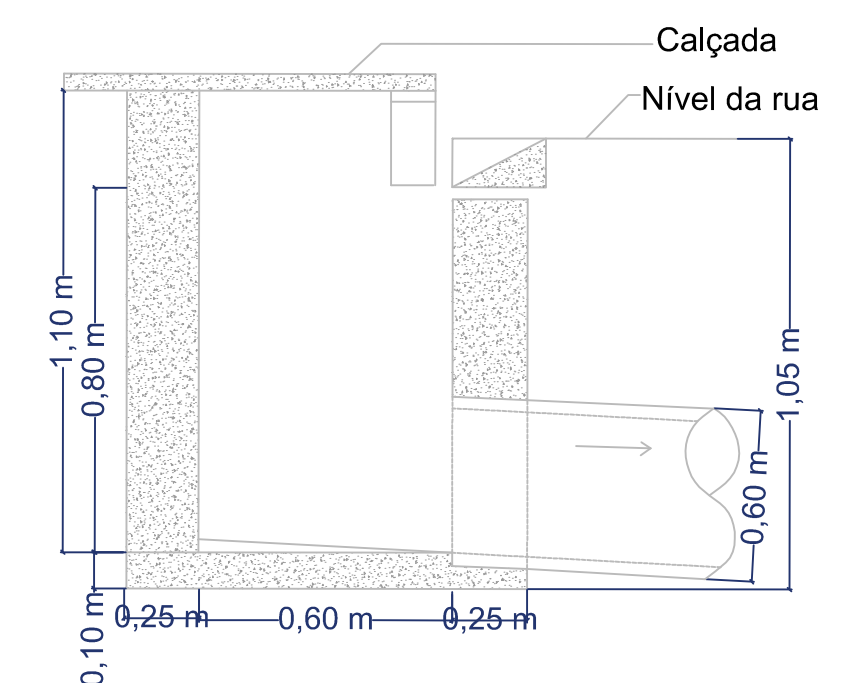

CORTE B-B

DETALHES SEM ESCALA

PERFIL DA PAVIMENTAÇÃO - Medidas em metro

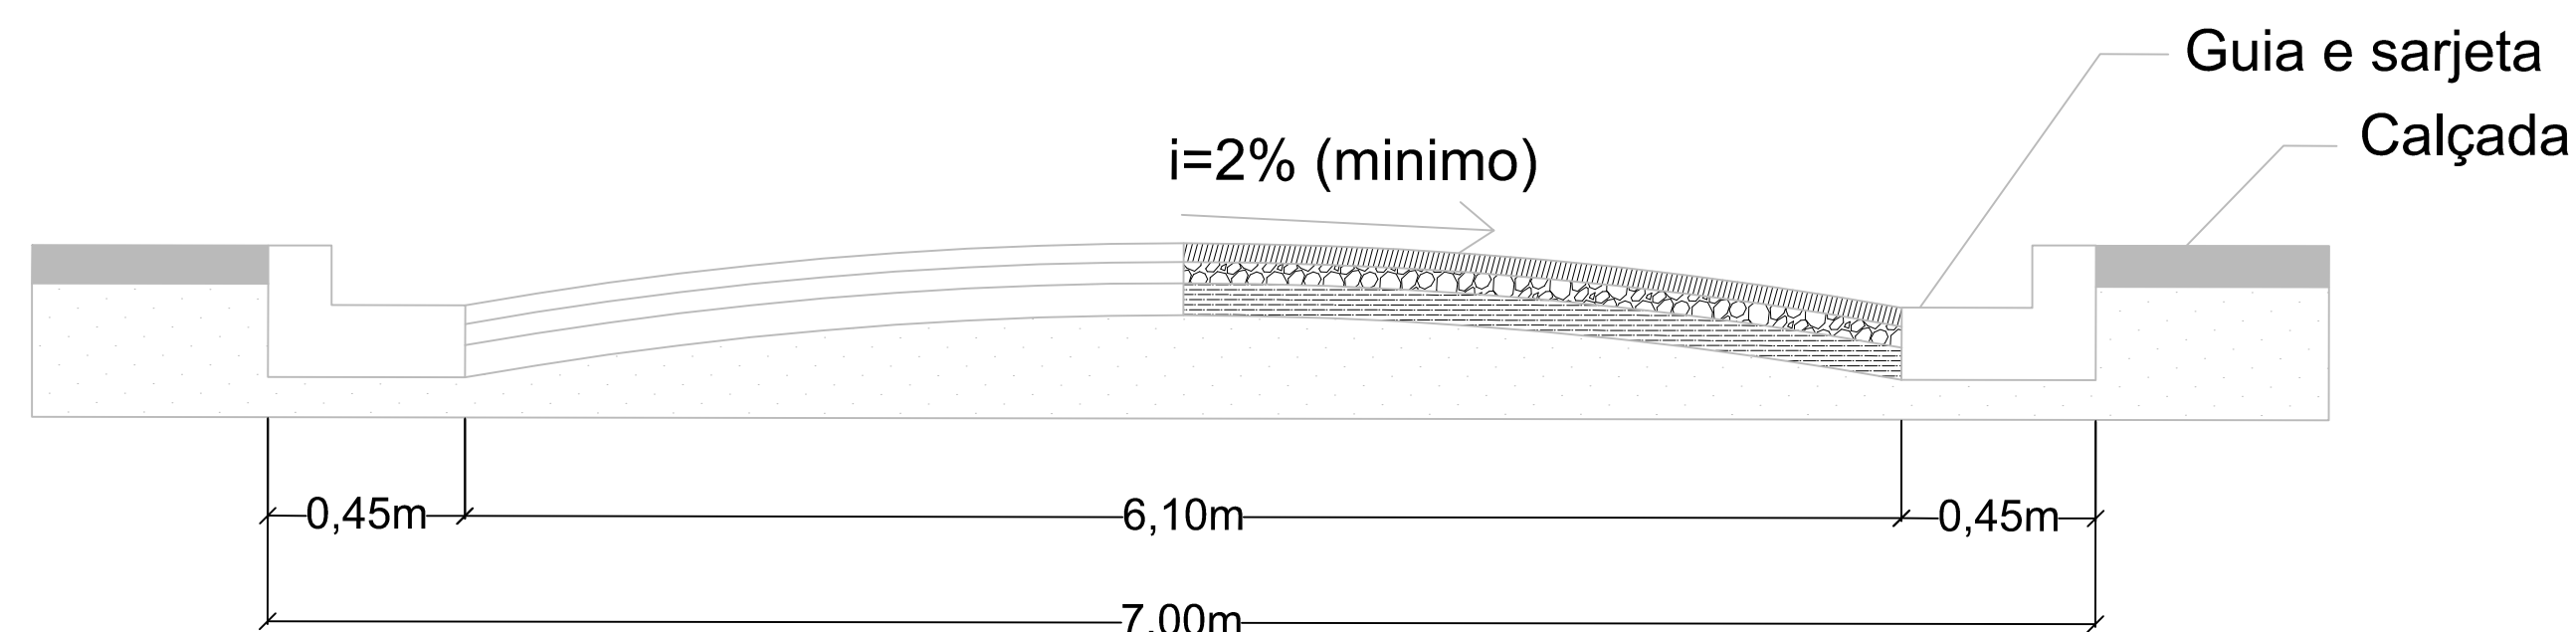

CBUQ = 0,03 m
IMPRIMAÇÃO LIGANTE
IMPRIMAÇÃO IMPERMEABILIZANTE
BASE DE BRITA = 0,125 m
SOLO COMPACTADO

SINALIZAÇÃO VERTICAL - medidas em

R-6a



R-19



SINALIZAÇÃO HORIZONTAL

DETALHE DA LINHA DE DIVISÃO DE FLUXOS OPOSTOS



Linha dupla contínua
ultrapassagem proibida em ambos sentidos
deverá ser pintado na cor amarela



Prefeitura do Município de Jambeiro

Obra Infraestrutura Urbana (Drenagem, Pavimentação e Sinalização)			
Local Rua Narcisa Toledo Santos Bairro Centro		Projeto Arquitetura (detalhes)	
Administrador Carlos Alberto de Souza Prefeito Municipal		Autor do projeto Eng. Circe Ariadna Bouz¹ n CREA 5069773037/ ART 28027230172186926	
Março/2017	Escala INDICADA	Revisão Dezembro 2017	Folha 4/4