



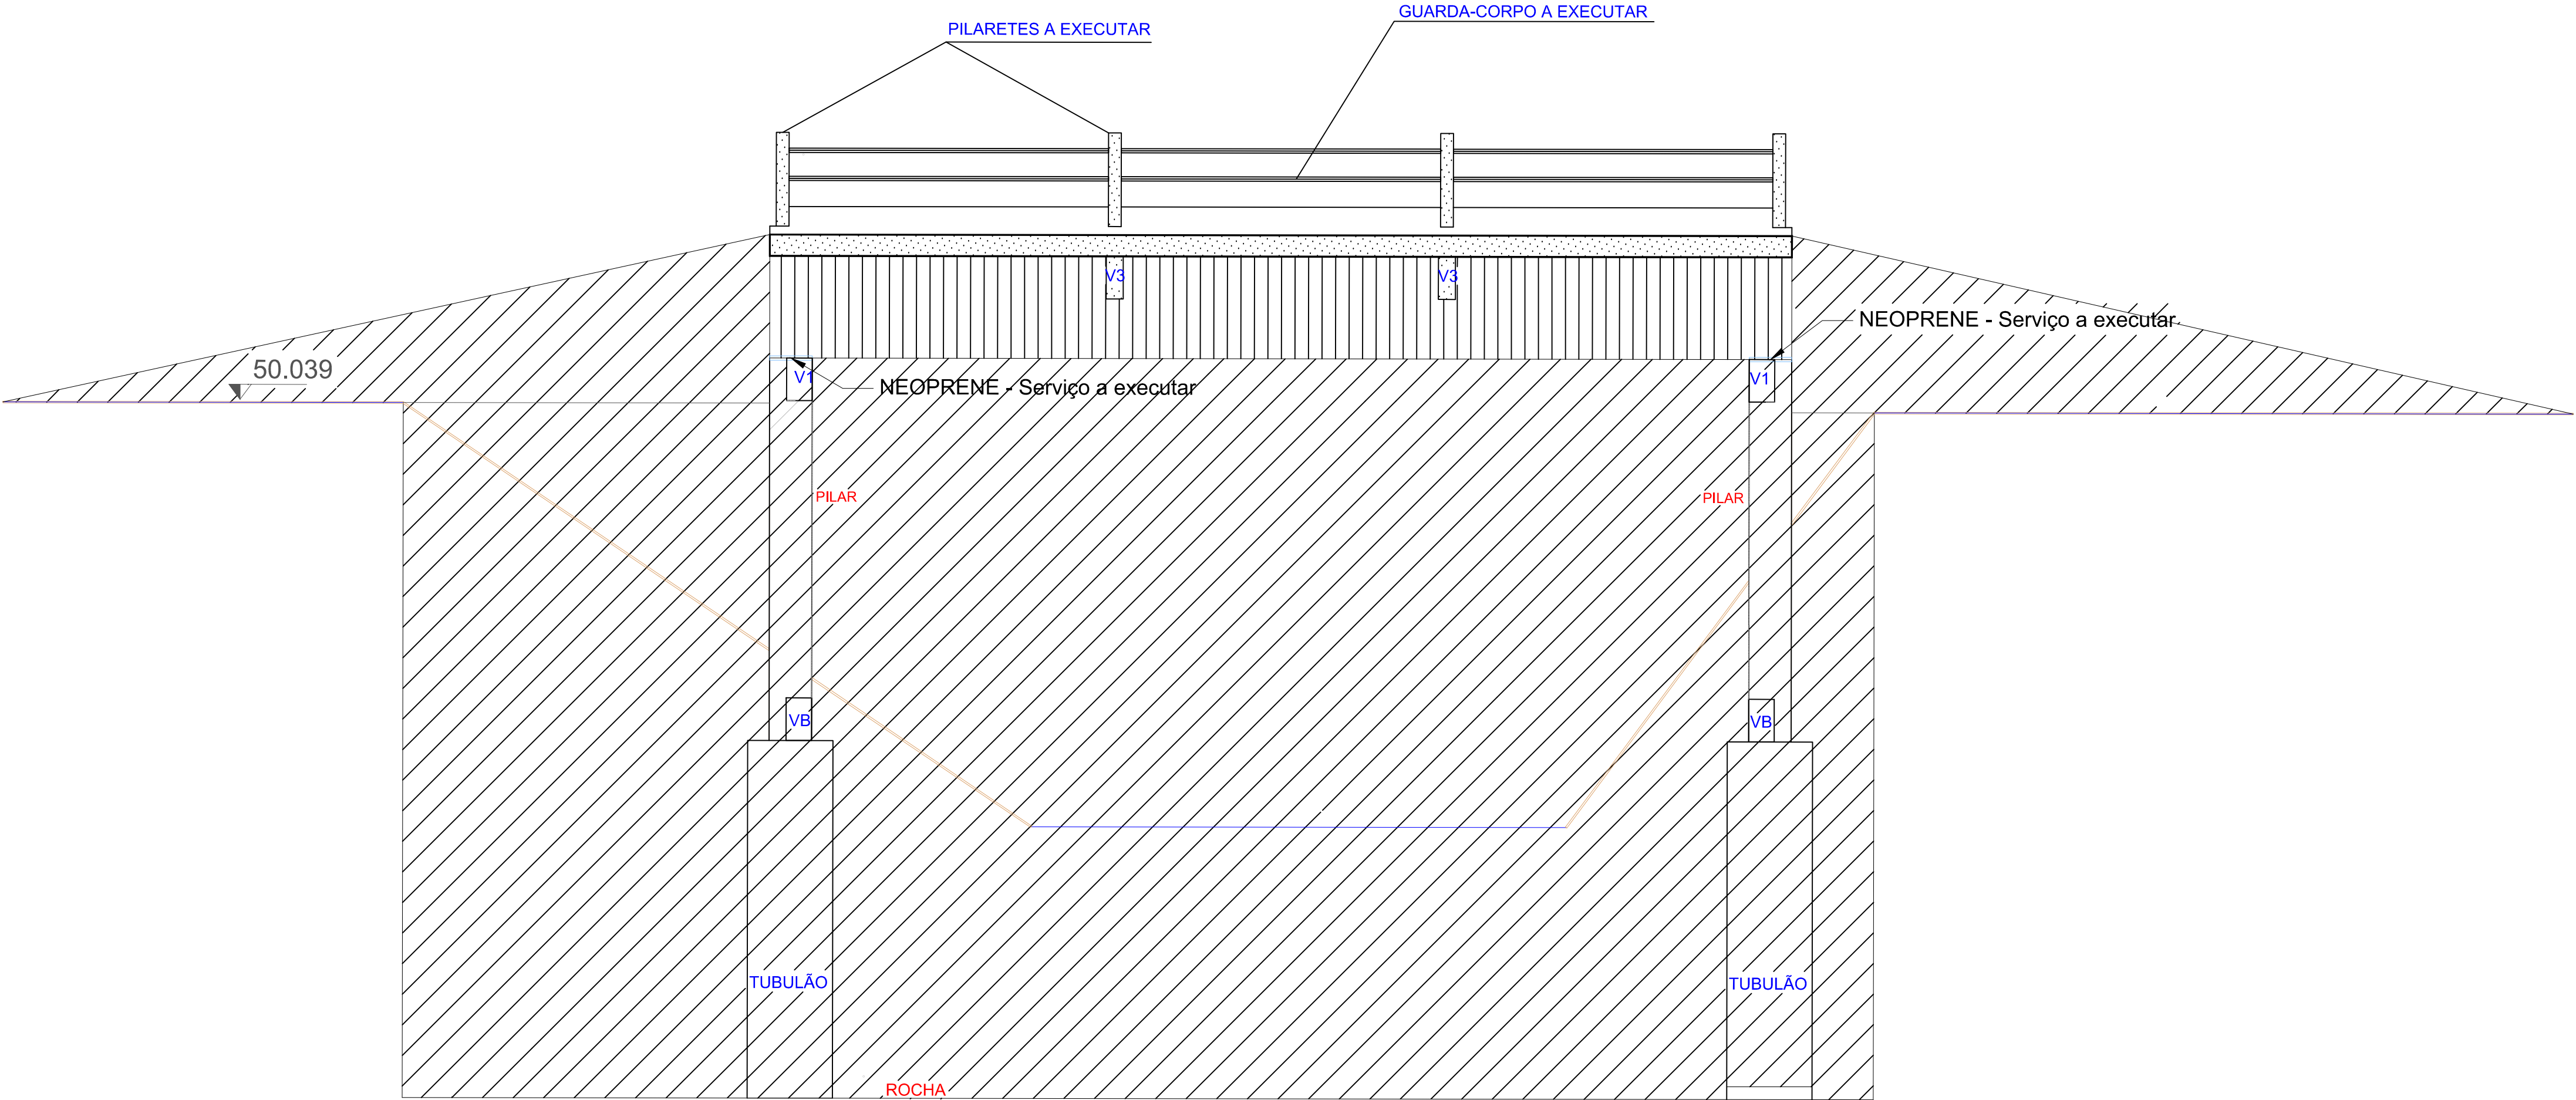

Corte A. A.
Esc. 1 : 50

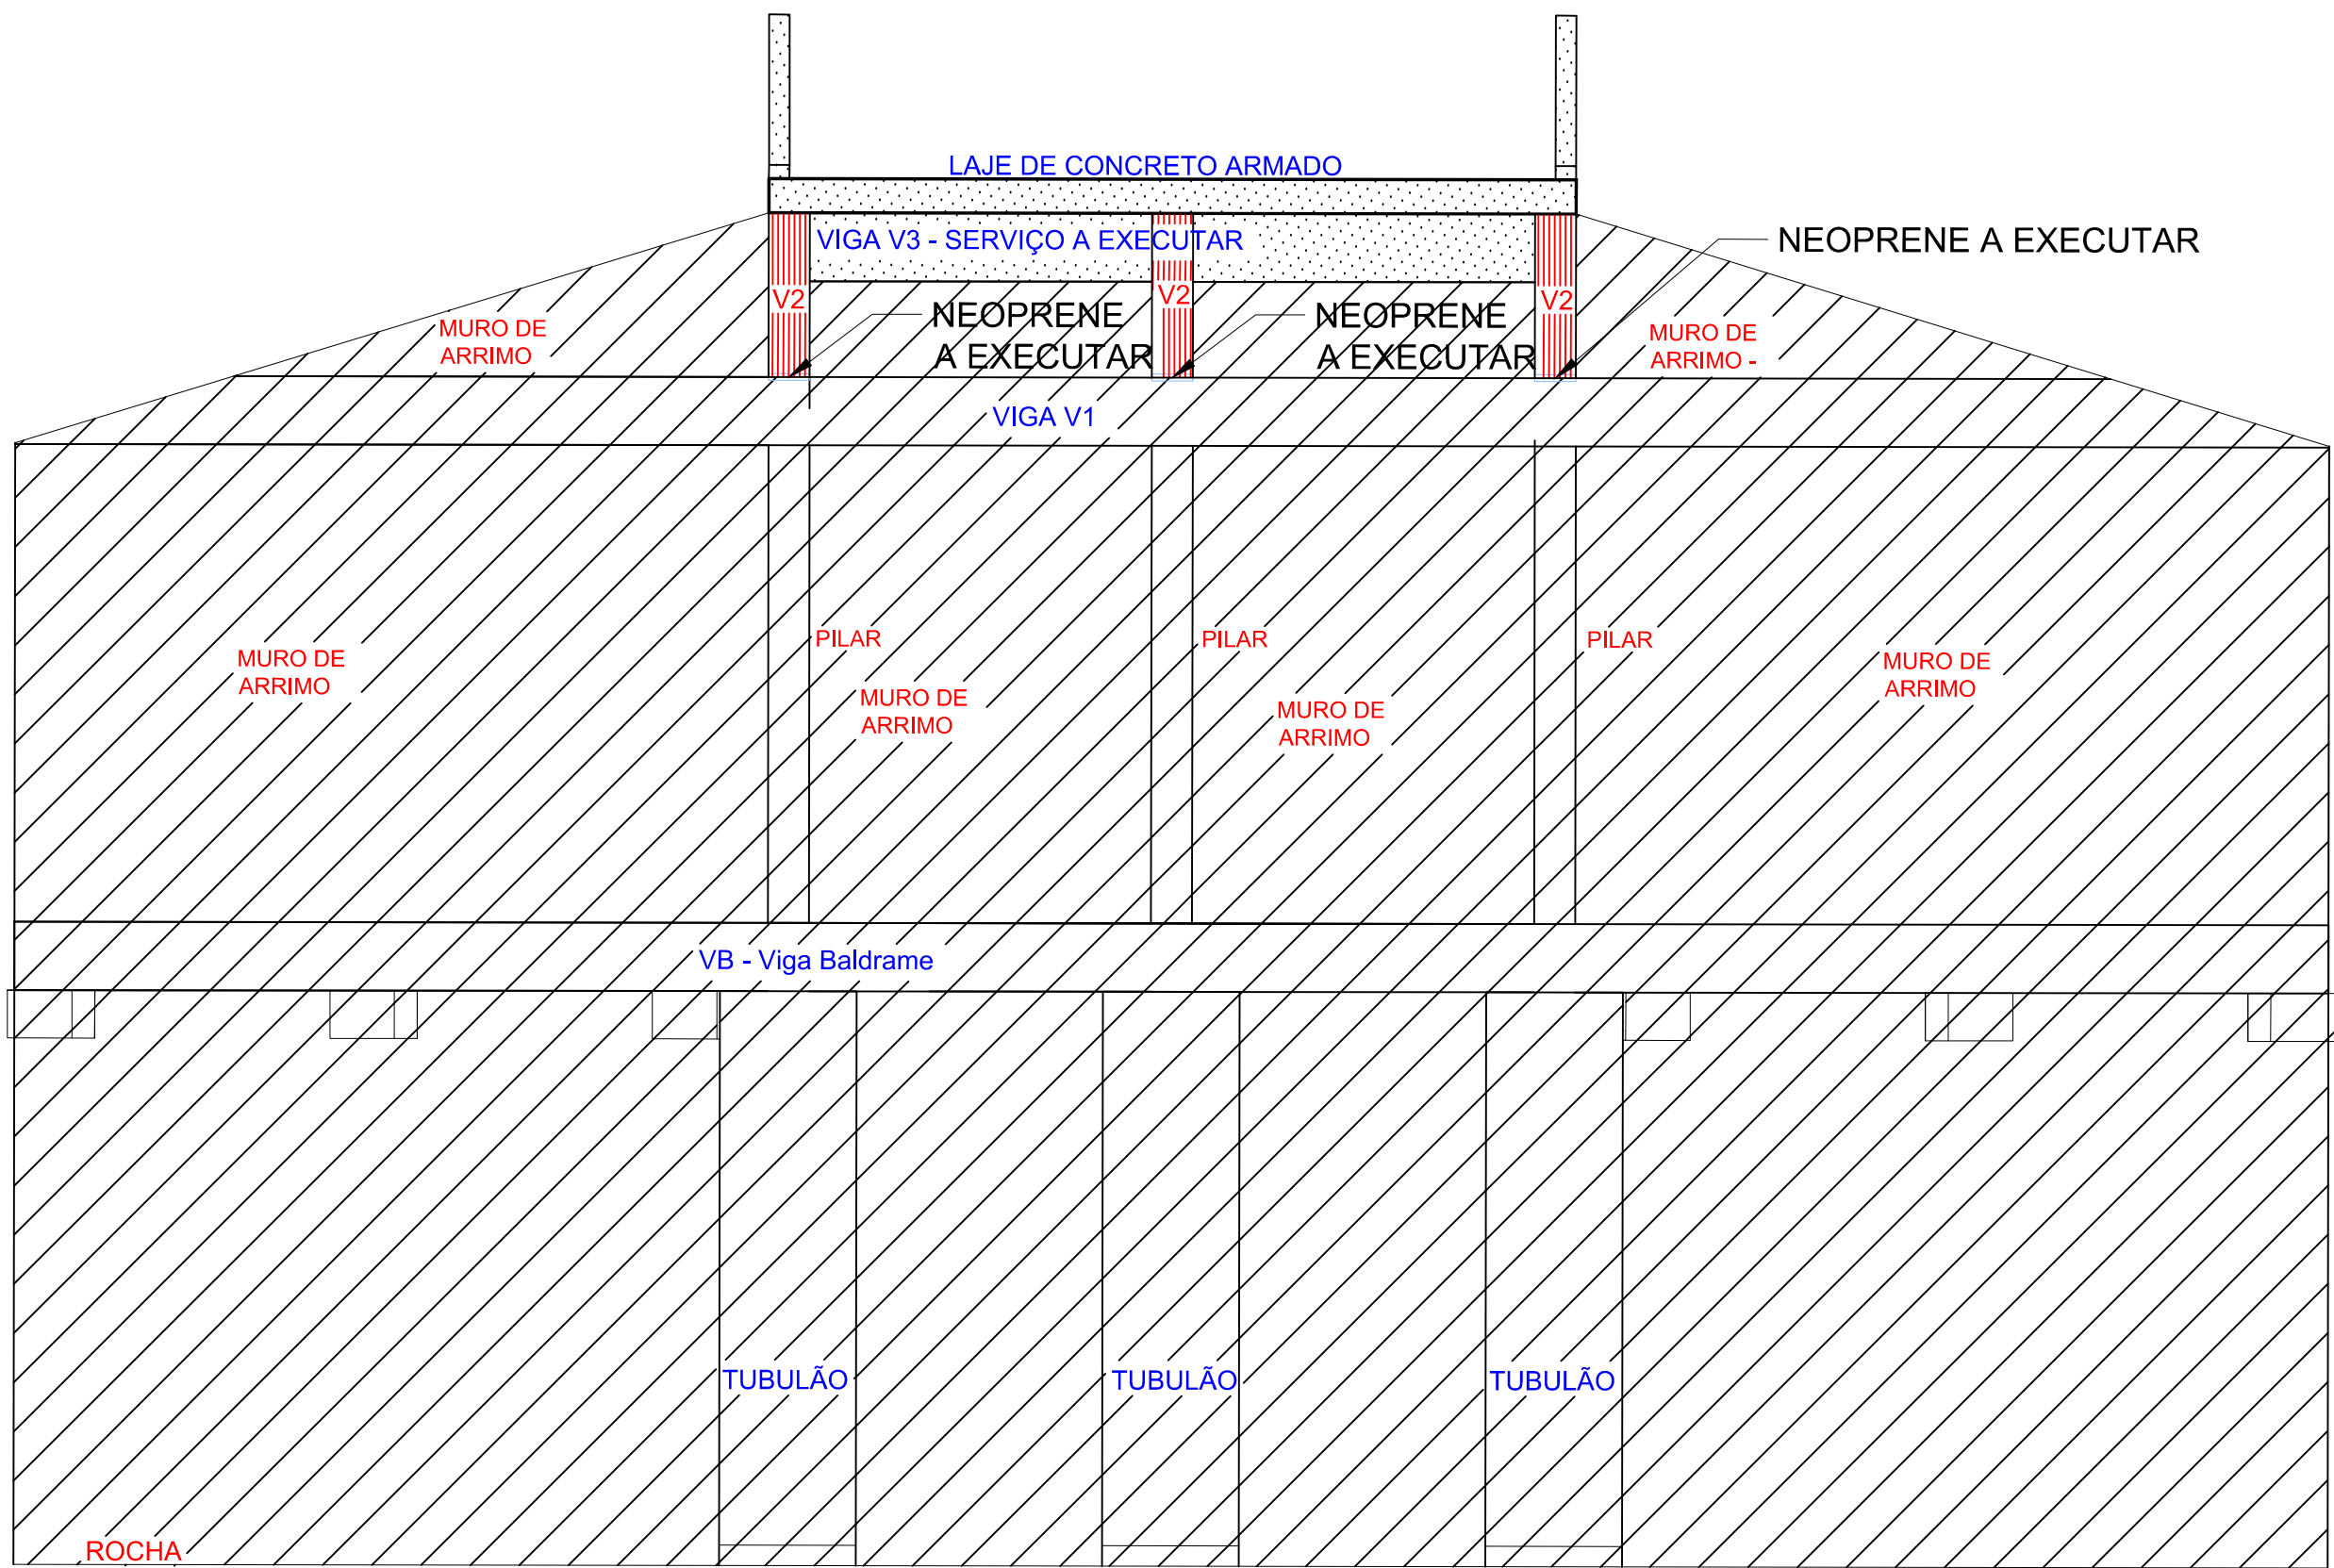


Corte B. B.
Esc. 1 : 50

LEGENDA

SERVIÇOS A EXECUTAR

SERVIÇOS EXECUTADOS

VIGA A EXECUTAR NOVAMENTE

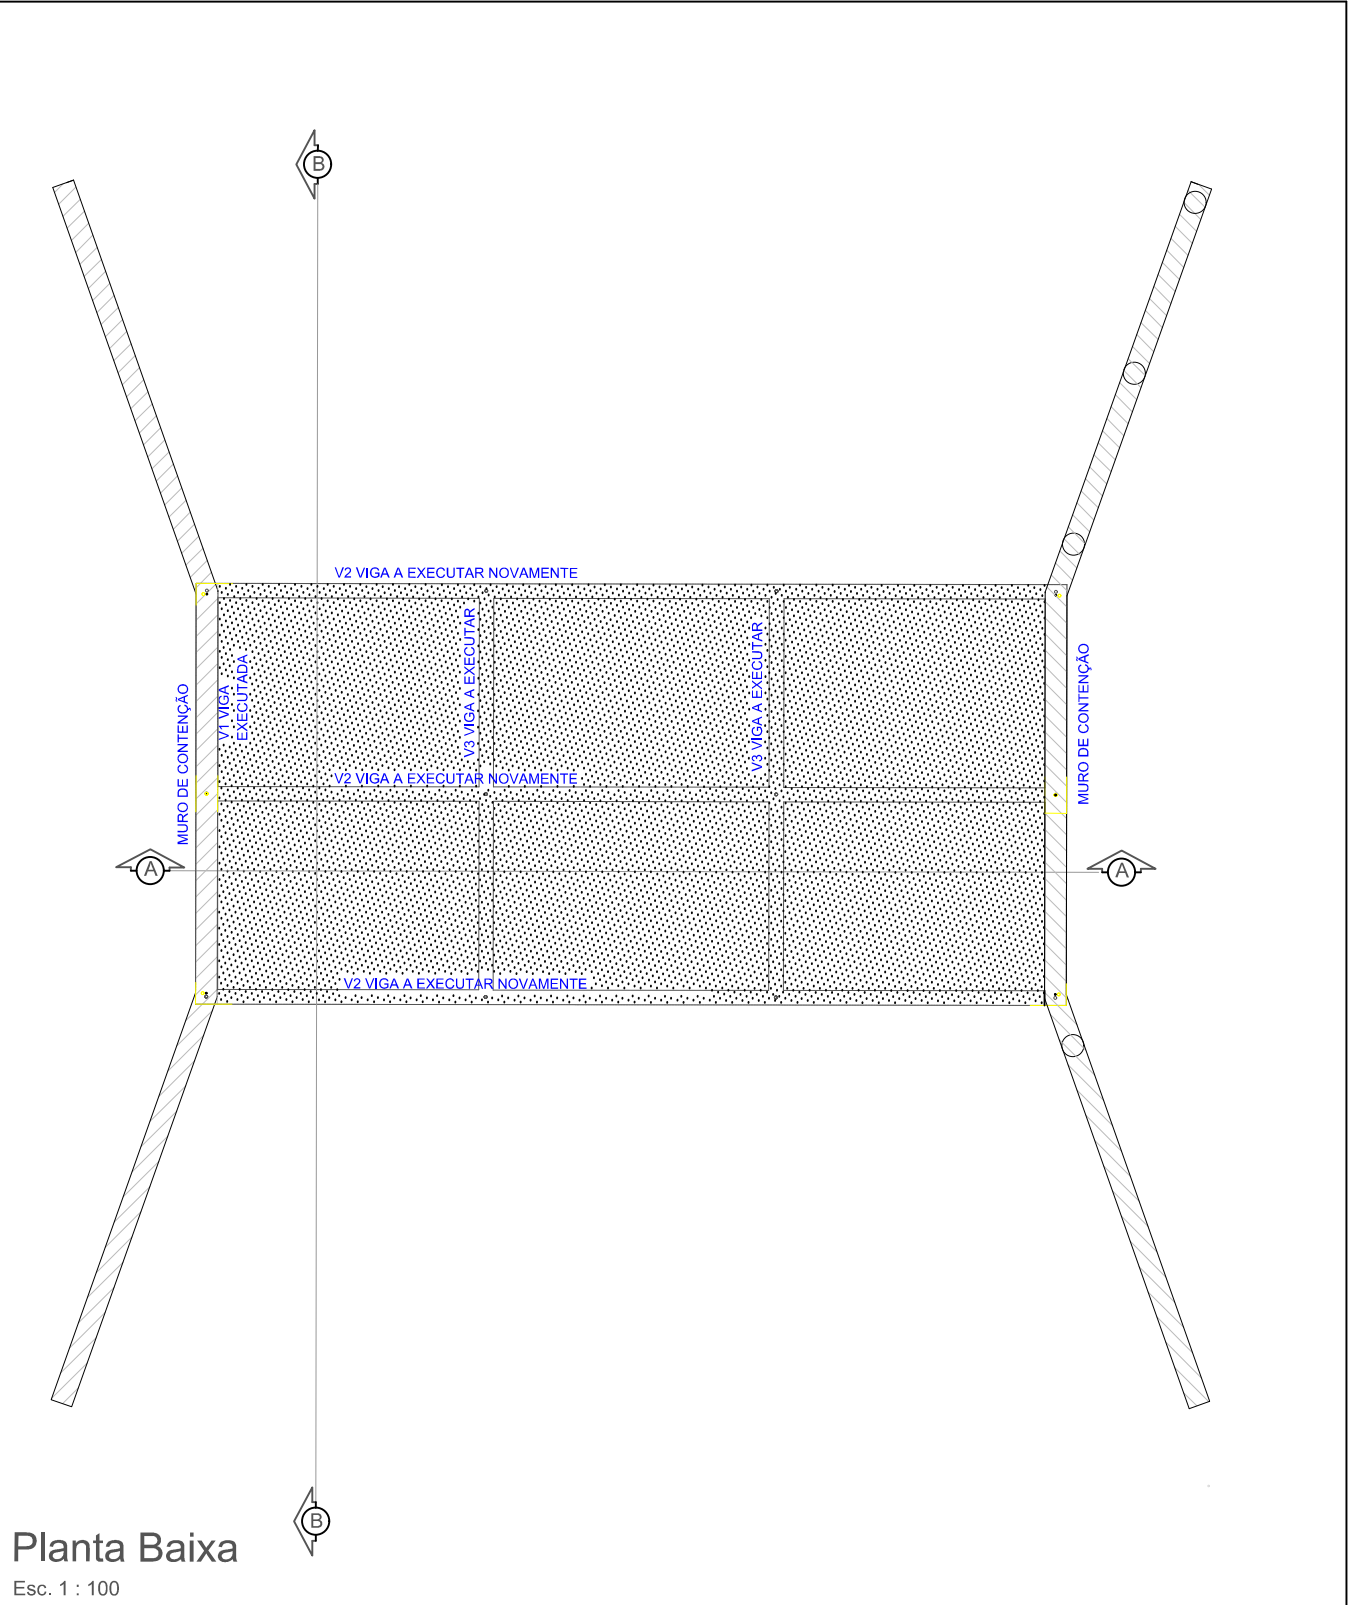

Planta Baixa
Esc. 1 : 100

PROJETO BÁSICO - IMPLANTAÇÃO DA PROPOSTA		Folha: Única
OBRA	PROJETO PARA FINALIZAÇÃO DA CONSTRUÇÃO DE UMA PONTE	
PROPRIETÁRIO	PREFEITURA MUNICIPAL DE JAMBEIRO	
LOCAL	PONTE ESTRADA SANTA CRUZ - JAM 030 - JAMBEIRO - SP	
QUADRO DE ÁREAS	Declaro que a aprovação do projeto não implica no reconhecimento por parte da Prefeitura Municipal do direito de propriedade do terreno.	
	PROPRIETÁRIO	PROPRIETÁRIA PREFEITURA MUNICIPAL DE JAMBEIRO CNPJ - 45.190.824/0001-00
SITUAÇÃO SEM ESCALA	RESPONSÁVEL TÉCNICO	ENG. CIVIL CIRCE ARIADNA BOUZÓN Chefe do Setor de Obras e Planejamento CREA: 5069773037
APROVAÇÃO		