





Recapeamento
Trecho 1

Rua Flor do Jambo
Largura = 4,00 m
Comprimento = 82,30 m
Área de Recapeamento (rua) = 329,20 m²

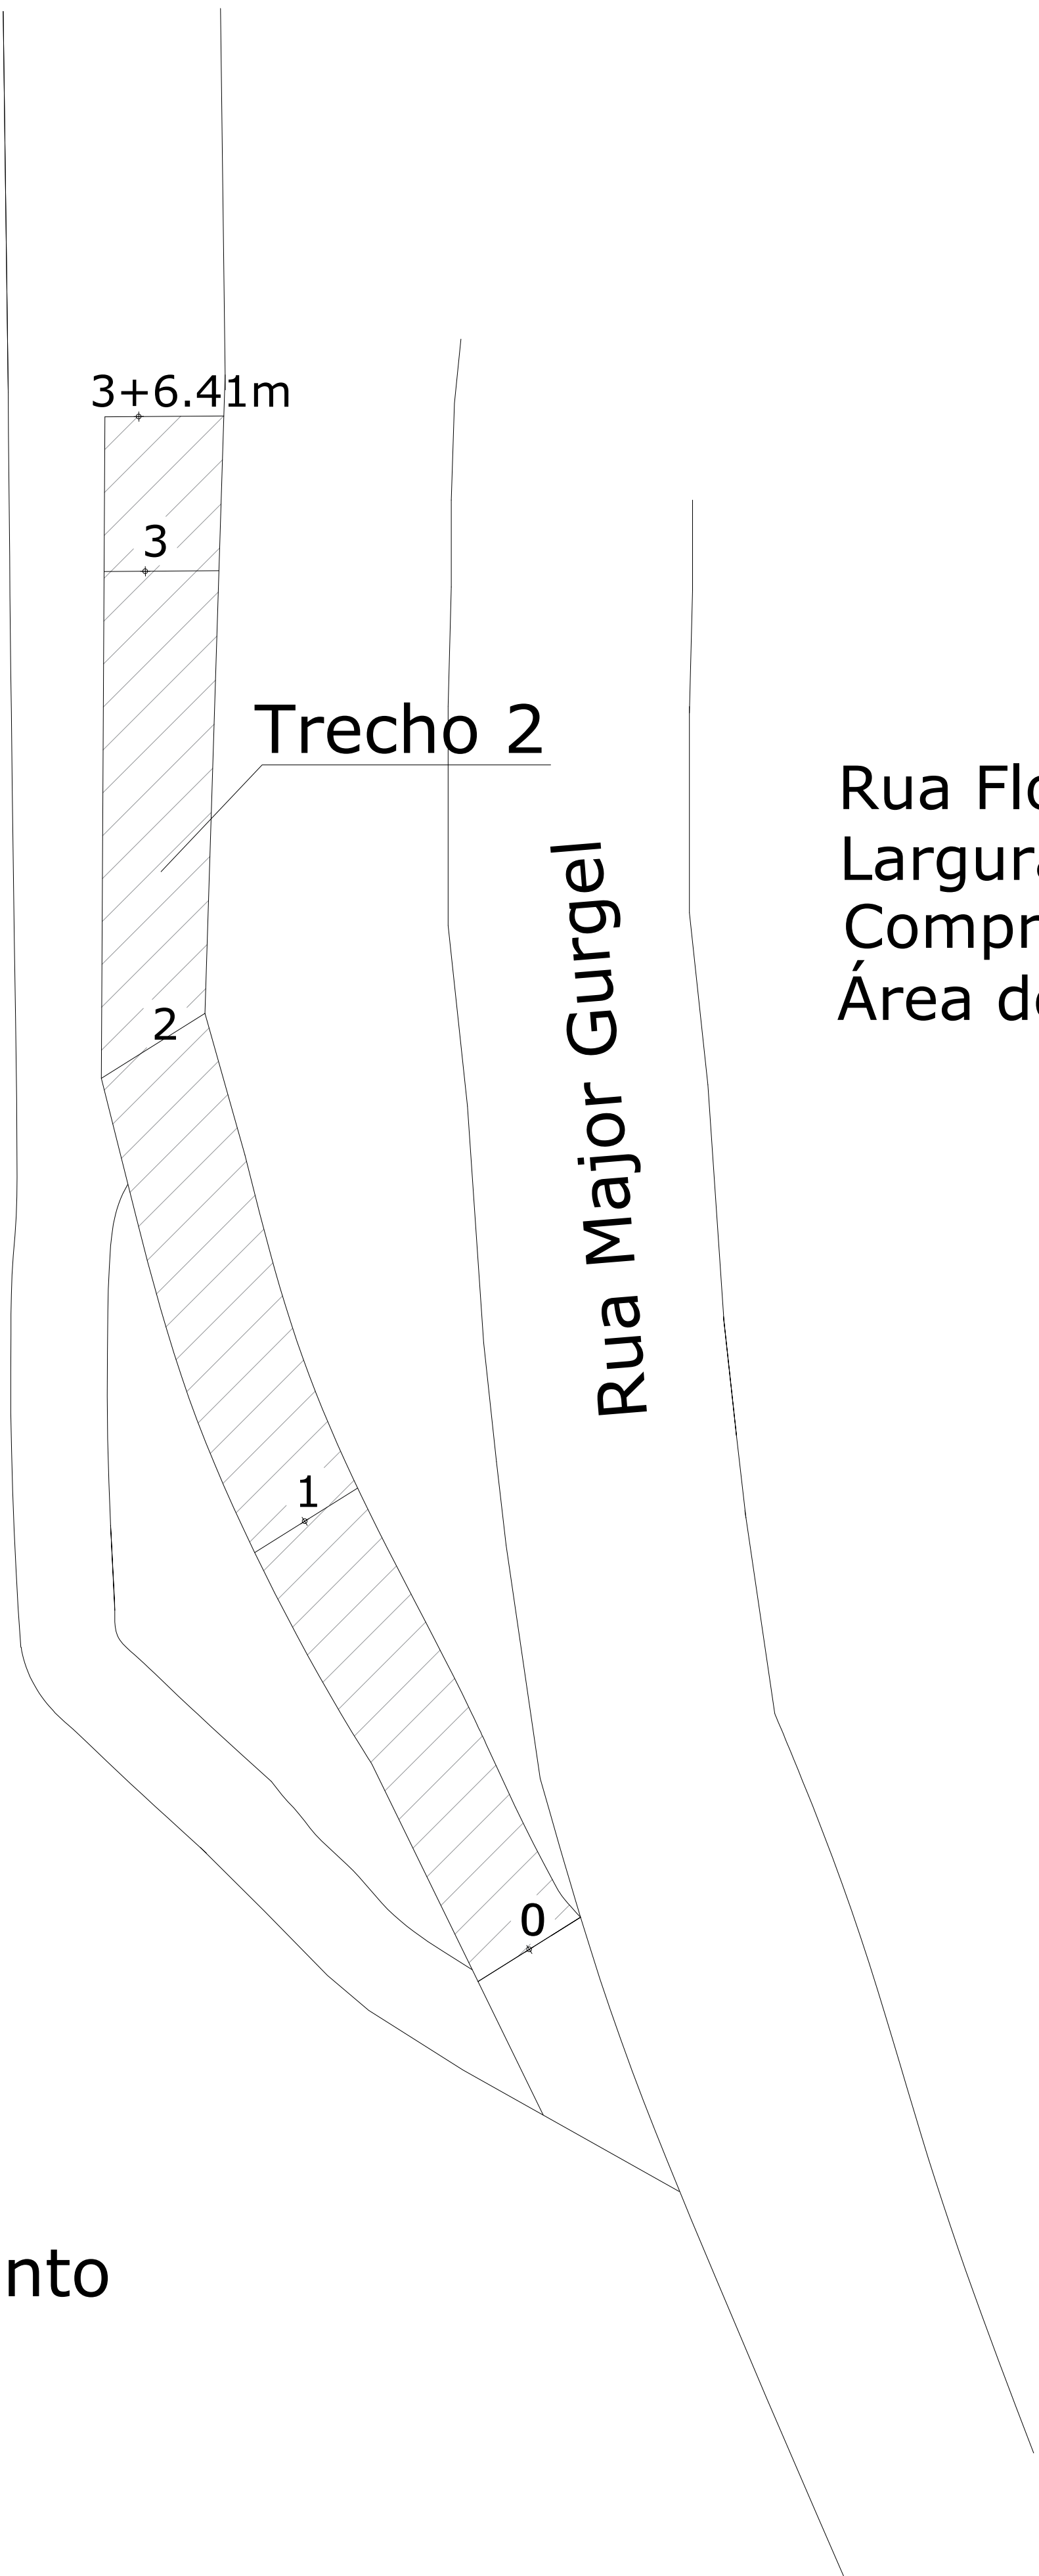

Recapeamento
Trecho 2

Rua Flor do Jambo
Largura = 5,00 m
Comprimento = 66,41 m
Área de Recapeamento (rua) = 332,05 m²

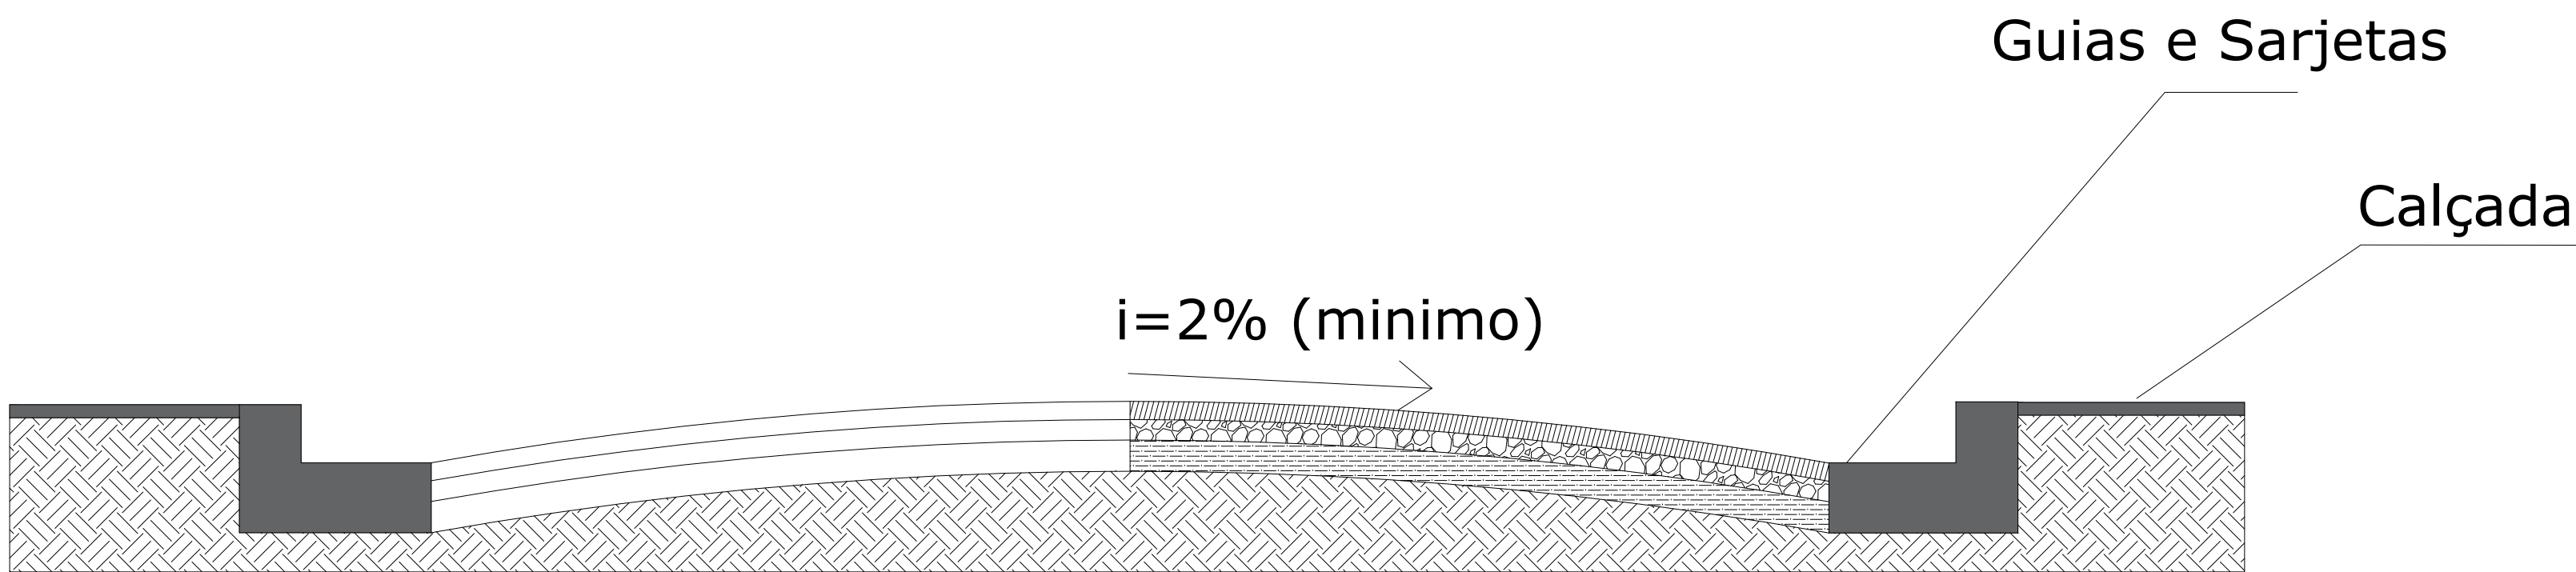

RECAPEAMENTO SOBRE PISO ASFÁLTICO (corte esquemático)
Sem escala



Prefeitura do Município de Jambeiro

Obra			
Infraestrutura urbana			
Local		Projeto	
Rua Flor de Jambo		Planta baixa e detalhes	
Administração		Autor do projeto	
Carlos Alberto de Souza Prefeito Municipal		Rodrigo Rafael Ferreira de Moraes Eng. Civil - CREA 5063168150	
Data	Escala	Revisão	Folha
fevereiro/2019	1:400		06/08