



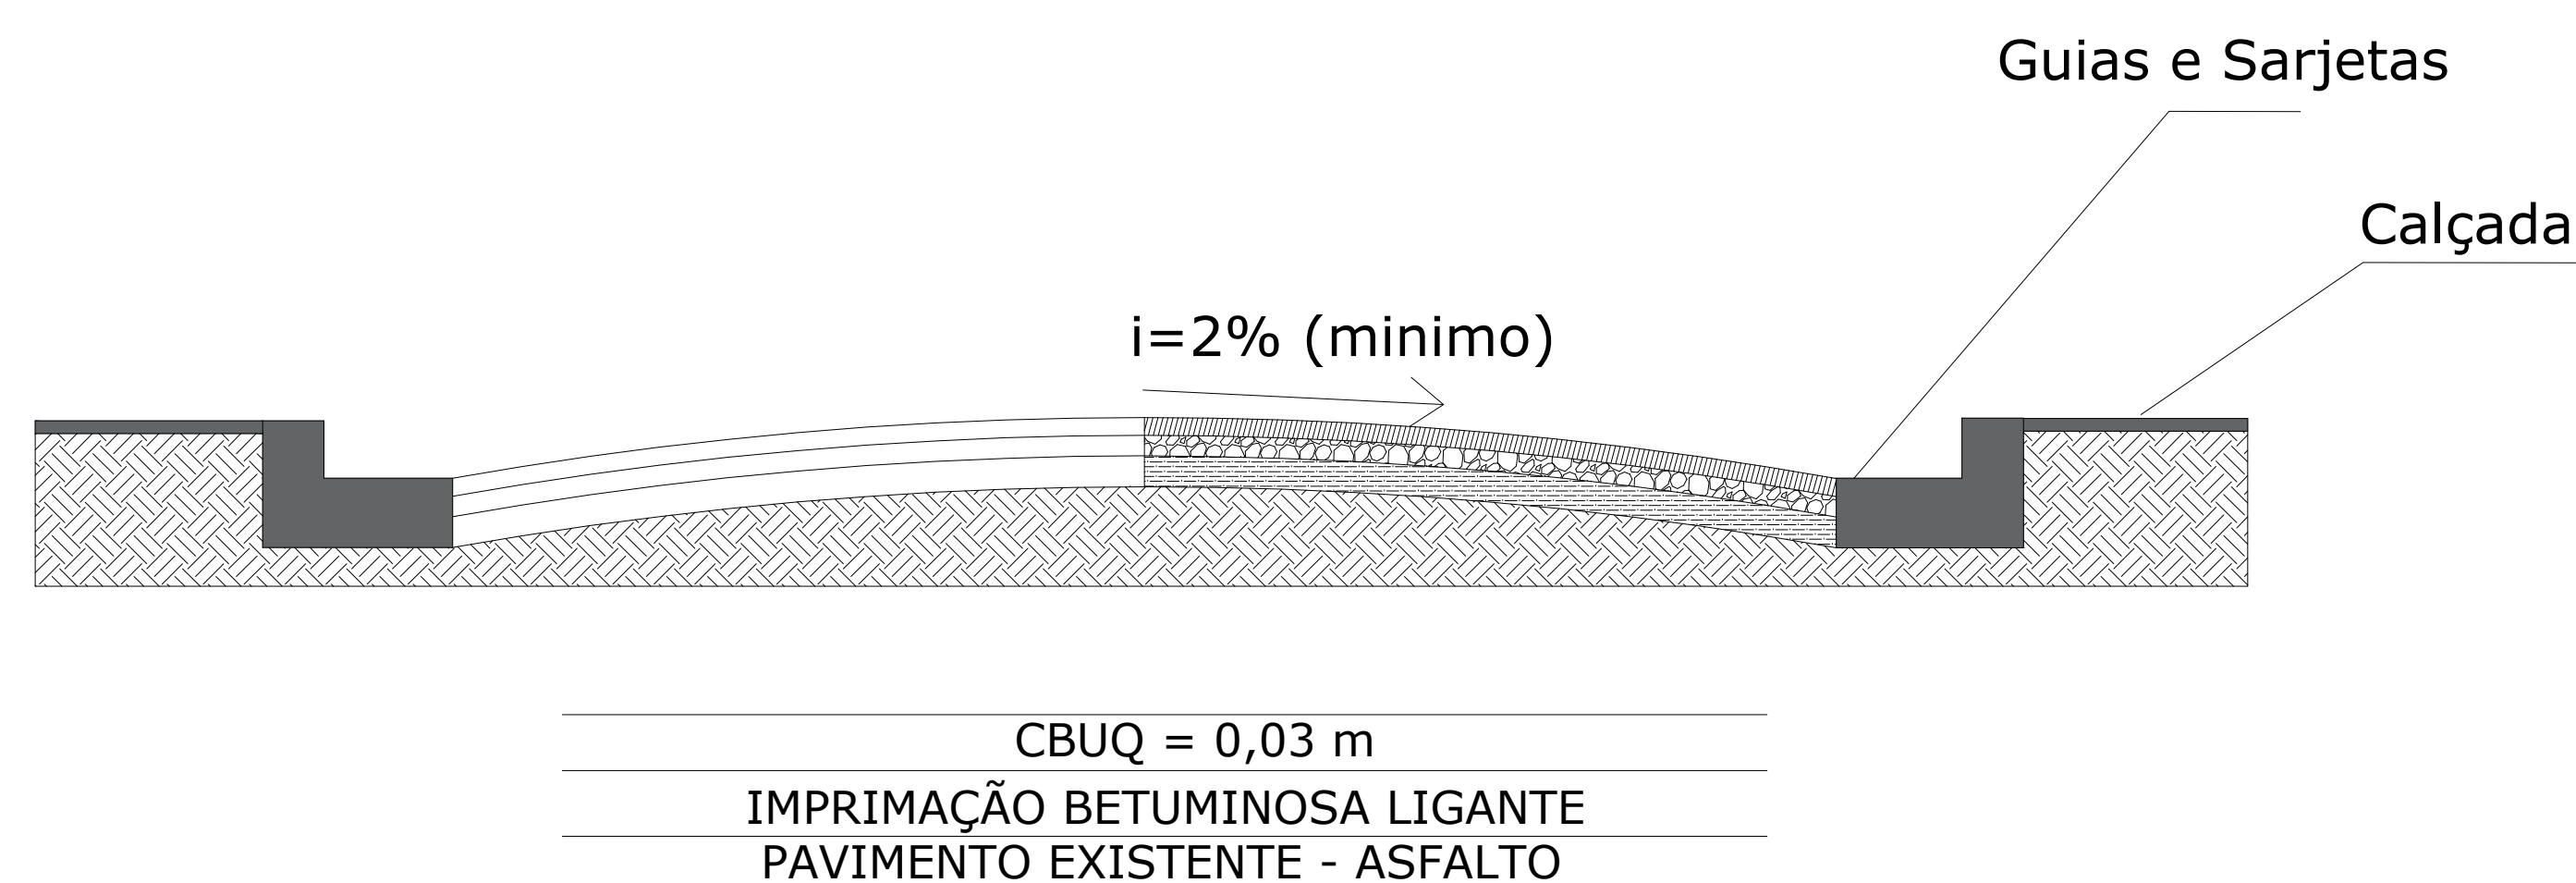

RECAPEAMENTO SOBRE PISO ASFÁLTICO (corte esquemático)
Sem escala

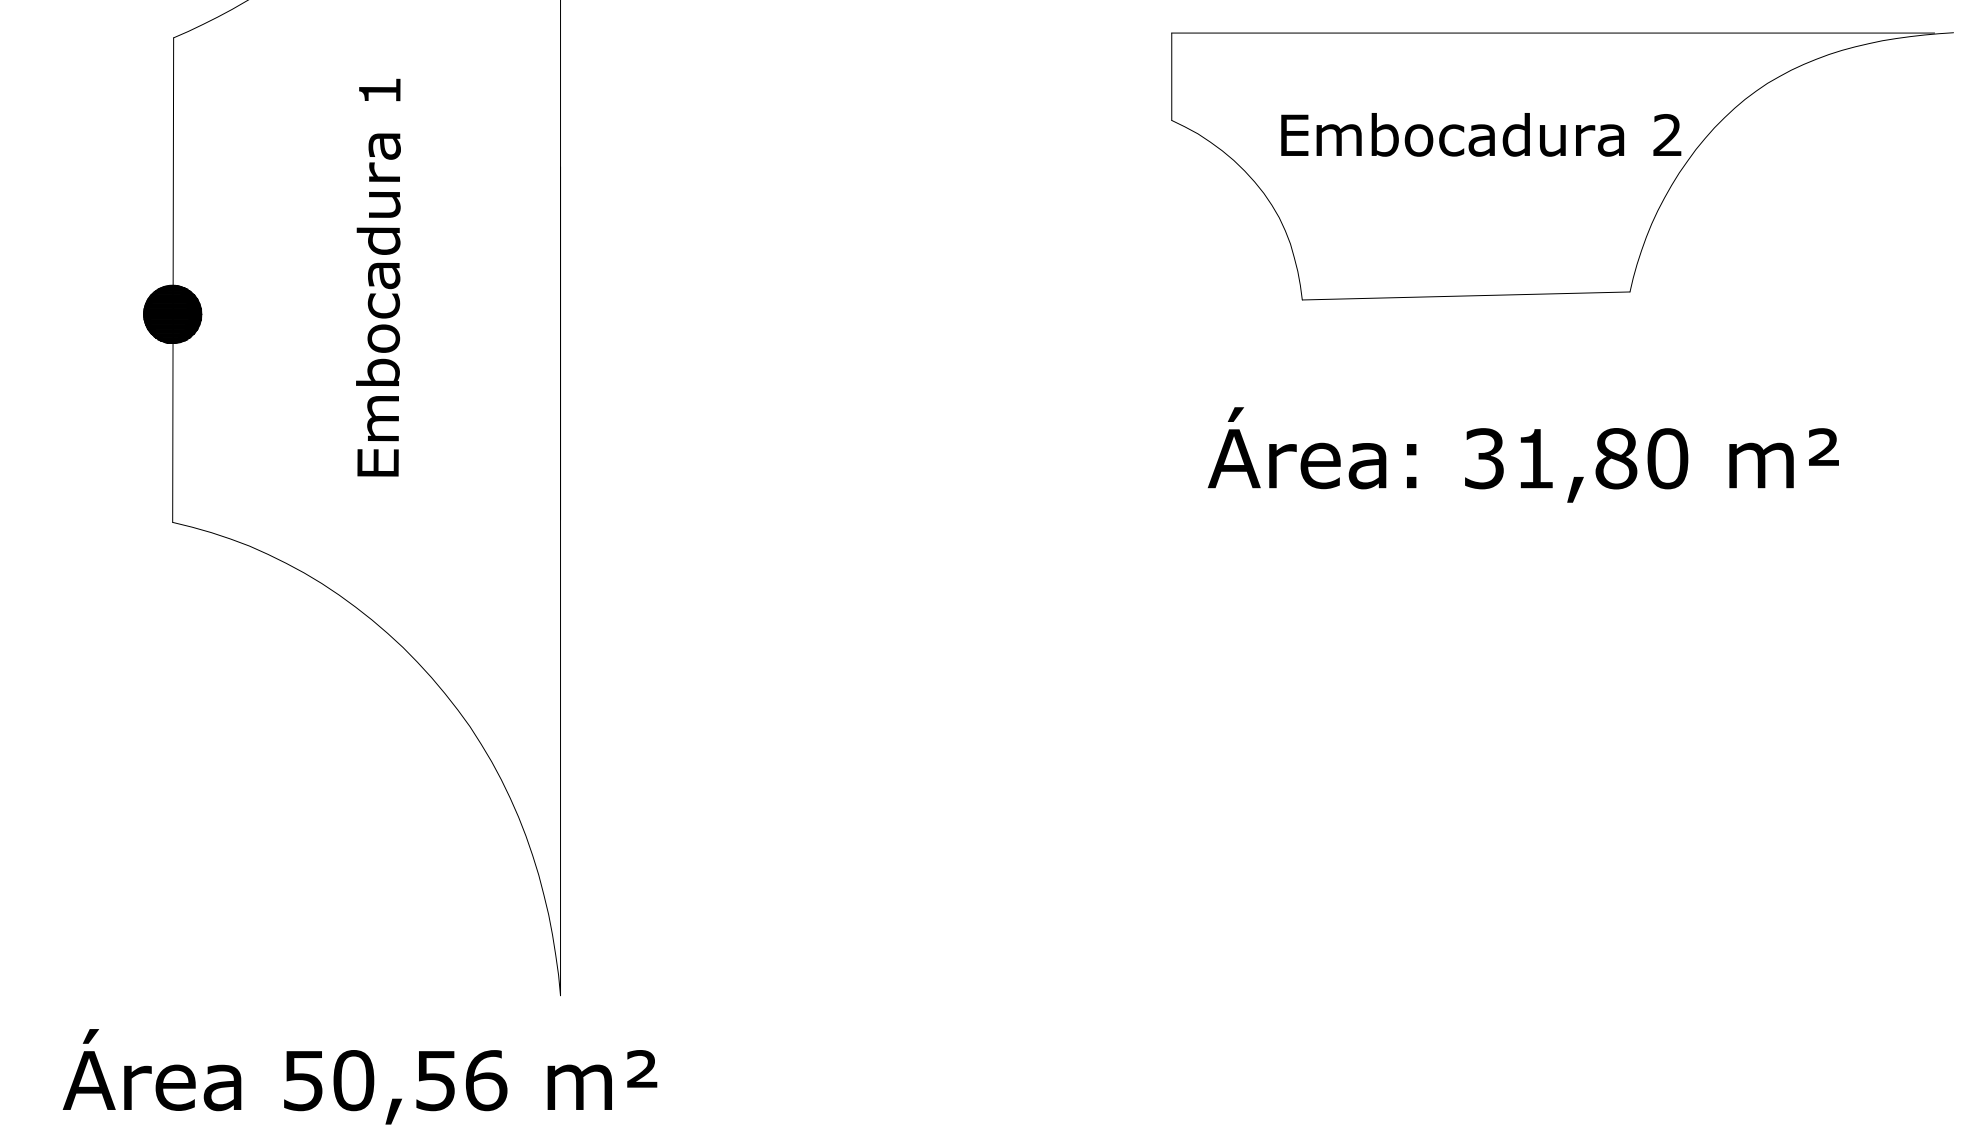

Obra			
Infraestrutura urbana			
Local		Projeto	
Rua Padre João Pereira Ramos		Planta baixa e detalhes	
Administração		Autor do projeto	
Carlos Alberto de Souza Prefeito Municipal		Rodrigo Rafael Ferreira de Moraes Eng. Civil - CREA 5063168150	
Data	Escala	Revisão	Folha
fevereiro/2019	1:250		03/08