

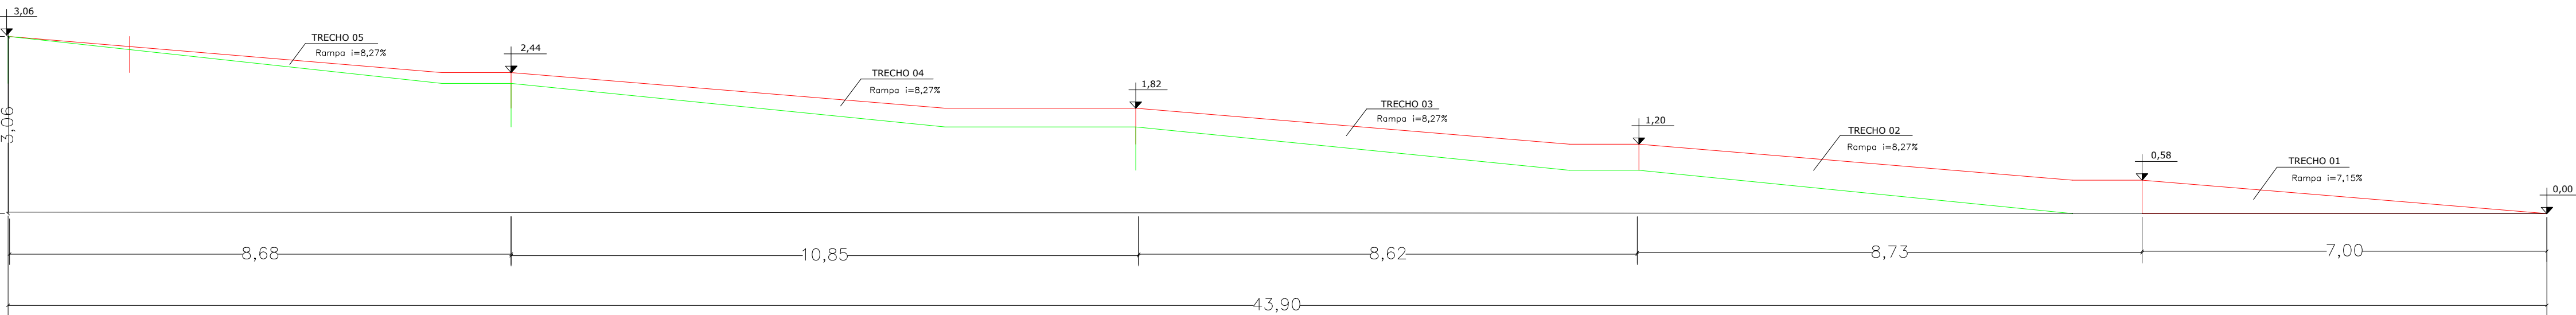
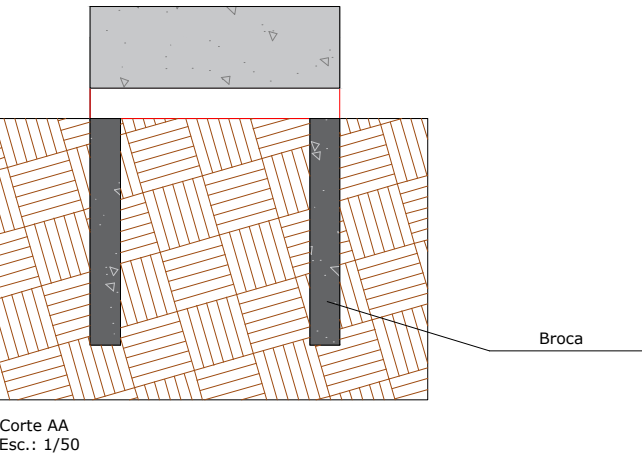
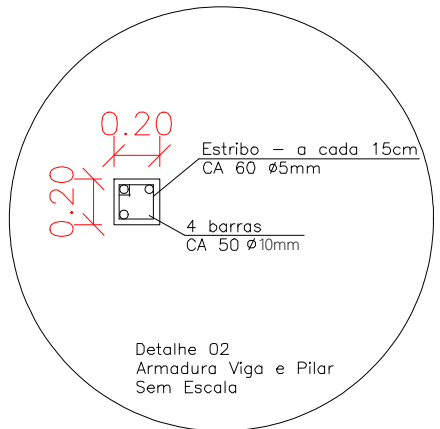
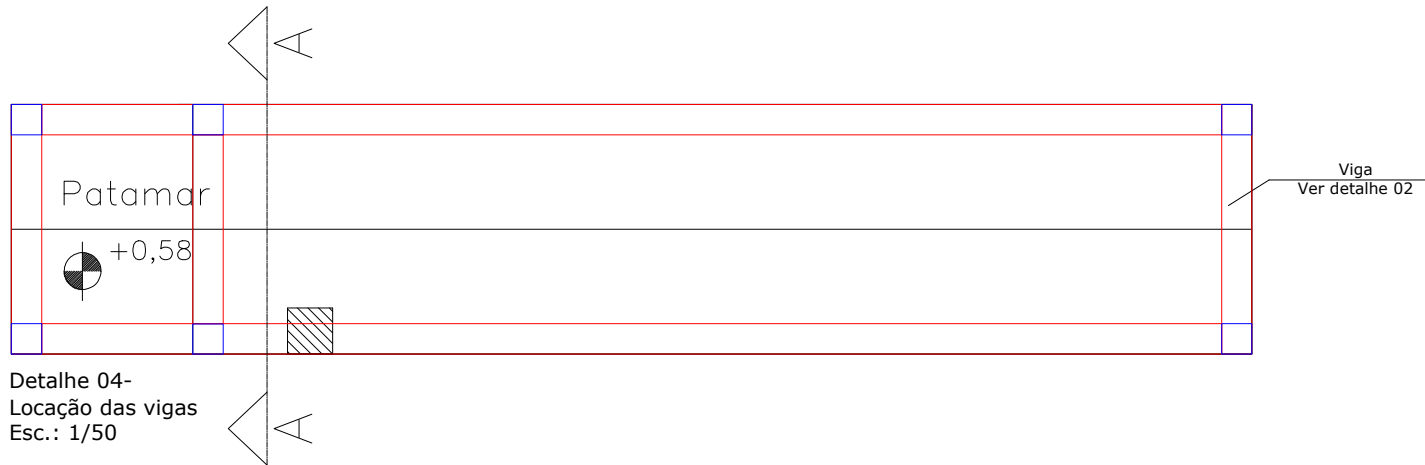
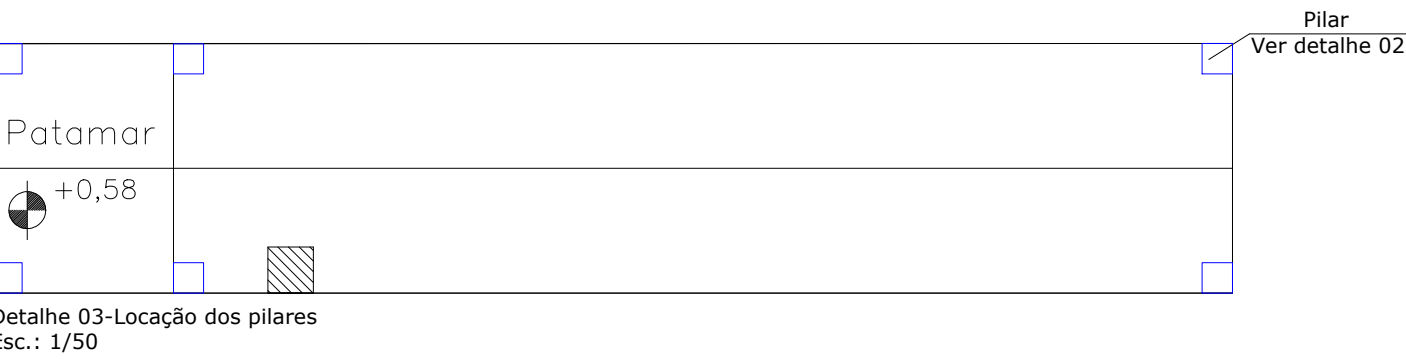


Planta Baixa Rampa
Esc.: 1/50

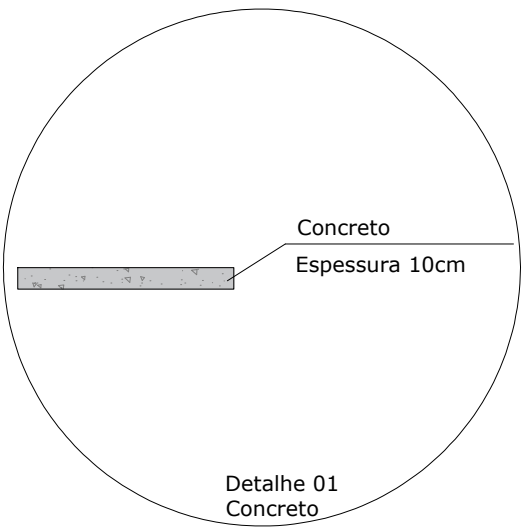

Rampa detalhe
Esc.: 1/50

ENCHIMENTO	
—	Rampa nova
—	Rampa existente

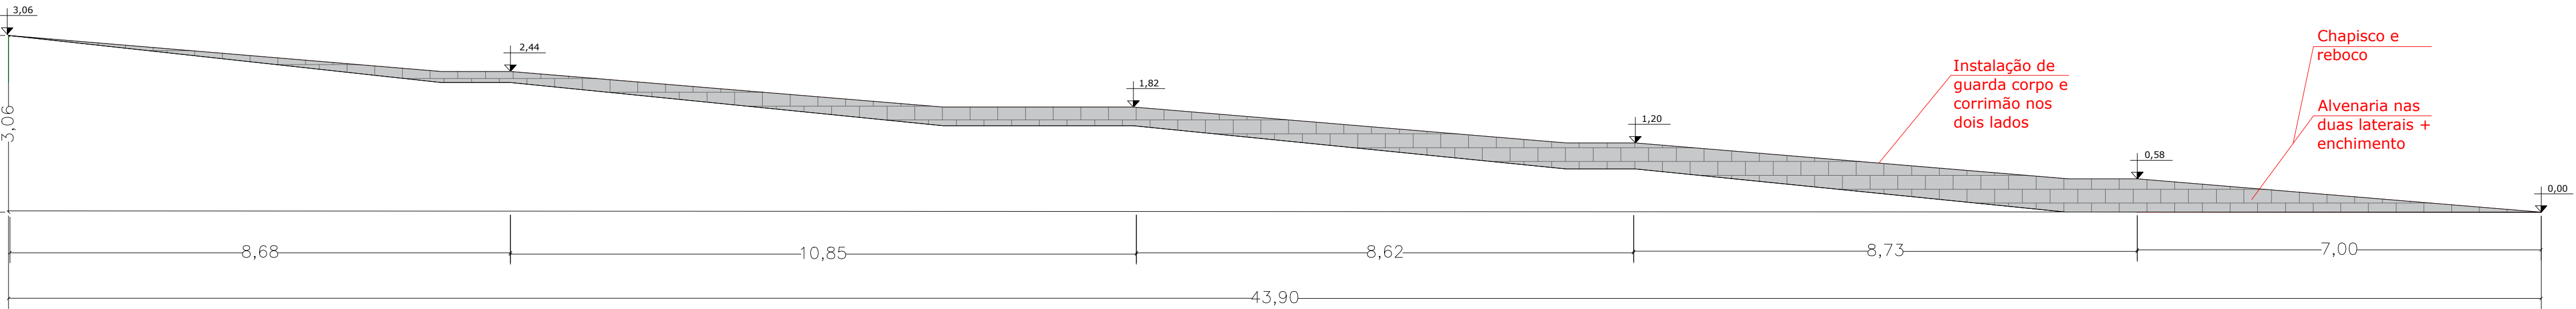

Rampa detalhe
Esc.: 1/50



Prefeitura do Município de Jambeiro

Obra Reforma da escola Maria Olímpia Vieira para emissão do AVCB			
Local Rua Coronel Batista nº267, Centro - Jambeiro / SP	Projeto Detalhes		
Administração Carlos Alberto de Souza Prefeito Municipal	Autor do projeto Eng. Rodrigo Rafael Ferreira de Moraes CREA 5063168150/ ART 28027230191070815		
Setembro/2021	Escala Indicada	Revisão 00	Folha ÚNICA