


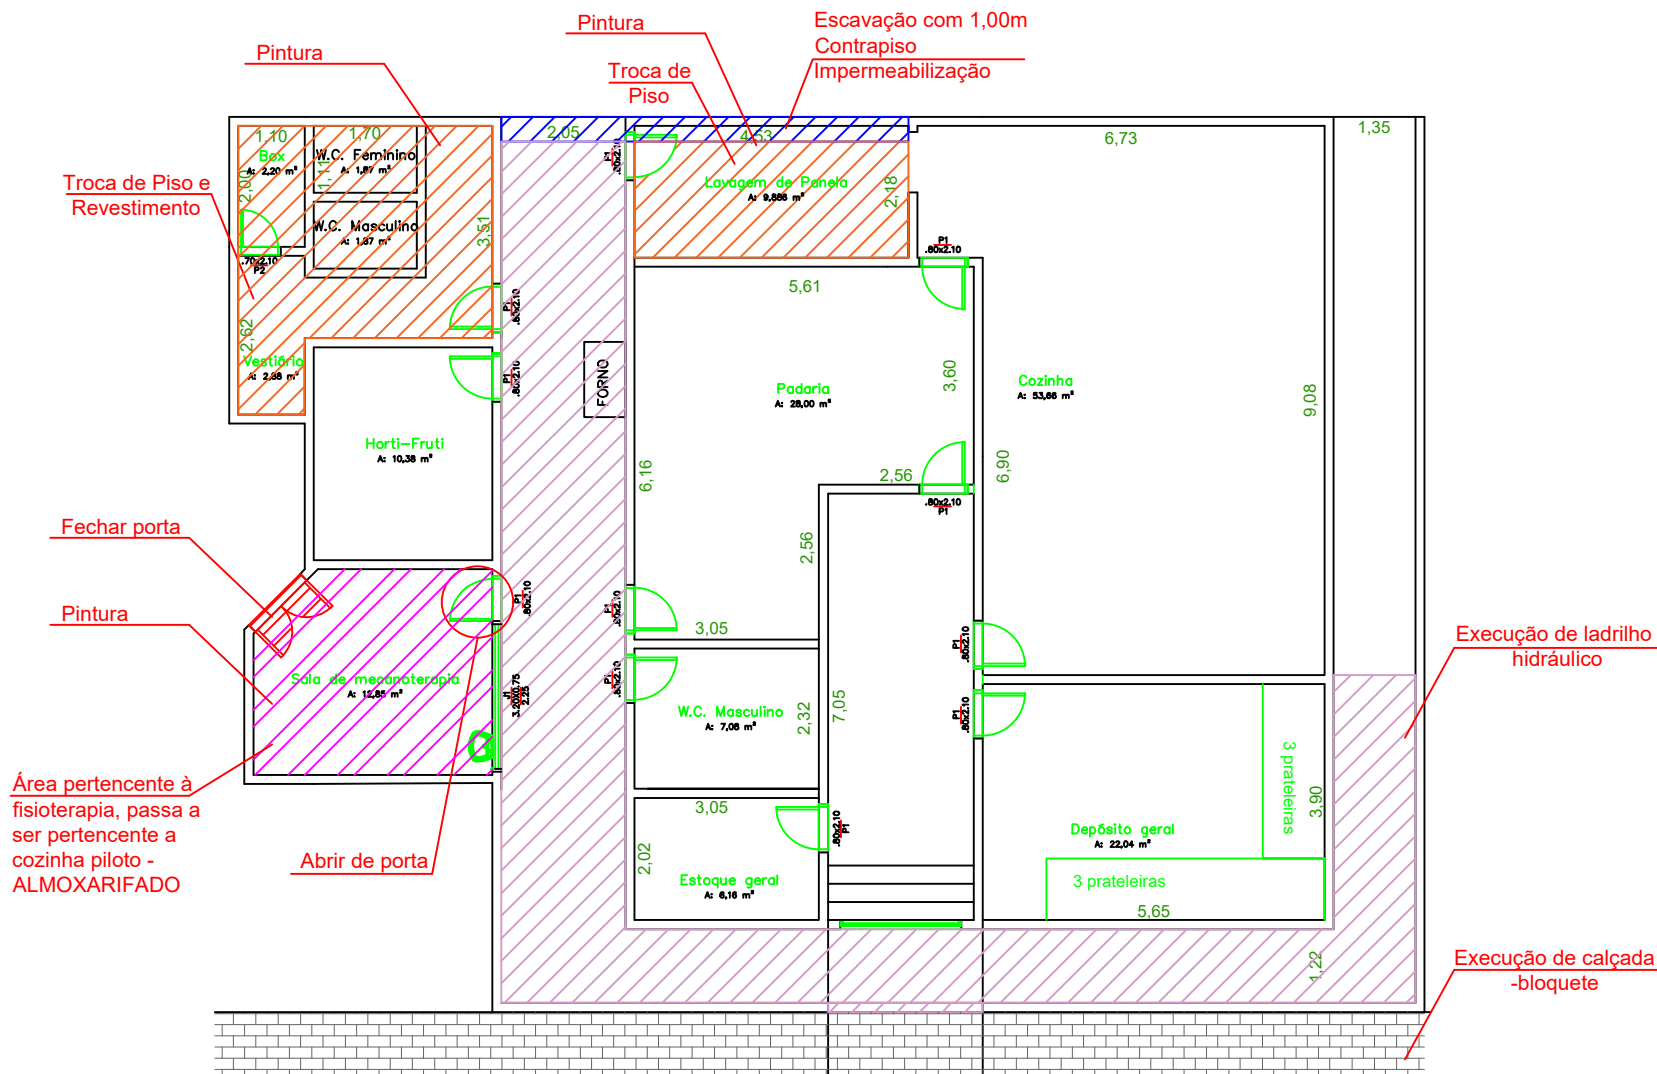

Prefeitura do Município de Jambeiro

Obra:
Reforma Piso Cozinha Piloto

Endereço:
Rua Coronel Antônio de Castro Leite, Centro - Jambeiro

Data:
Outubro/2021

Escala:
1:125

Folha:
Única