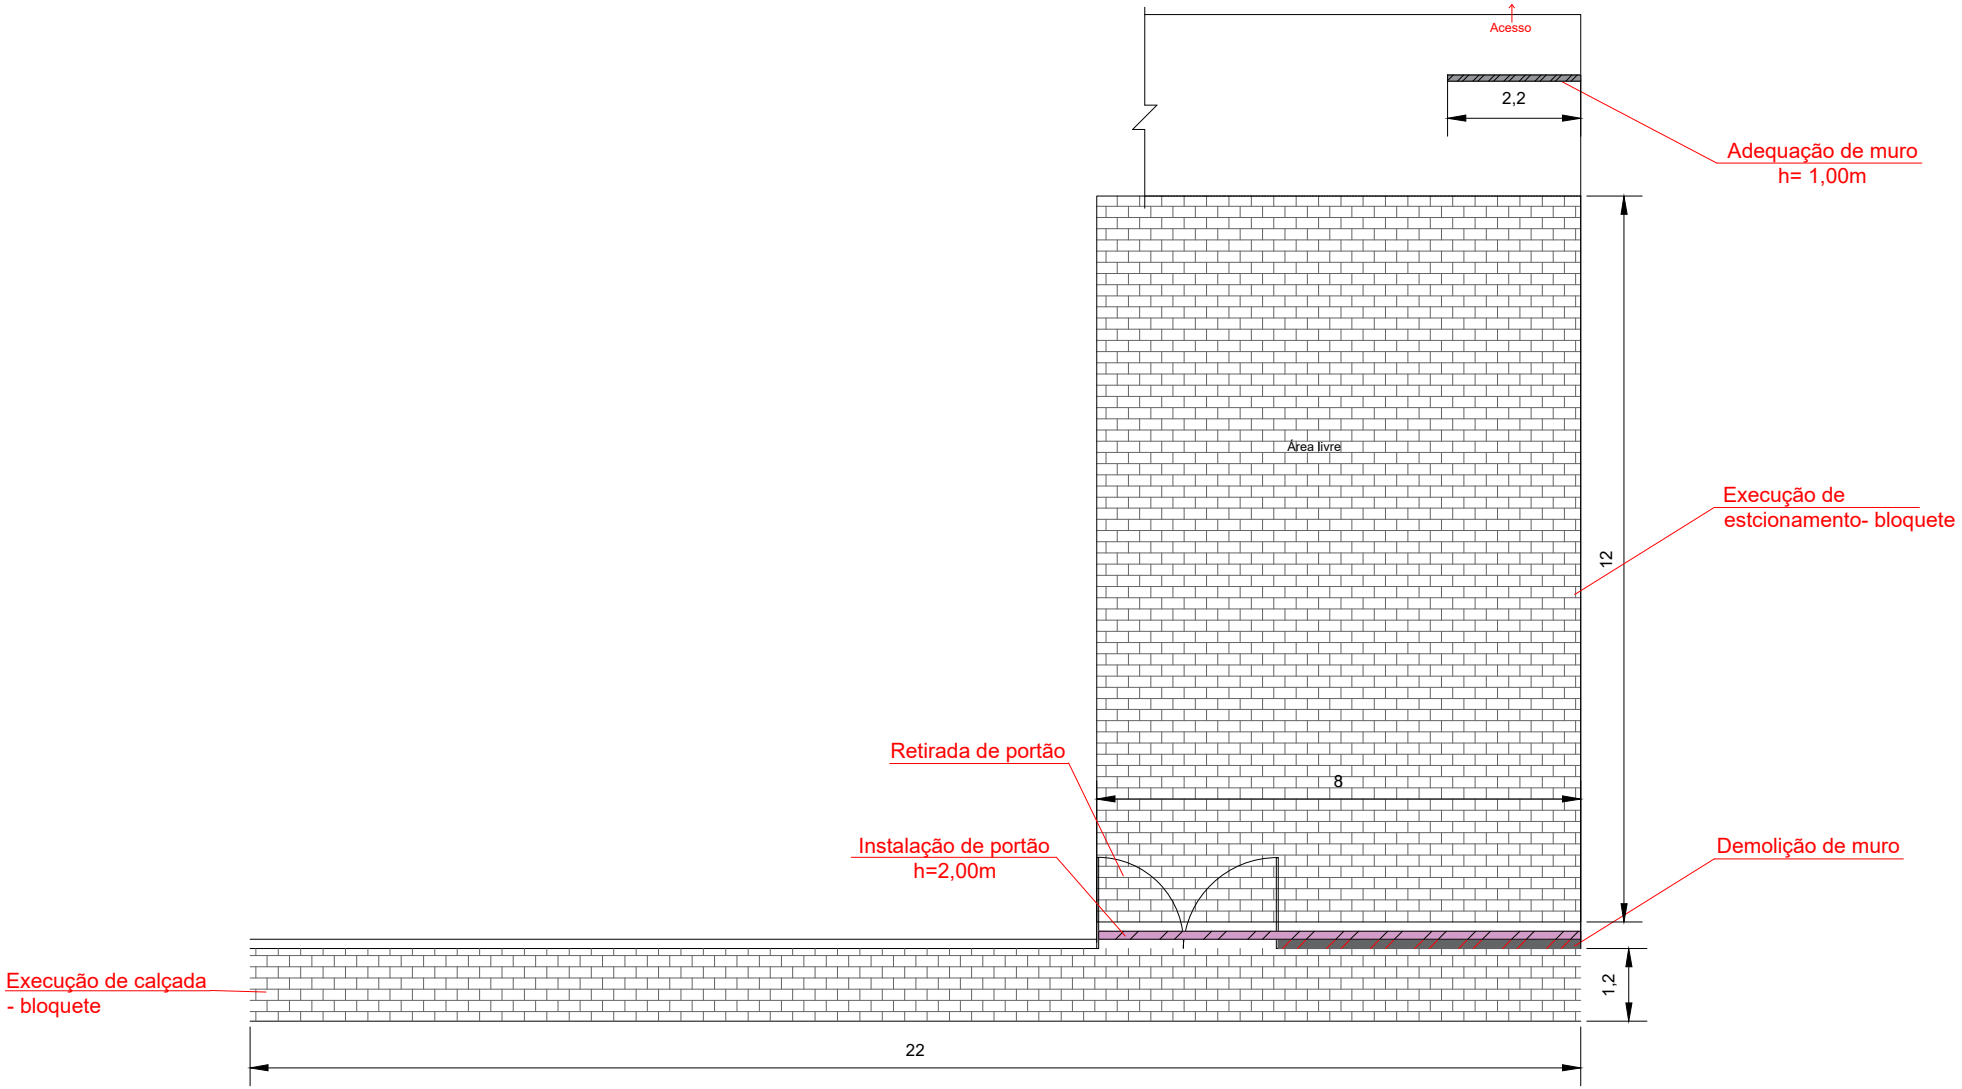

Prefeitura do Município de Jambeiro

Obra:
Reforma Piso Escola Iracema

Endereço:
Rua Major Gurgel, nº100, Centro - Jambeiro

Data:	Escala:	Folha:
Outubro/2021	1:125	Única