




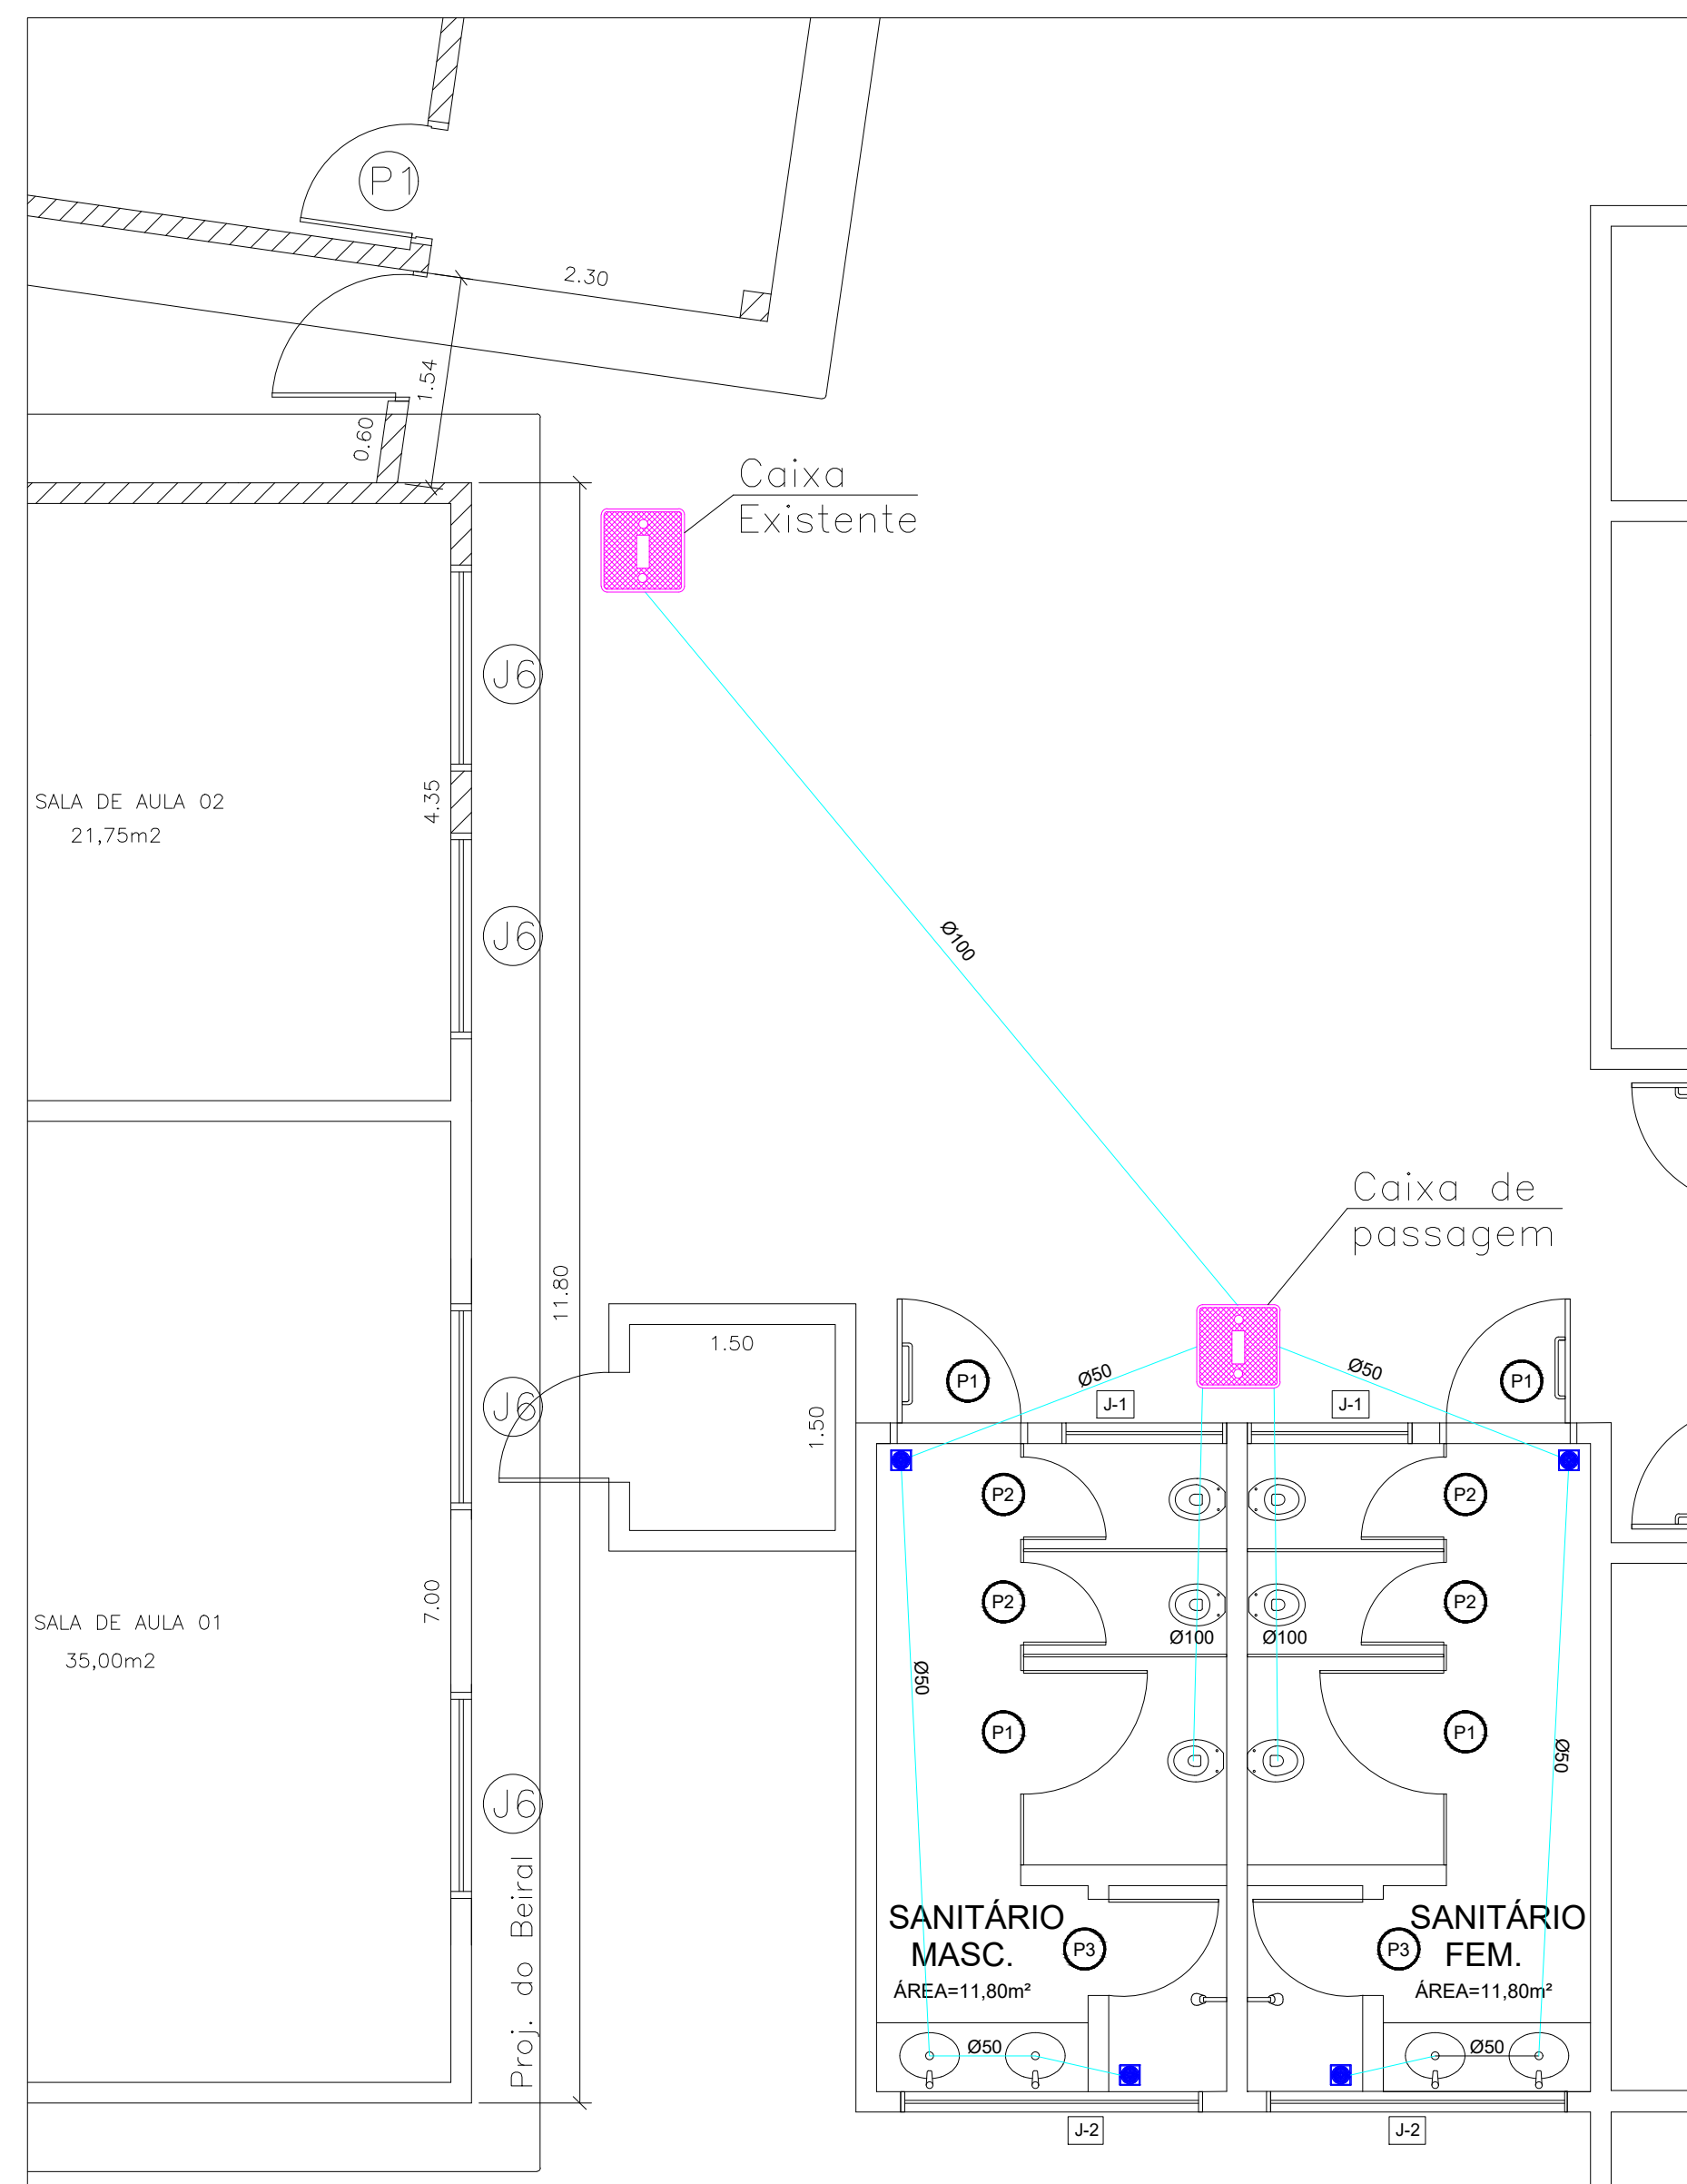

Planta Baixa – Hidráulica Esgoto
Sem Escala

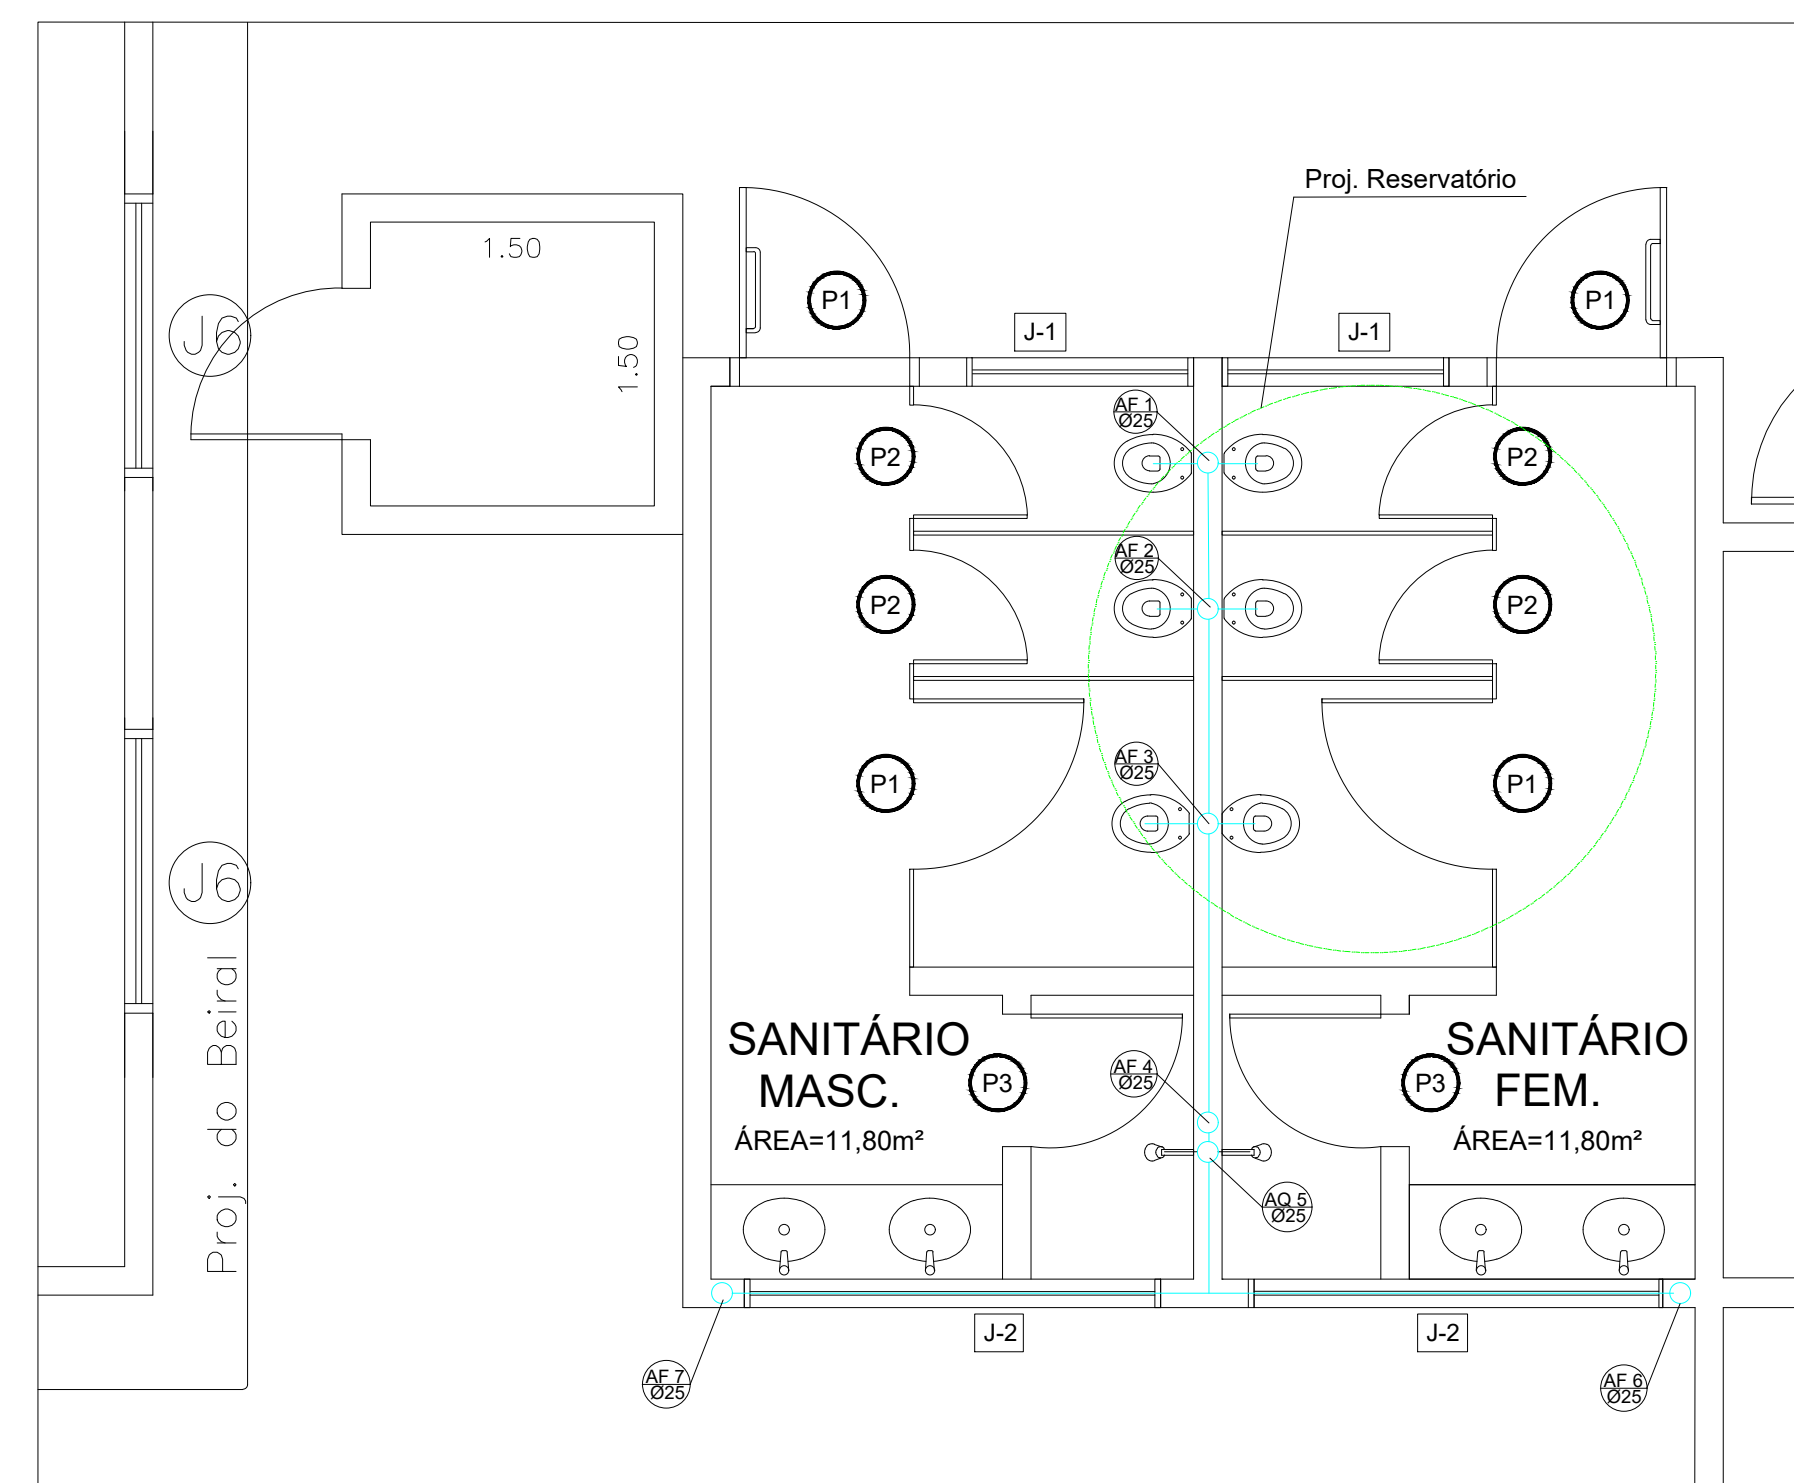

Planta Baixa – Hidráulica

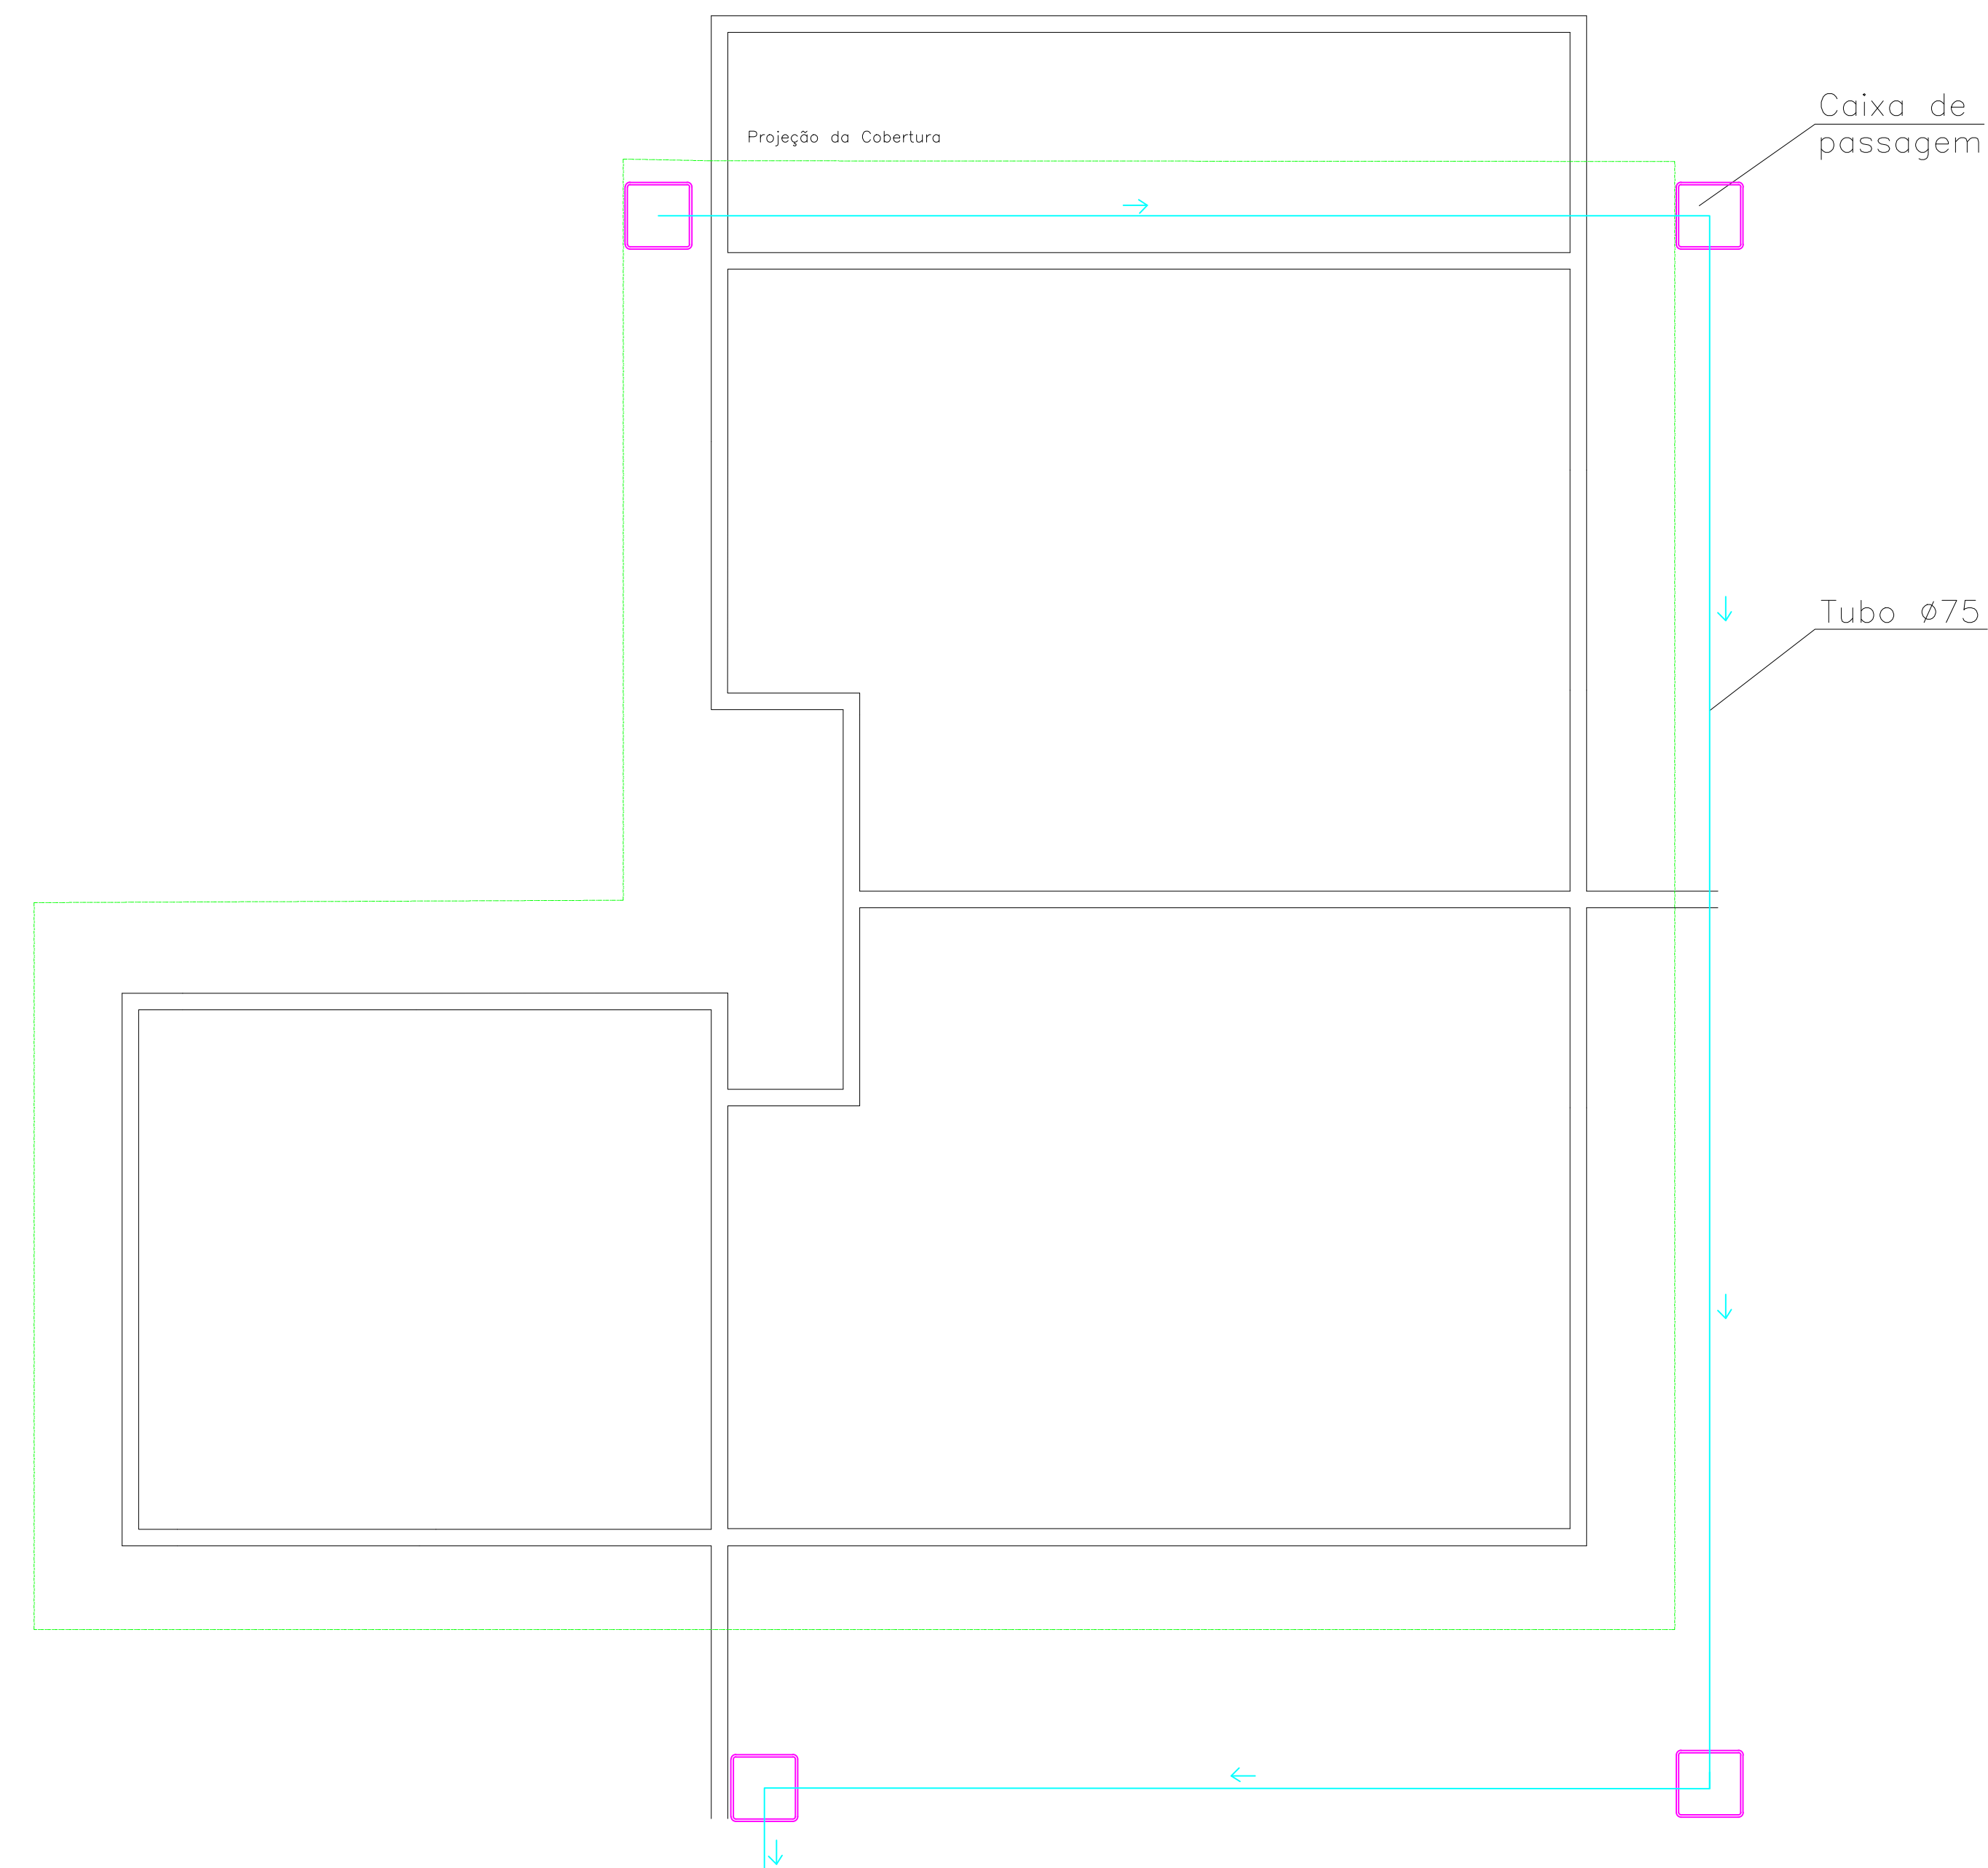

Planta Baixa – Drenagem
Esc.:1/50



Prefeitura do Município de Jambeiro

Obra Construções de novas salas Escola Municipal Dr. João Leite Vilhena			
Local Rodovia dos Tamoios, km 15 - Jambeiro / SP	Projeto Hidráulica/Drenagem		
Administração Carlos Alberto de Souza Prefeito Municipal	Autor do projeto Eng. Rodrigo Rafael Ferreira de Moraes CREA 5063168150		
Outubro/2021	Escala Indicada	Revisão 00	Folha 5/6