


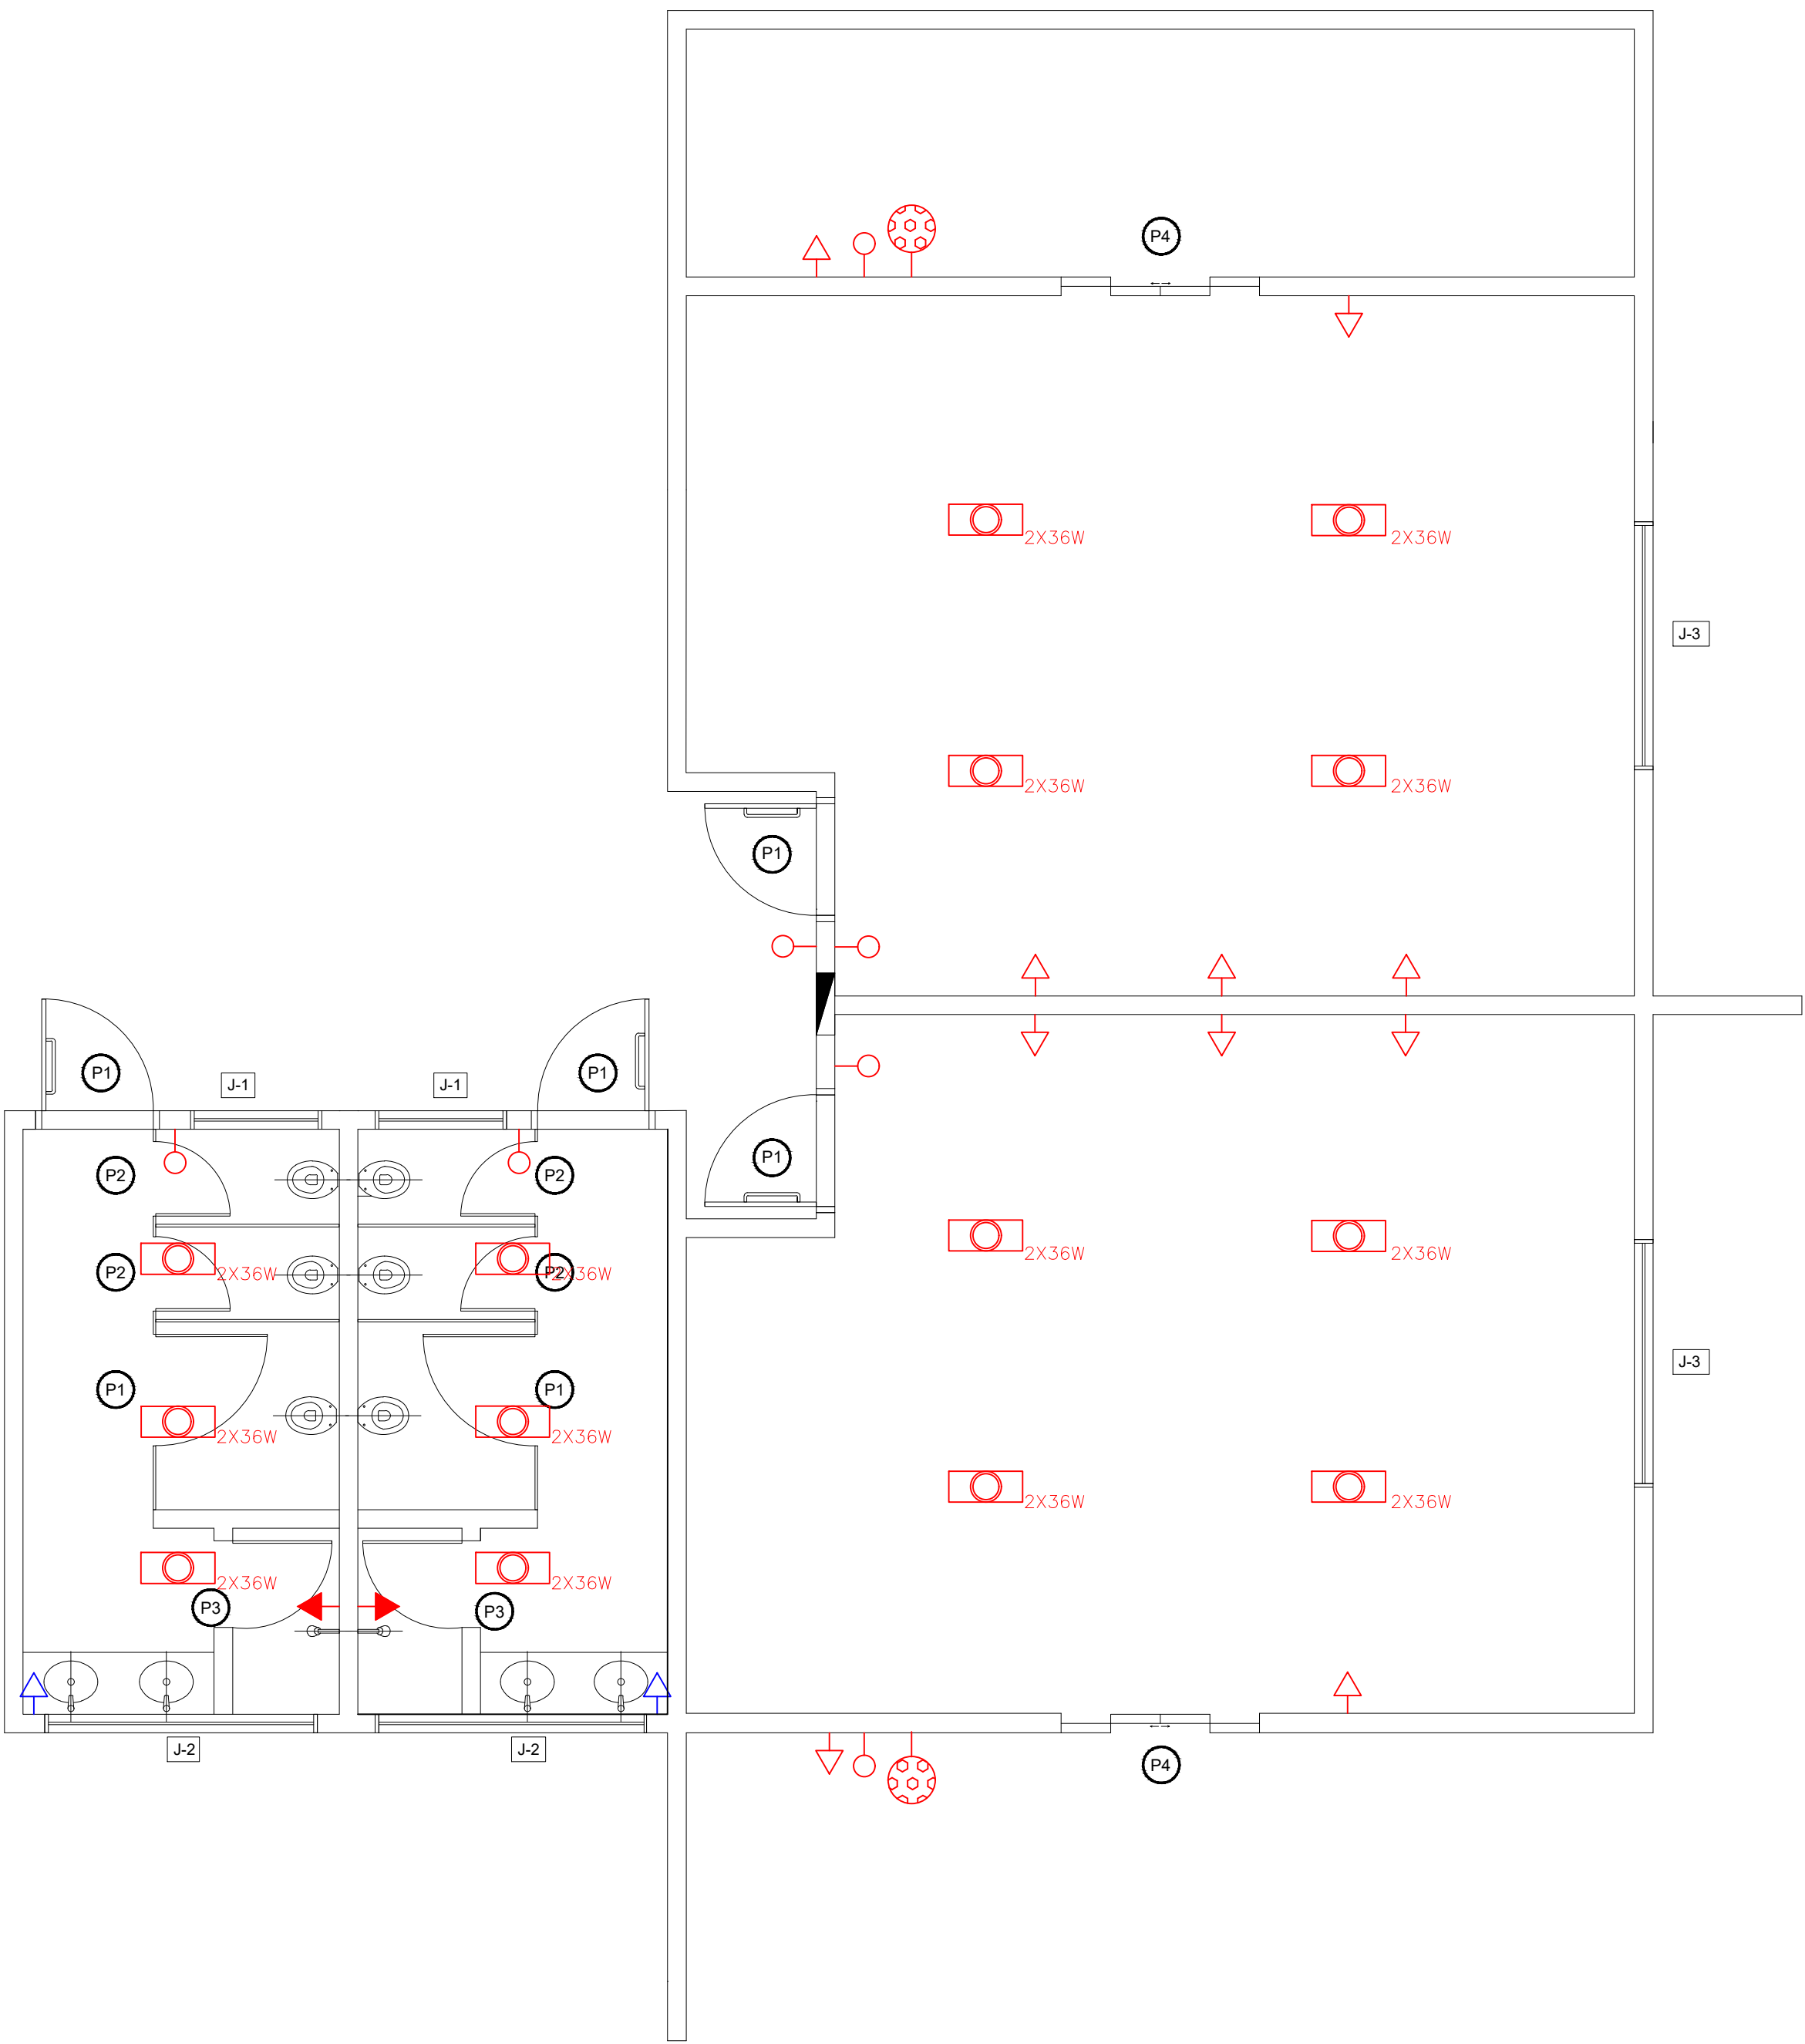


Planta Baixa – Elétrica
Esc.:1/50


	TOMADA 2P+T EM CAIXA EMBUTIDA H~1,30CM
	TOMADA 2P+T EM CAIXA EMBUTIDA H~30CM
	TOMADA 2P+T EM CAIXA EMBUTIDA– 20A H~220CM
	INTERRUPTOR CX EMBUTIDA
	LUMINÁRIA TIPO ARANDELA
	LUMINÁRIA FLUORESCENTE DE SOBREPOR
	QUADRO DE DISTRIBUIÇÃO DE ELÉTRICA DE EMBUIR OU SOBREPOR



Planta Baixa Piso
Esc.:1/25

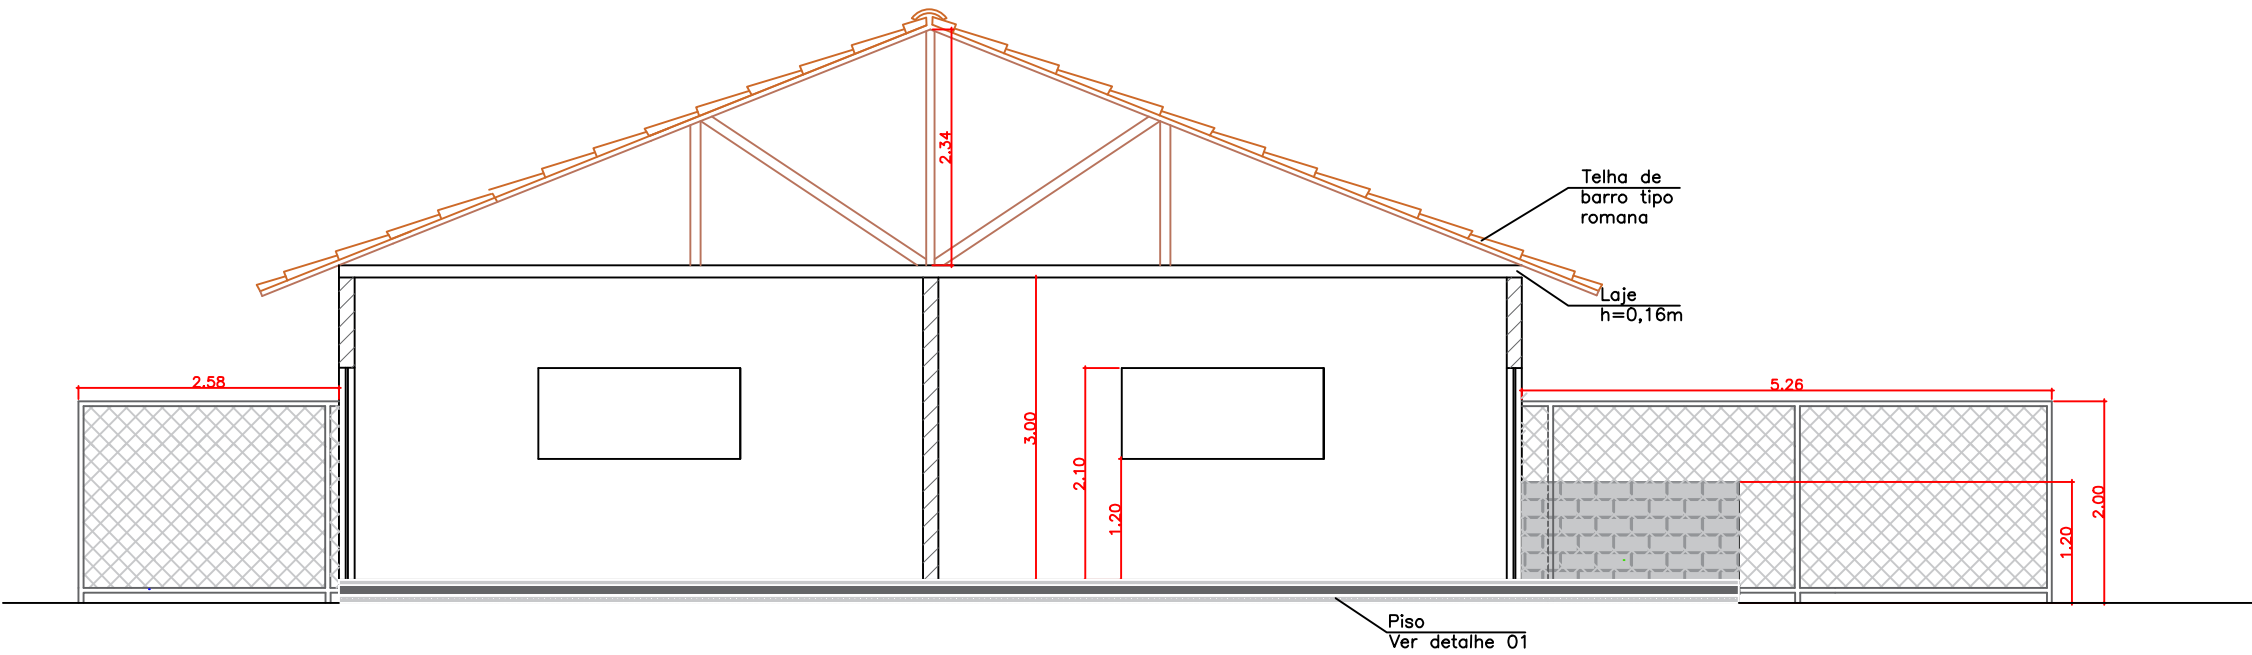

Corte AA
Esc.: 1/75

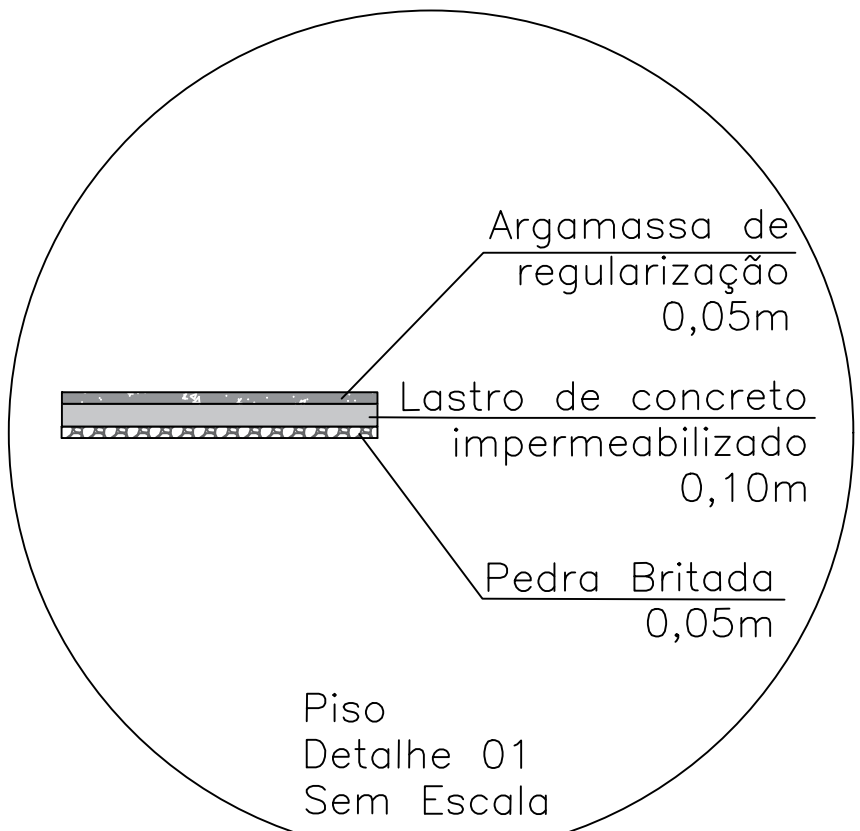

Prefeitura do Município de Jambeiro			
Obra Construções de novas salas Escola Municipal Dr. João Leite Vilhena			
Local Rodovia dos Tamoios, km 15 - Jambeiro / SP		Projeto Elétrica/Piso	
Administração Carlos Alberto de Souza Prefeito Municipal		Autor do projeto Eng. Rodrigo Rafael Ferreira de Moraes CREA 5063168150	
Outubro/2021	Escala Indicada	Revisão 00	Folha 6/6