


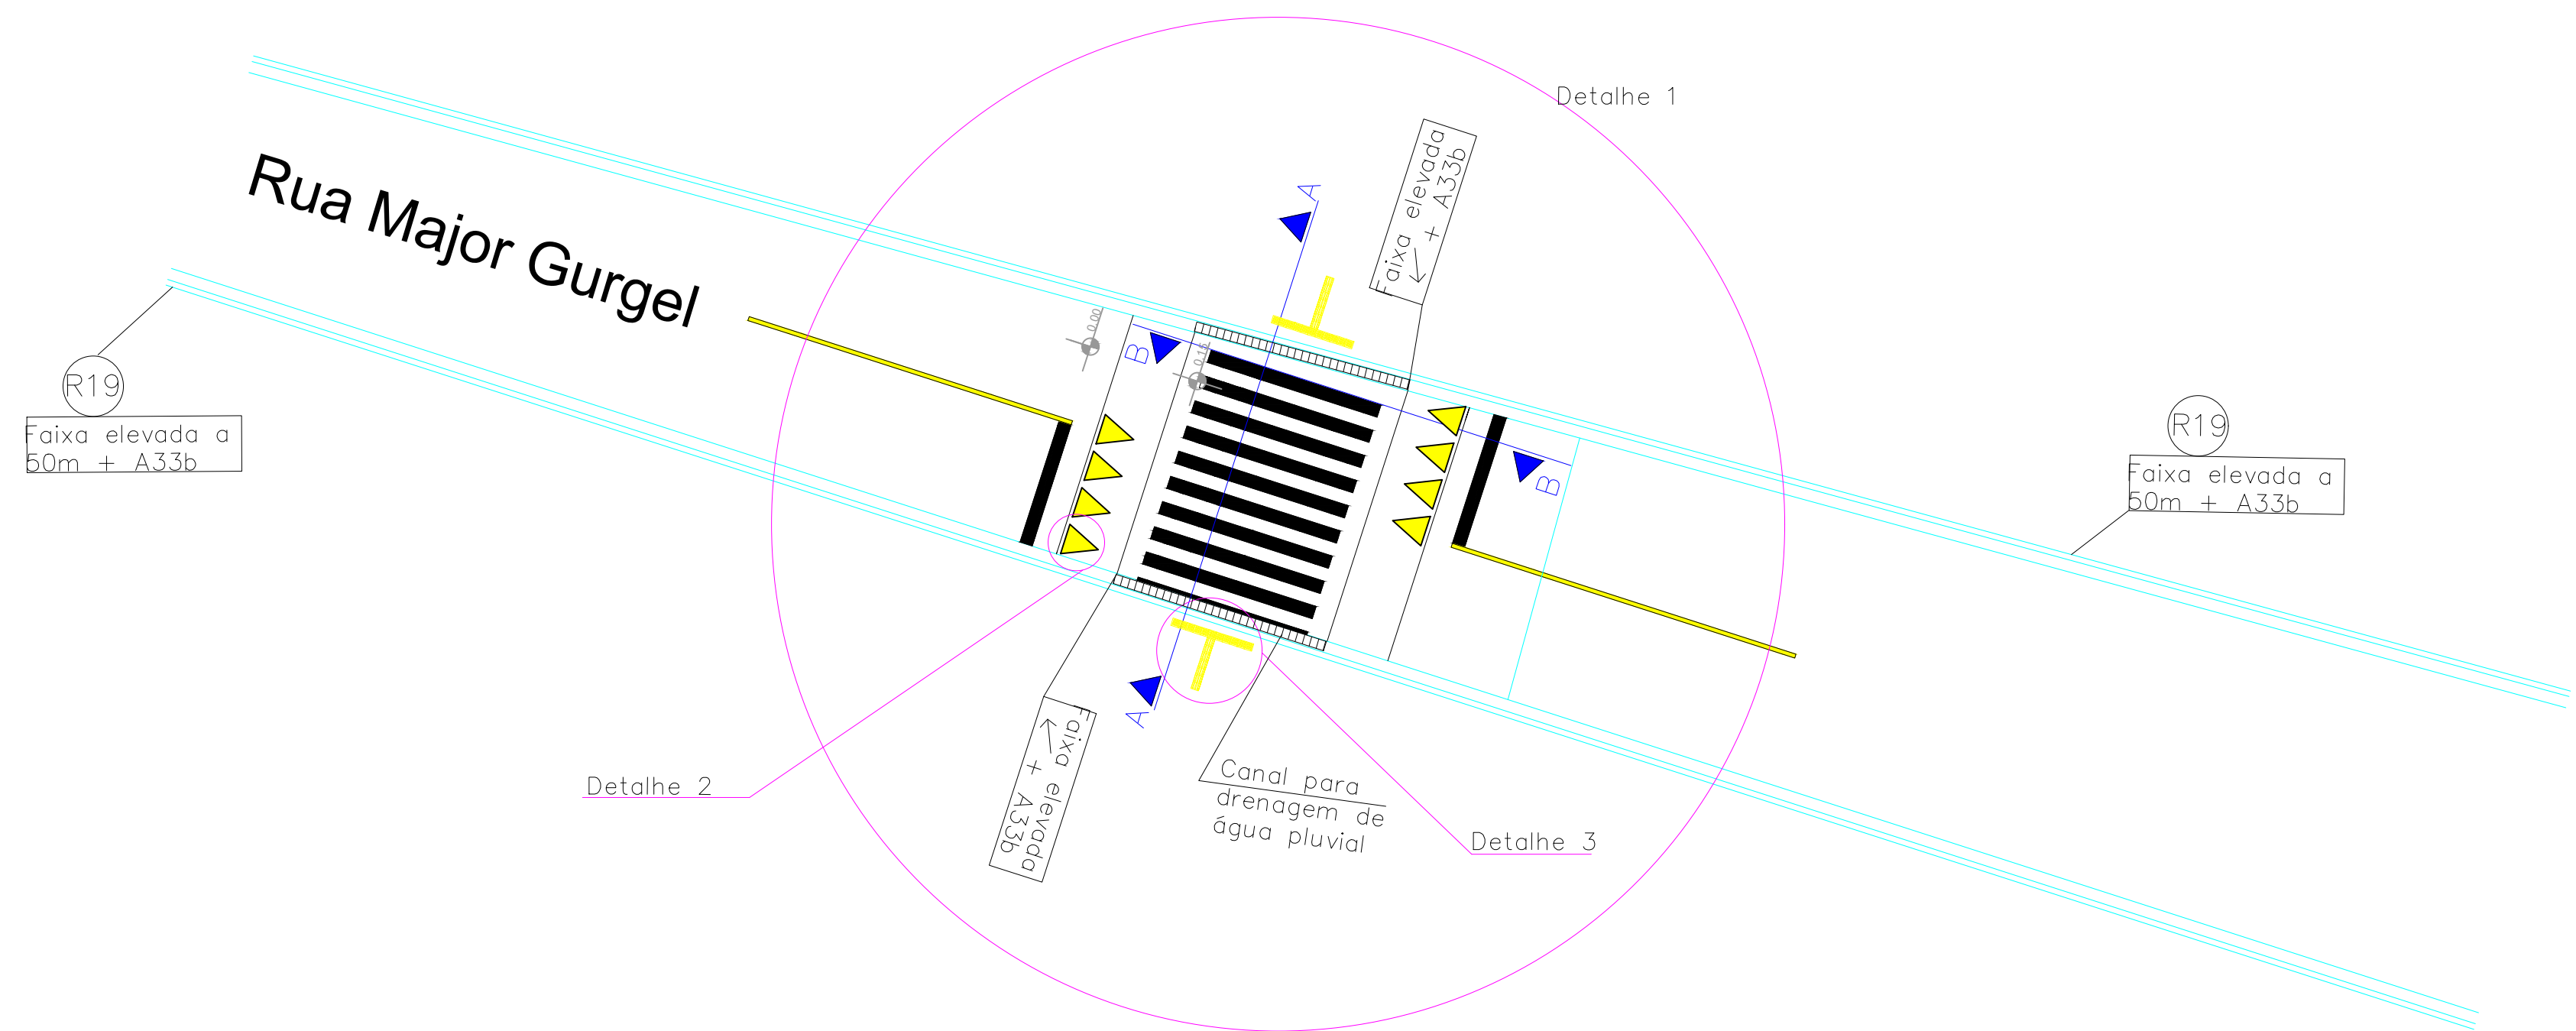


DETALHE 1

0,9

0,8

DETALHE 2
ESCALA 1:50

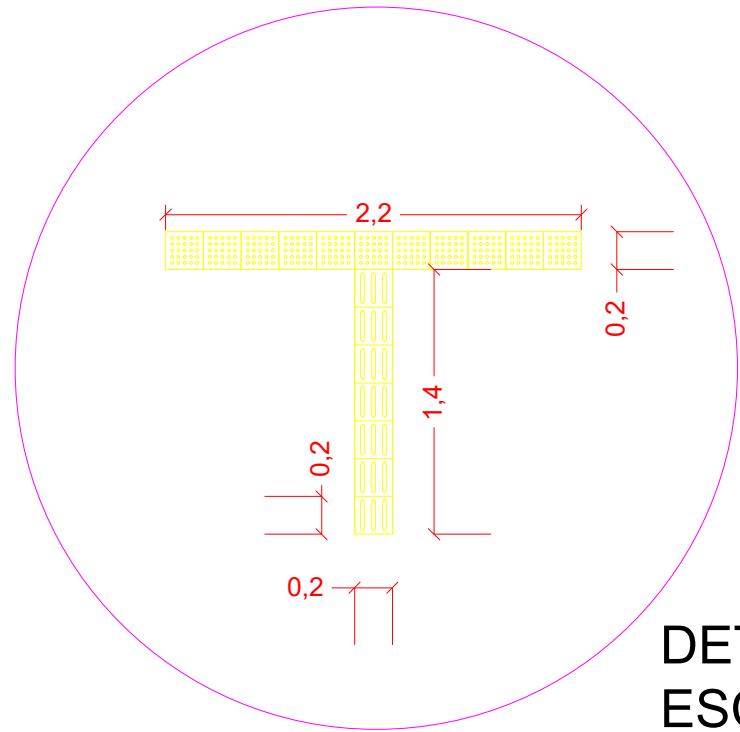

2,2

1,4

0,2

0,2

0,2

DETALHE 3
ESCALA 1:40

Detalhe de Sinalização Vertical

FAIXA ELEVADA

FAIXA
ELEVADA
A 00m

R19

A circular speed limit sign with a red border and a white background. In the center, the number '40' is written in large black font, and 'Km/h' is written in smaller black font below it.

Eng. Rodrigo Rafael Ferreira de Moraes
CREA 5063168150

01/02