


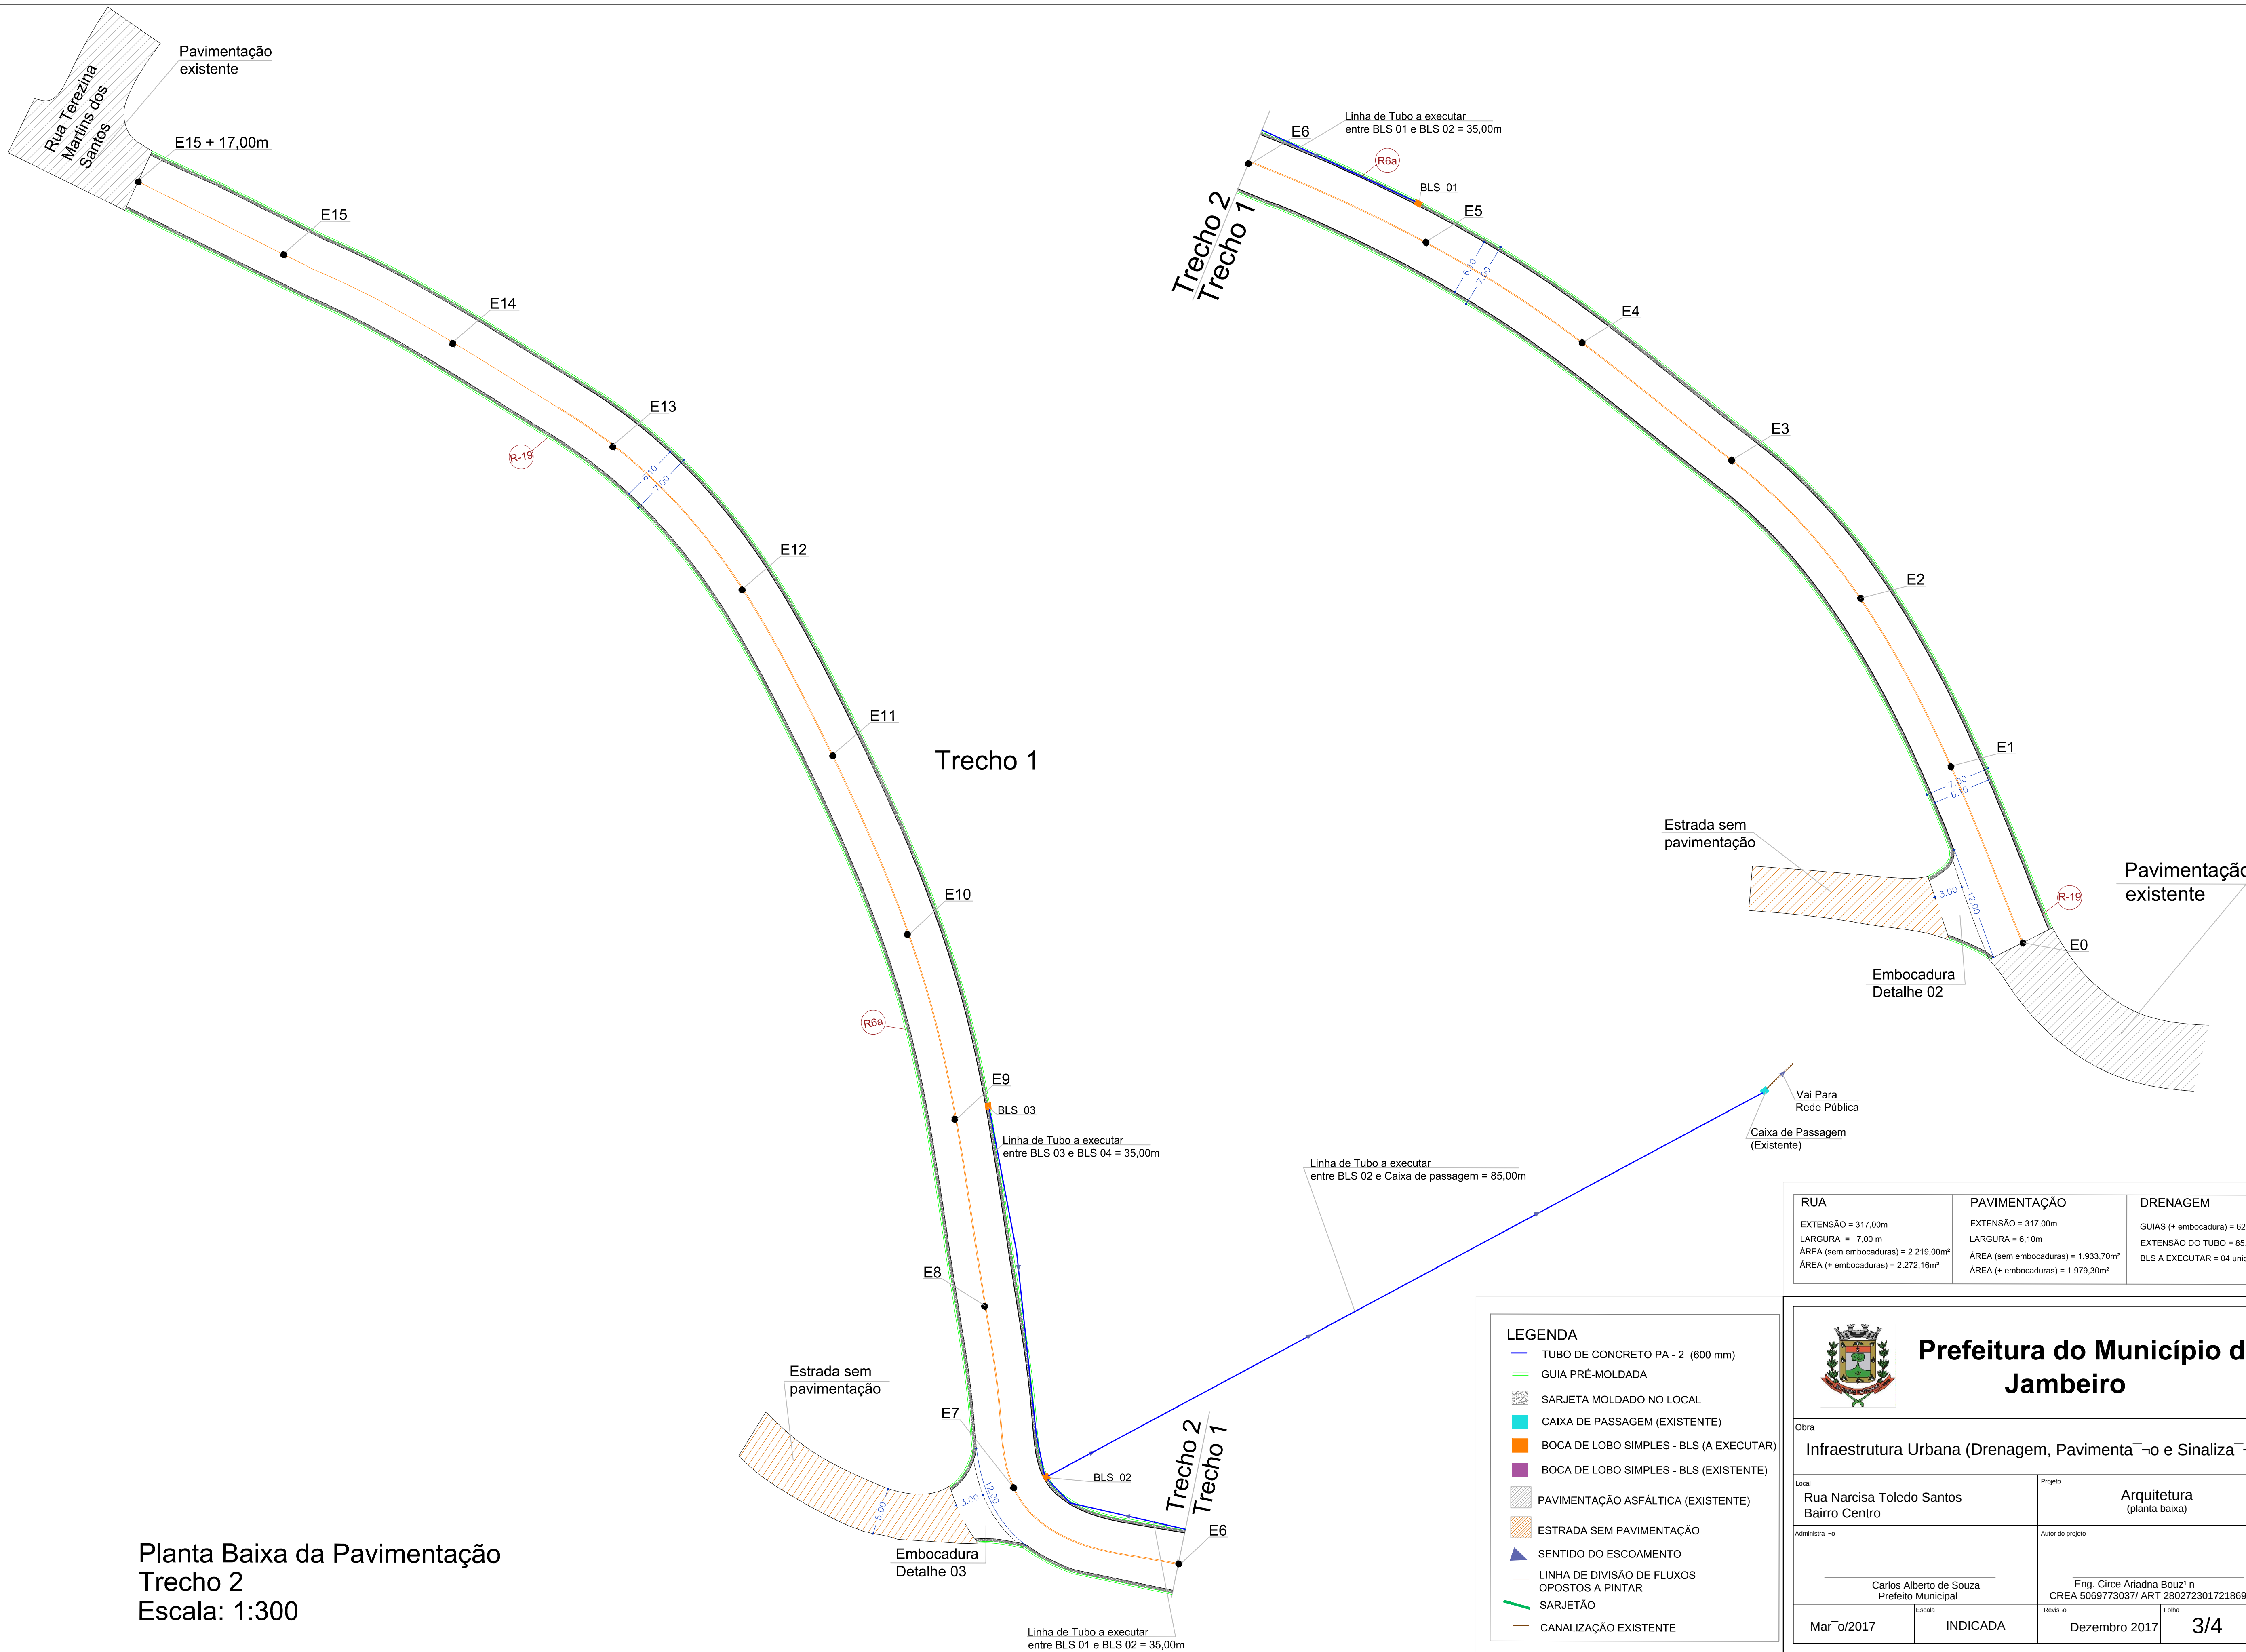

RUA	PAVIMENTAÇÃO	DRENAGEM
EXTENSÃO = 317,00m LARGURA = 7,00 m ÁREA (sem embocaduras) = 2.219,00m² ÁREA (+ embocaduras) = 2.272,16m²	EXTENSÃO = 317,00m LARGURA = 6,10m ÁREA (sem embocaduras) = 1.933,70m² ÁREA (+ embocaduras) = 1.979,30m²	GUIAS (+ embocadura) = 628,00 m EXTENSÃO DO TUBO = 85,00 m BLS A EXECUTAR = 04 unidades

Prefeitura do Município de Jambeiro			
Obra Infraestrutura Urbana (Drenagem, Pavimentação e Sinalização)			
Local Rua Narcisca Toledo Santos Bairro Centro	Projeto Arquitetura (planta baixa)		
Administrador Carlos Alberto de Souza Prefeito Municipal	Autor do projeto Eng. Circe Ariadna Bouz¹ n CREA 5069773037/ ART 28027230172186926		
Março/2017	Escala INDICADA	Revisão Dezembro 2017	Folha 3/4