



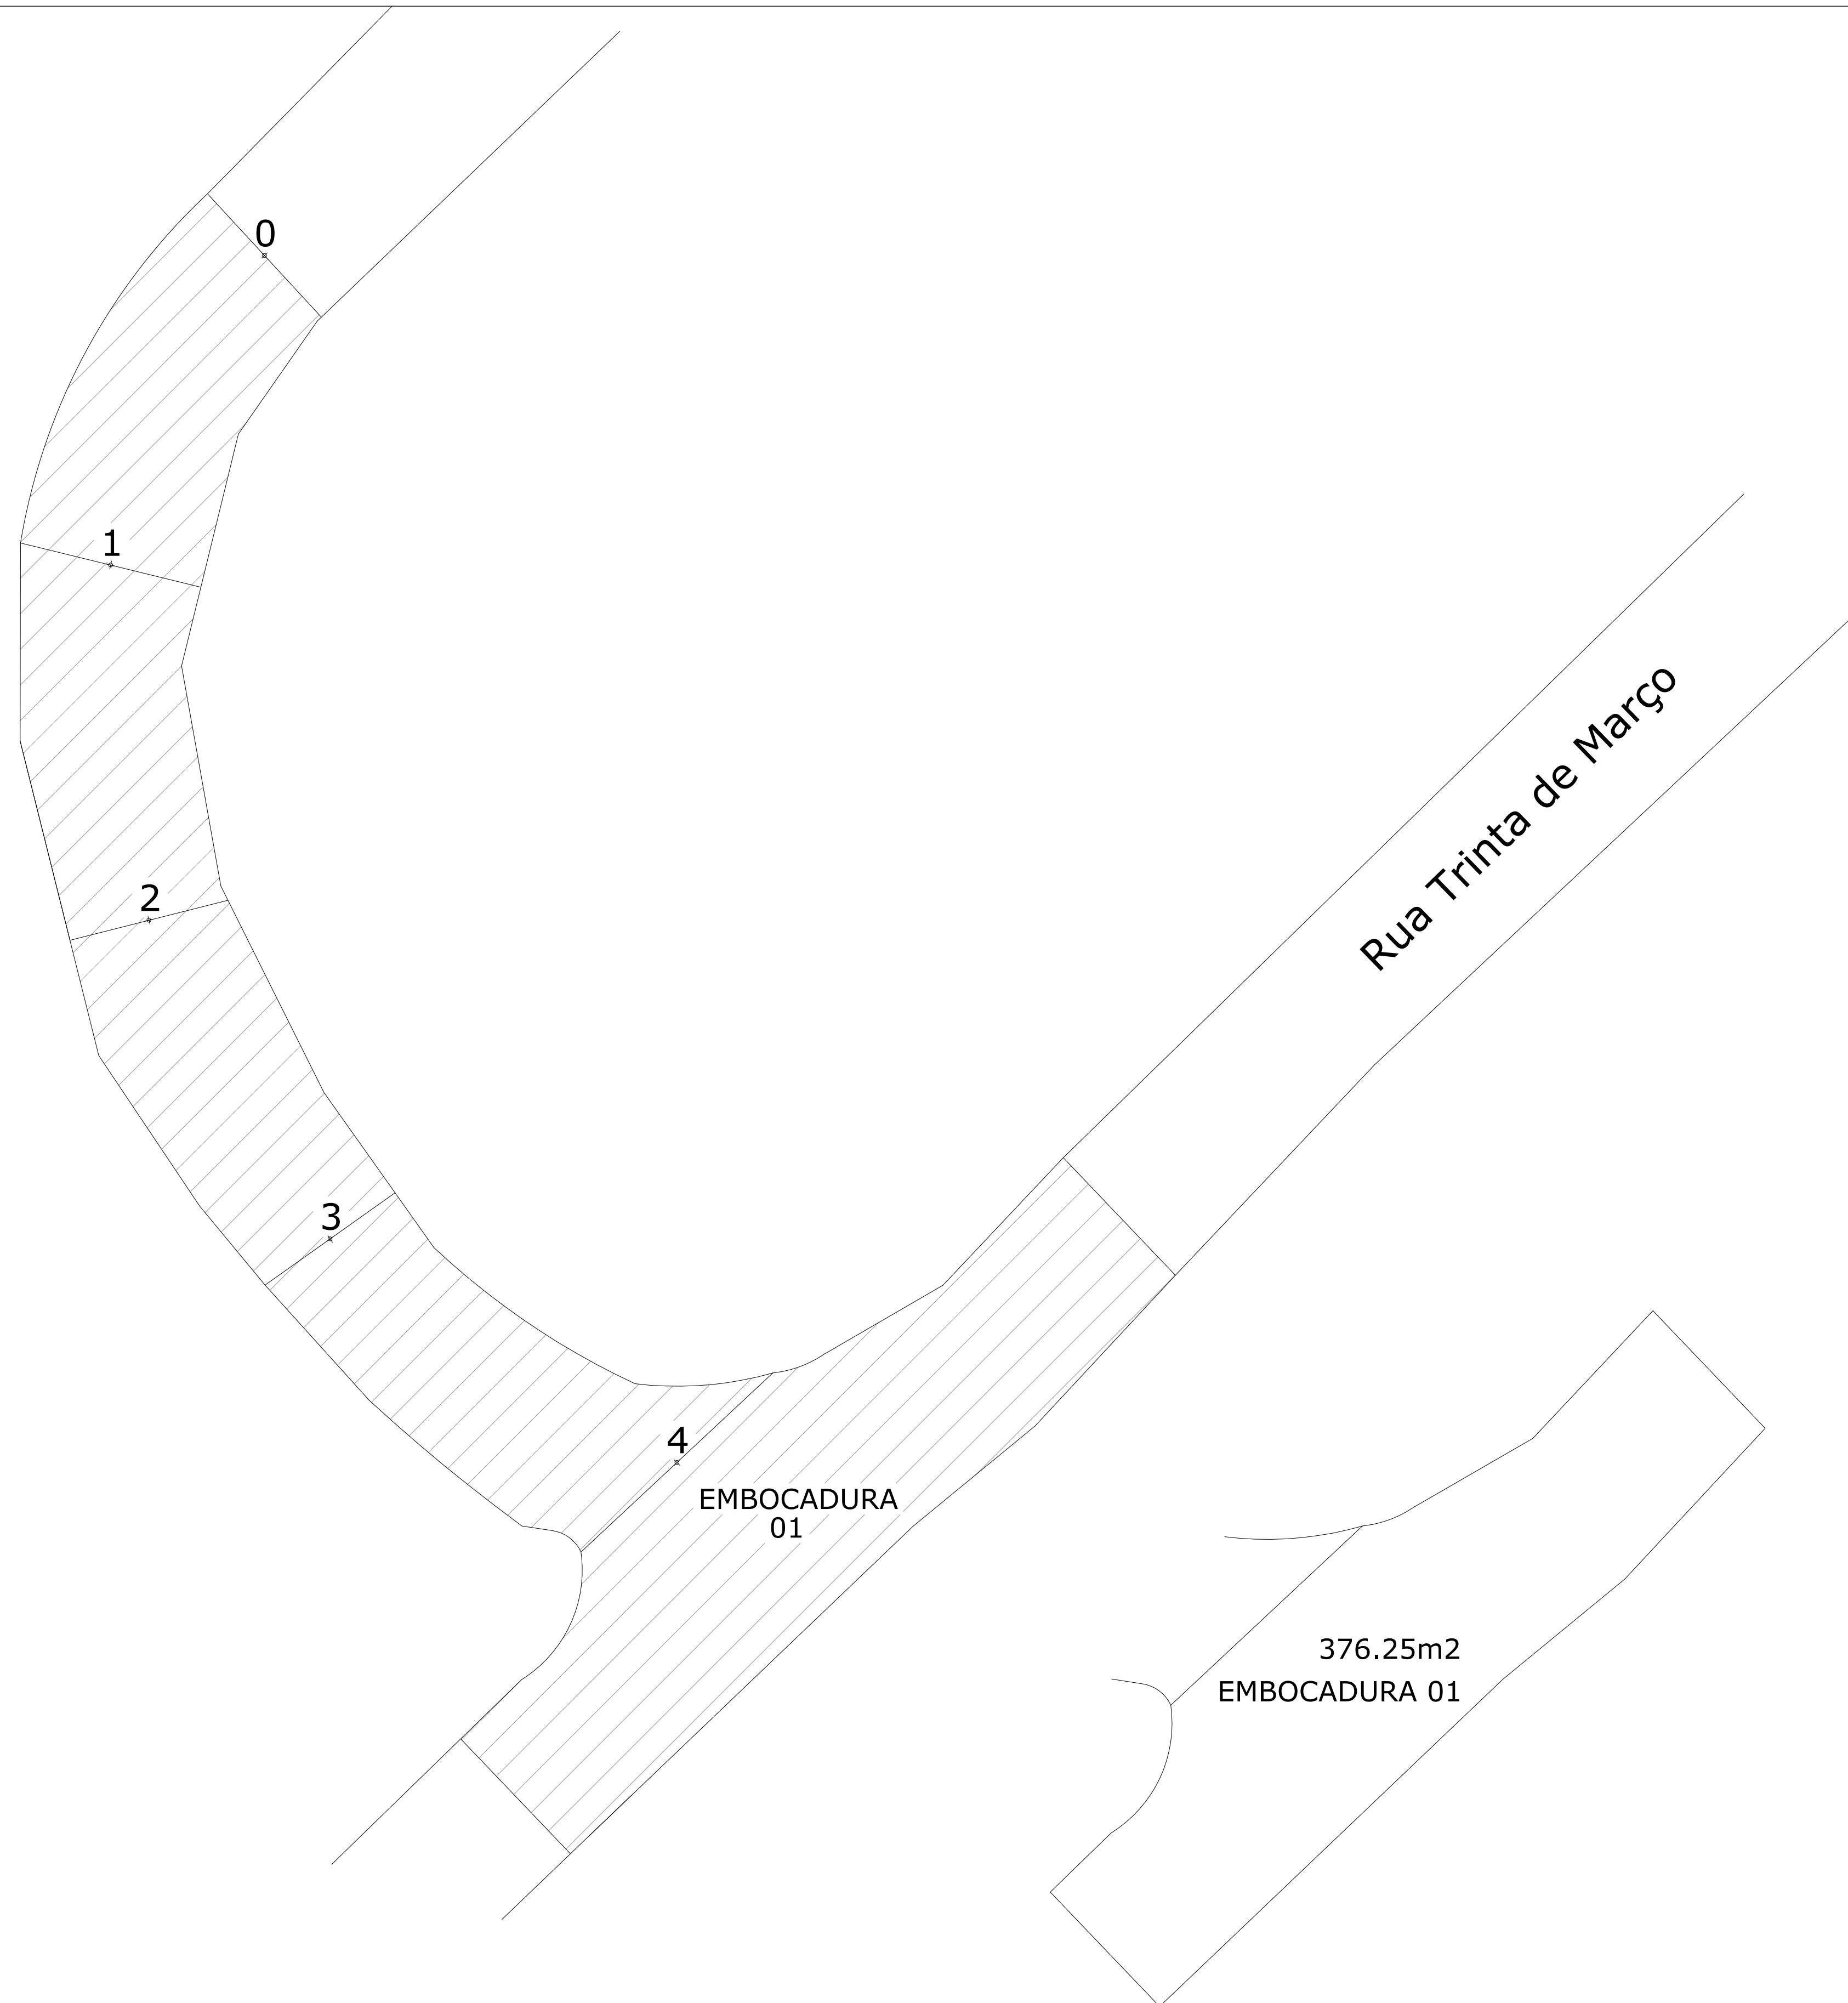

Rua Antonio Mendes Ribeiro - Trecho 01
Largura = 8,00 m
Comprimento = 80,00 m
Área de Recapeamento (rua) = 640,00 m²
Área de Recapeamento (embocaduras) = 376.25m²

Detalhe de Embocadura


376.25m²
EMBOCADURA 01

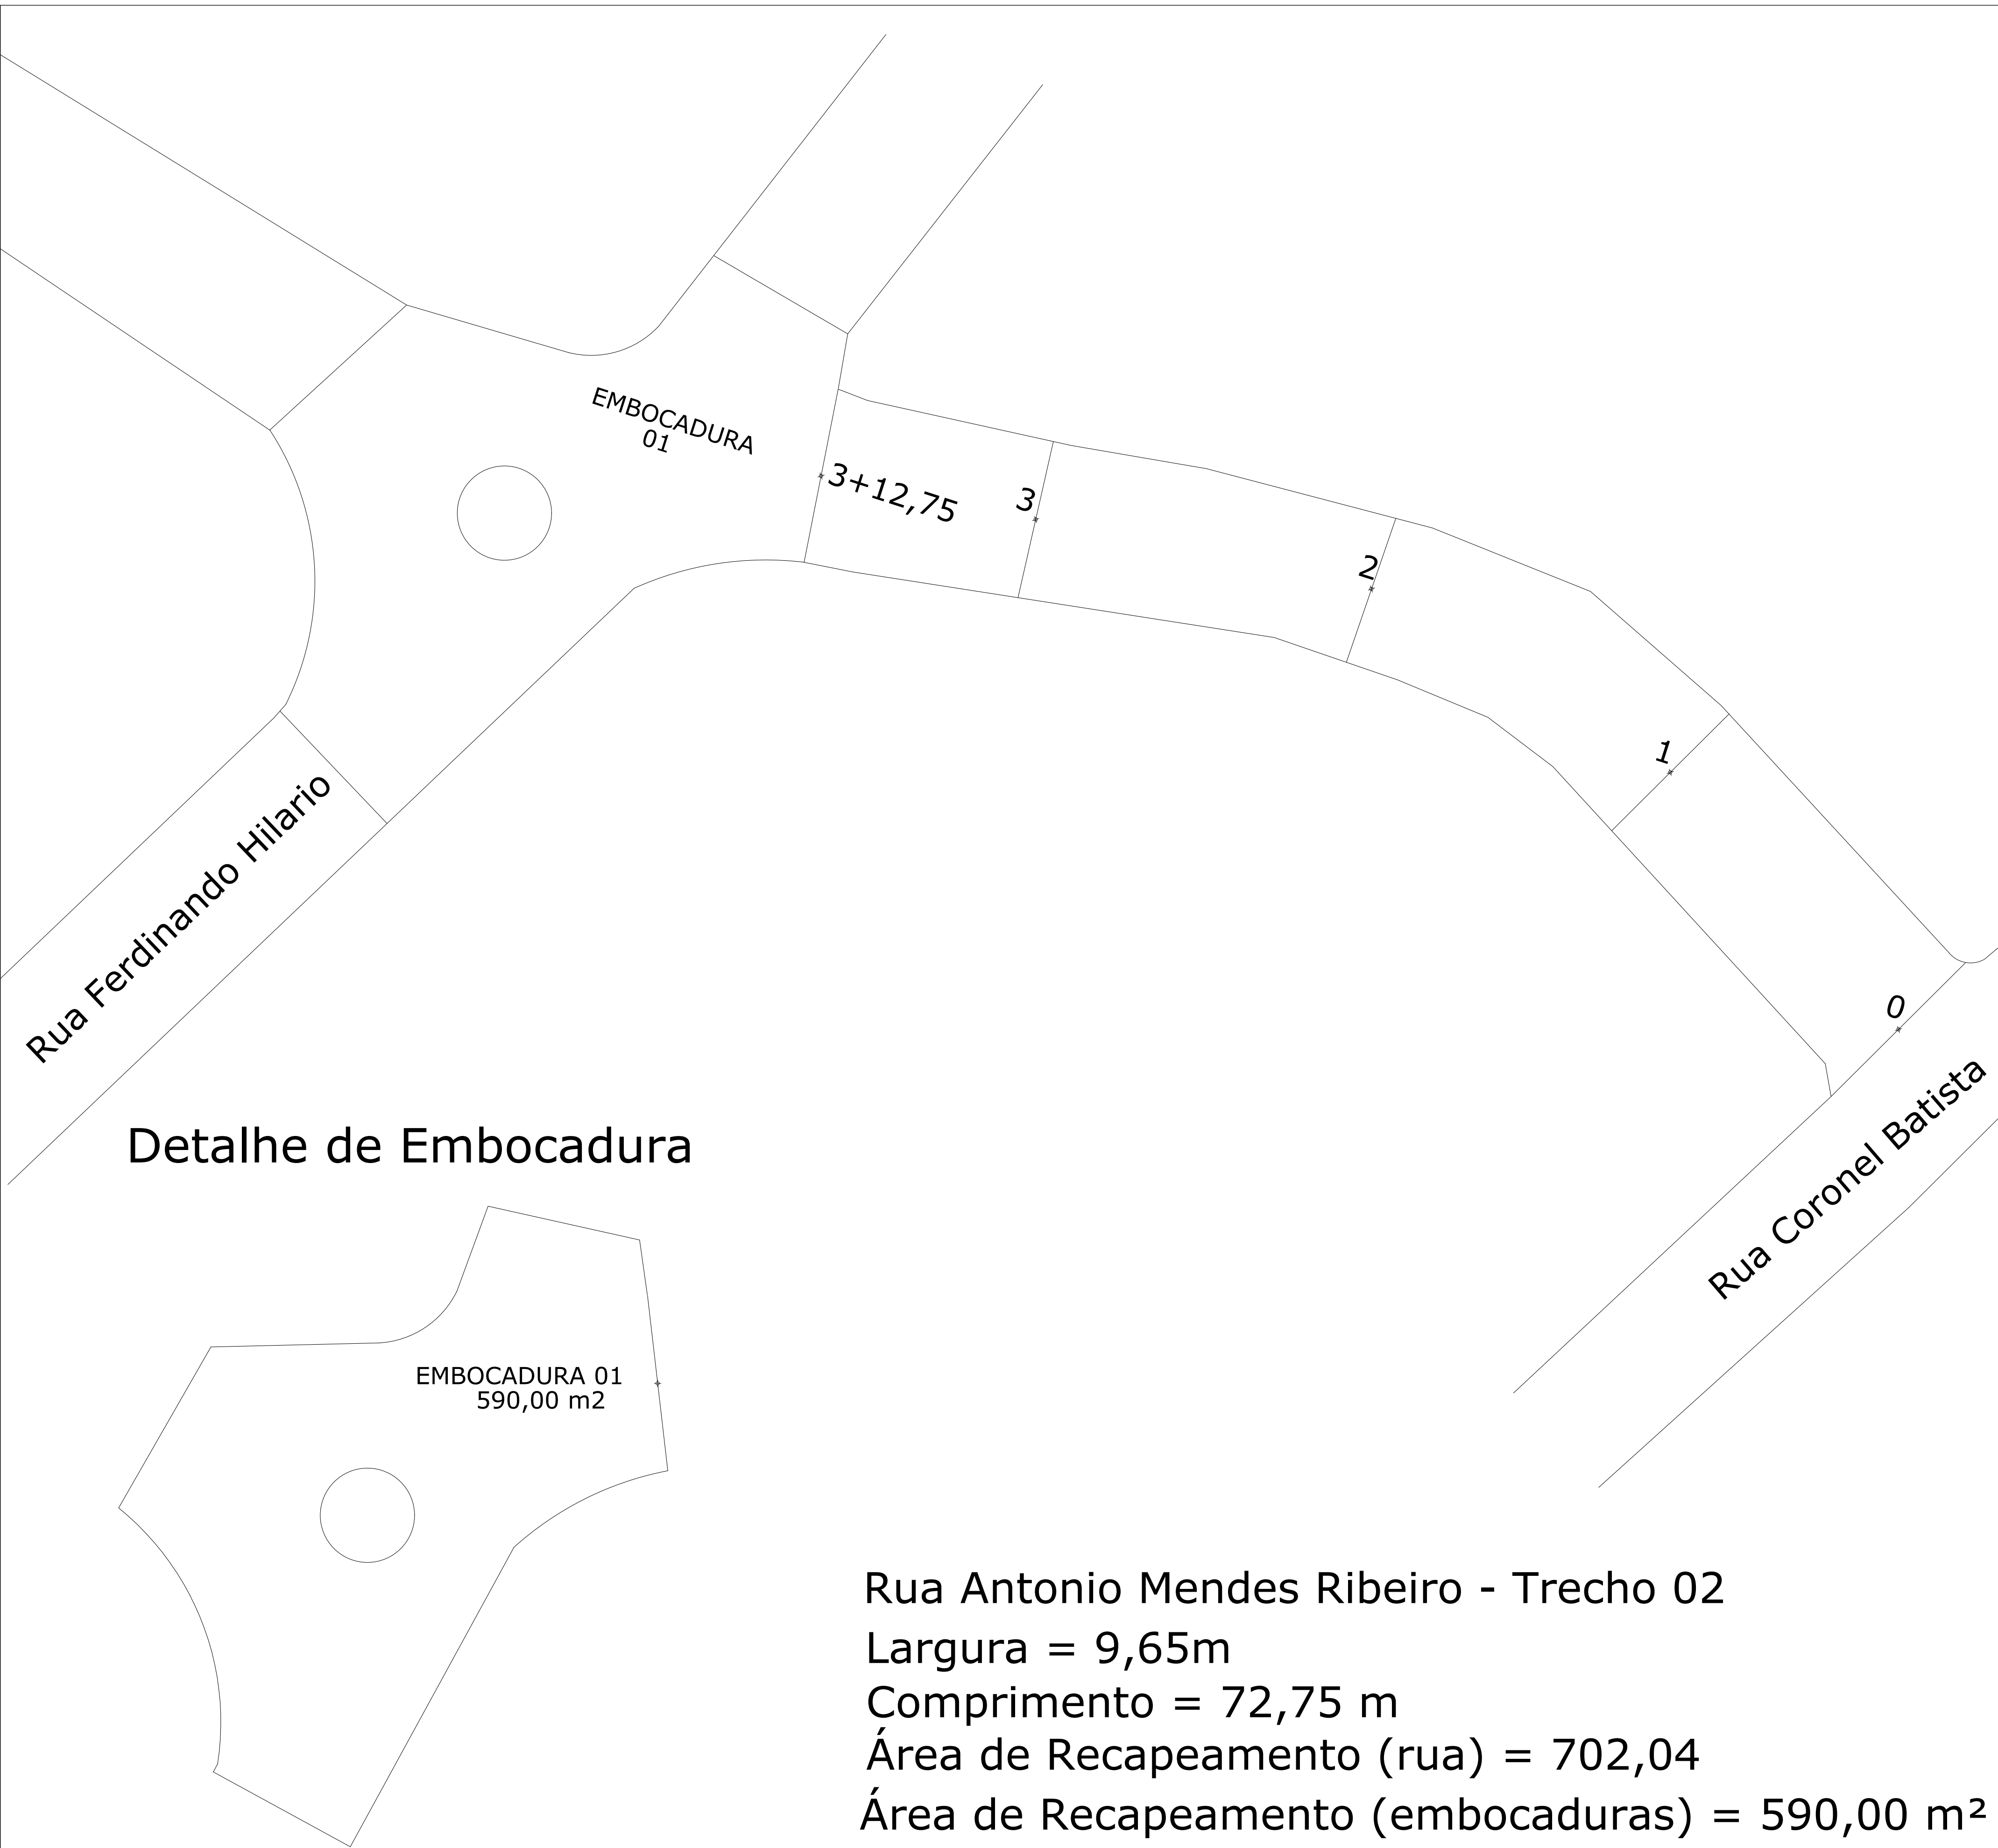

Rua Antonio Mendes Ribeiro - Trecho 02
Largura = 9,65m
Comprimento = 72,75 m
Área de Recapeamento (rua) = 702,04
Área de Recapeamento (embocaduras) = 590,00 m²

Detalhe de Embocadura

EMBOCADURA 01
590,00 m²

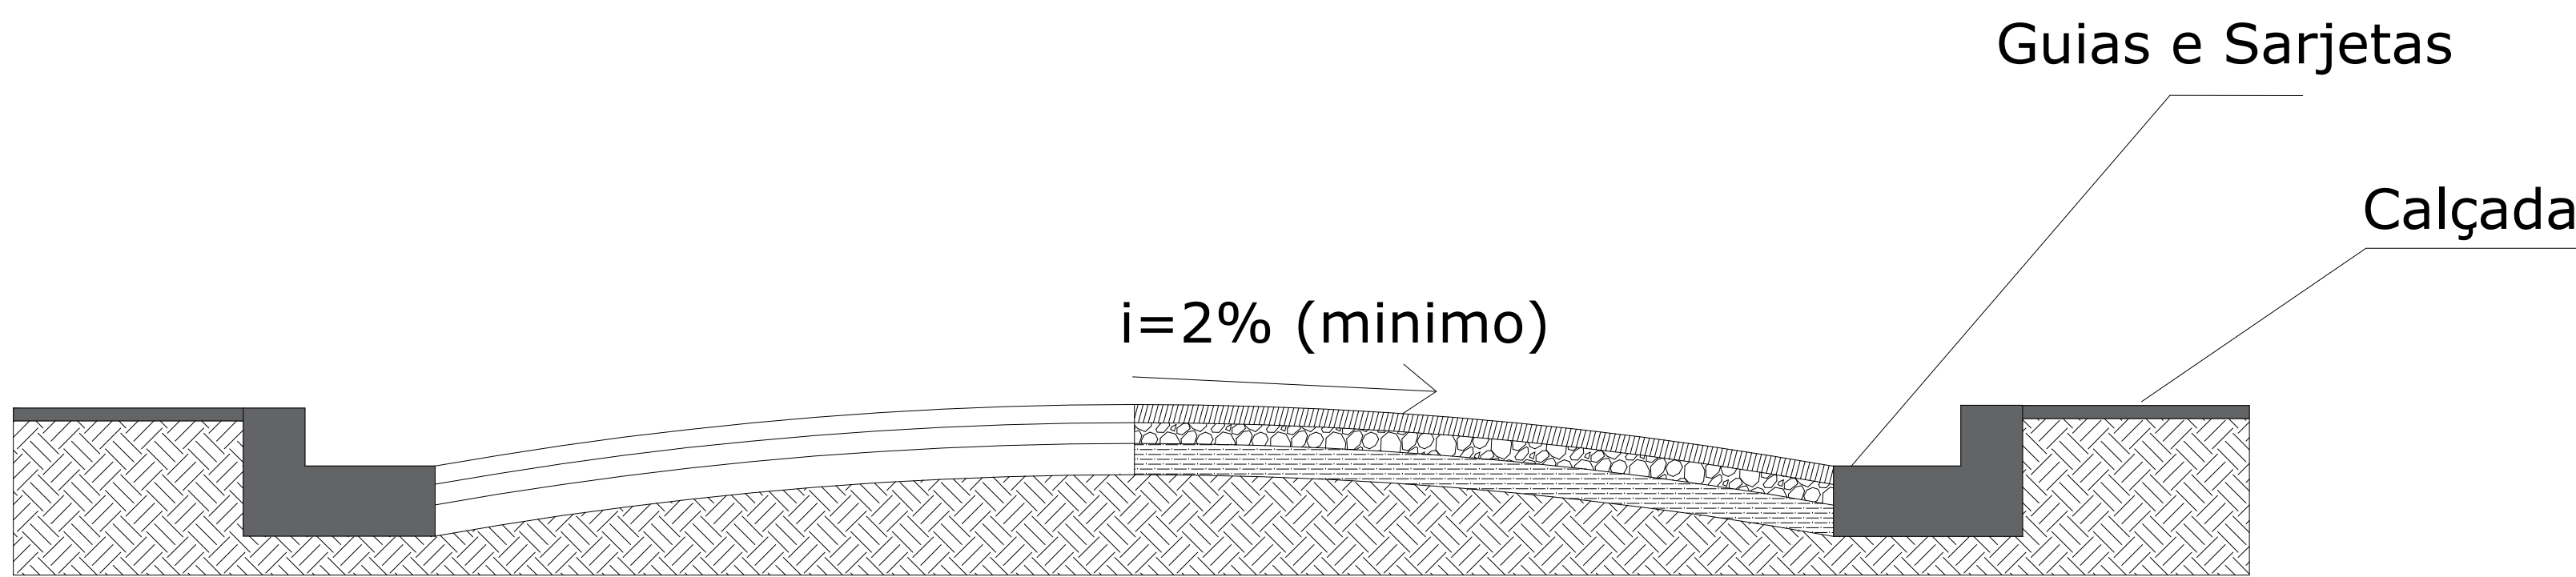

RECAPEAMENTO SOBRE PISO ASFÁLTICO (corte esquemático)
Sem escala



Prefeitura do Município de Jambeiro

Obra			
Infraestrutura urbana			
Local		Projeto	
Rua Antonio Mendes Ribeiro		Planta baixa e detalhes	
Administração		Autor do projeto	
Carlos Alberto de Souza Prefeito Municipal		Rodrigo Rafael Ferreira de Moraes Eng. Civil - CREA 5063168150	
Data	Escala	Revisão	Folha
fevereiro/2019	1:400		07/08