

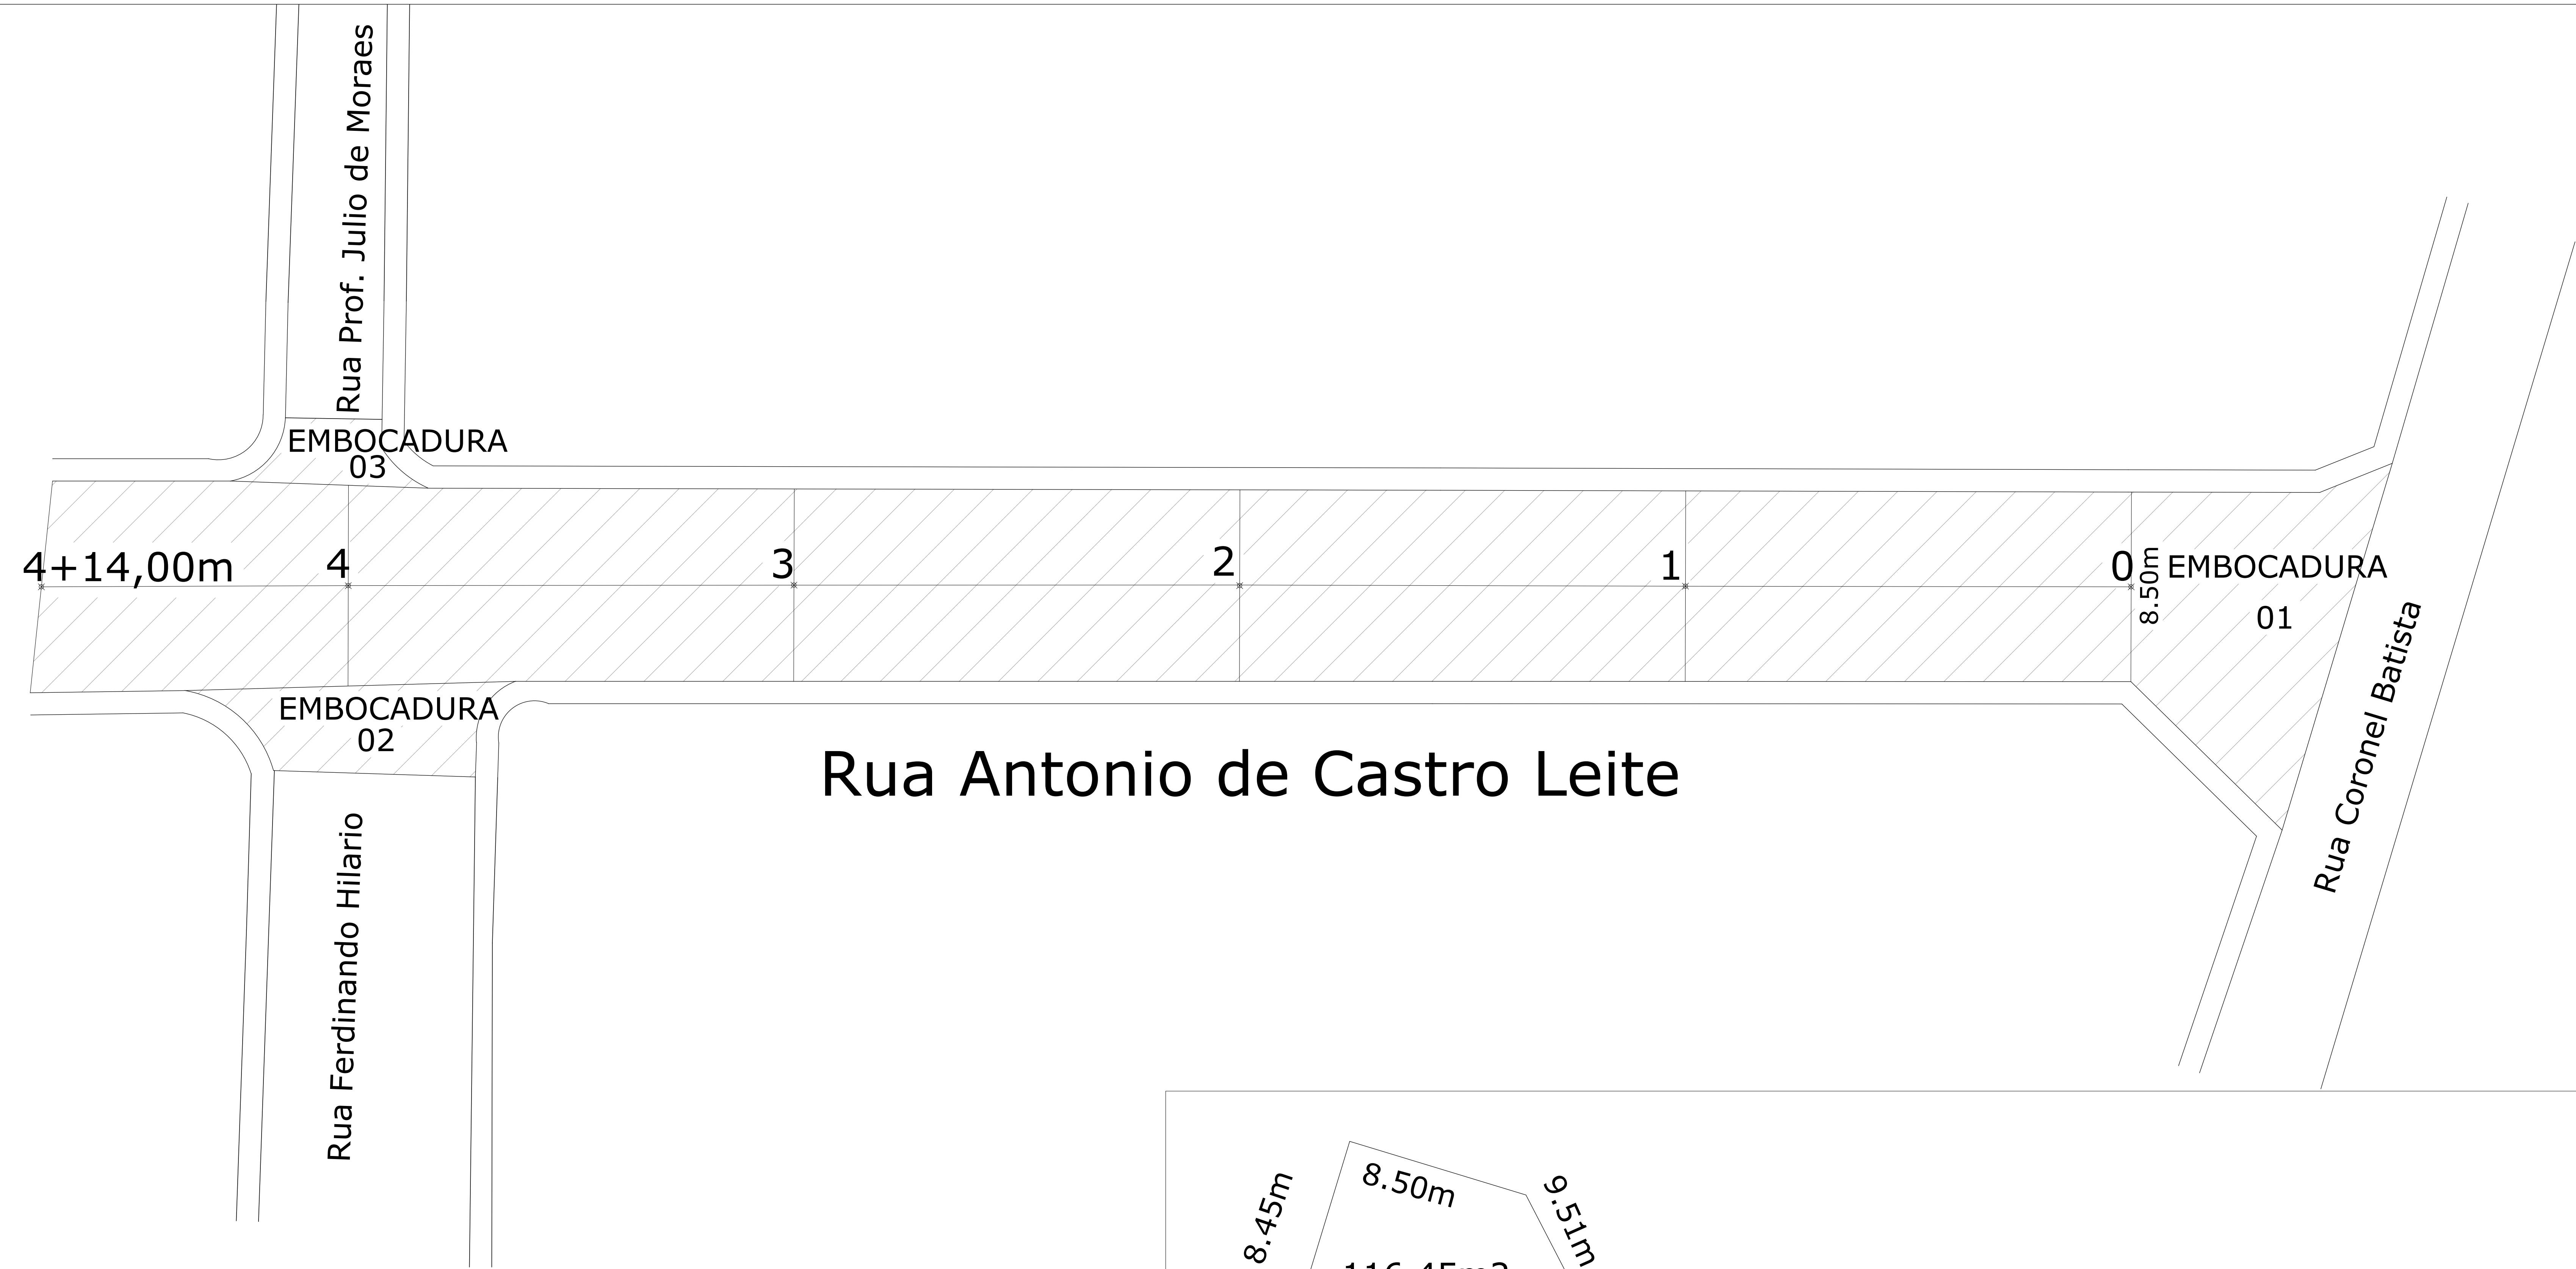
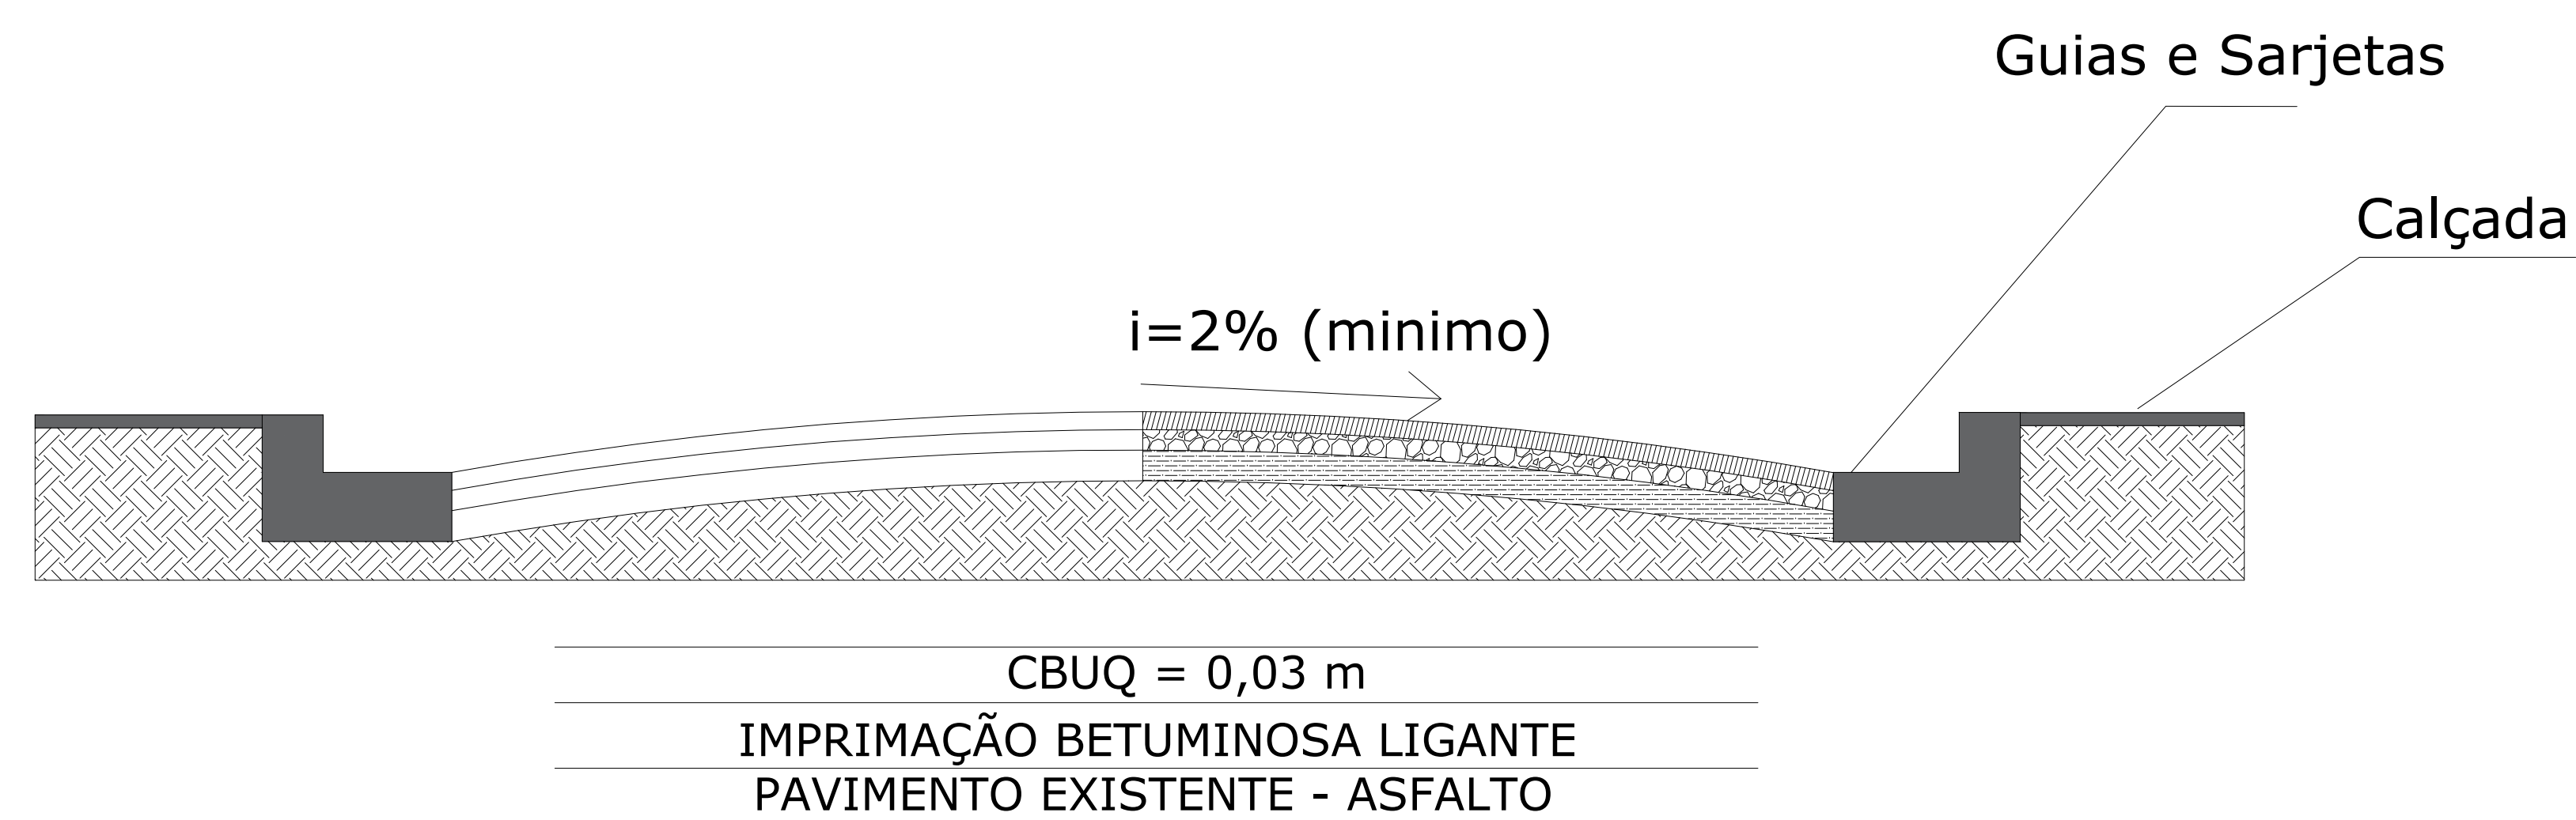
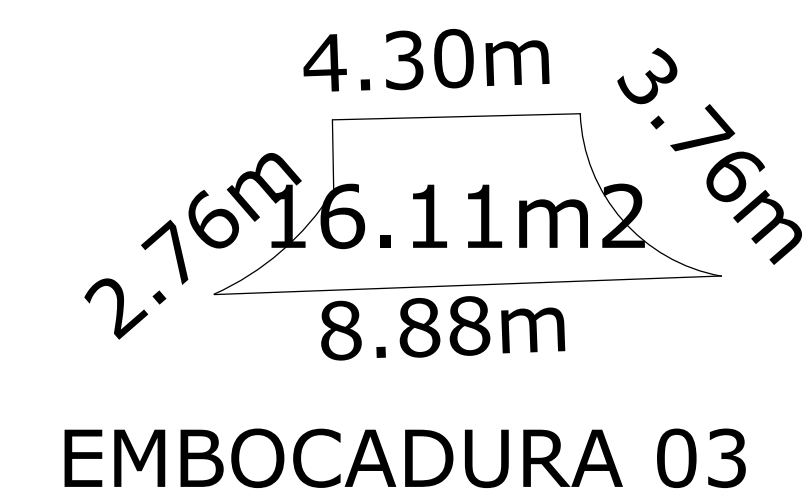


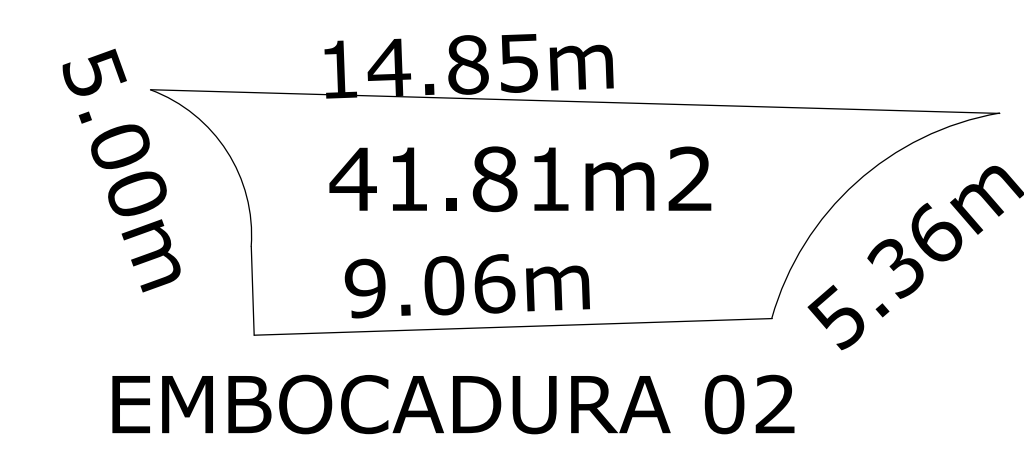

Recapeamento

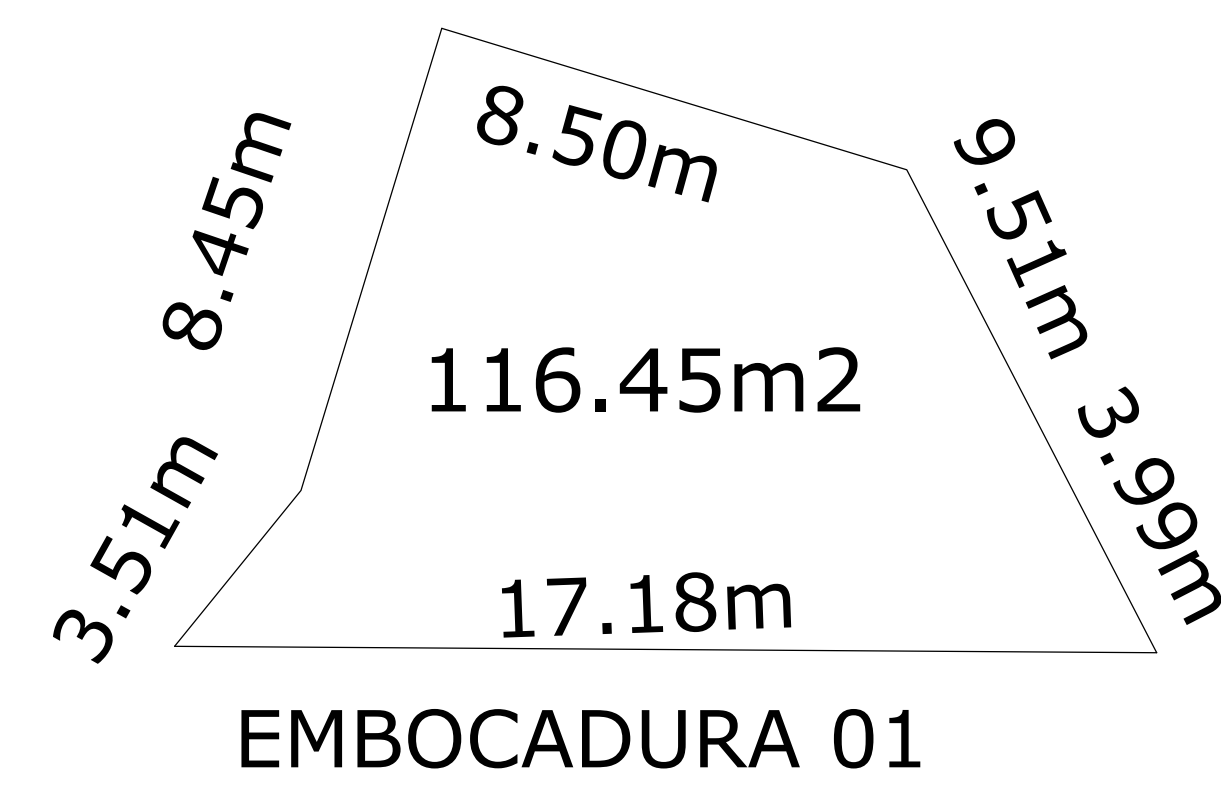

RECAPEAMENTO SOBRE PISO ASFÁLTICO (corte esquemático)
Sem escala

Rua Antonio de Castro Leite
Largura = 8.50m
Comprimento = 94.00m
Área de Recapeamento (rua) = 799.00m²
Área de Recapeamento (embocaduras) = 174.37m²



Prefeitura do Município de
Jambeiro

Obra			
Infraestrutura urbana			
Local		Projeto	
Rua Antônio de Castro Leite		Planta baixa e detalhes	
Administração		Autor do projeto	
Carlos Alberto de Souza Prefeito Municipal		Rodrigo Rafael Ferreira de Moraes Eng. Civil - CREA 5063168150	
Data	Escala	Revisão	Folha
fevereiro/2019	1:250		04/08