



Rua Narcisa Toledo dos Santos

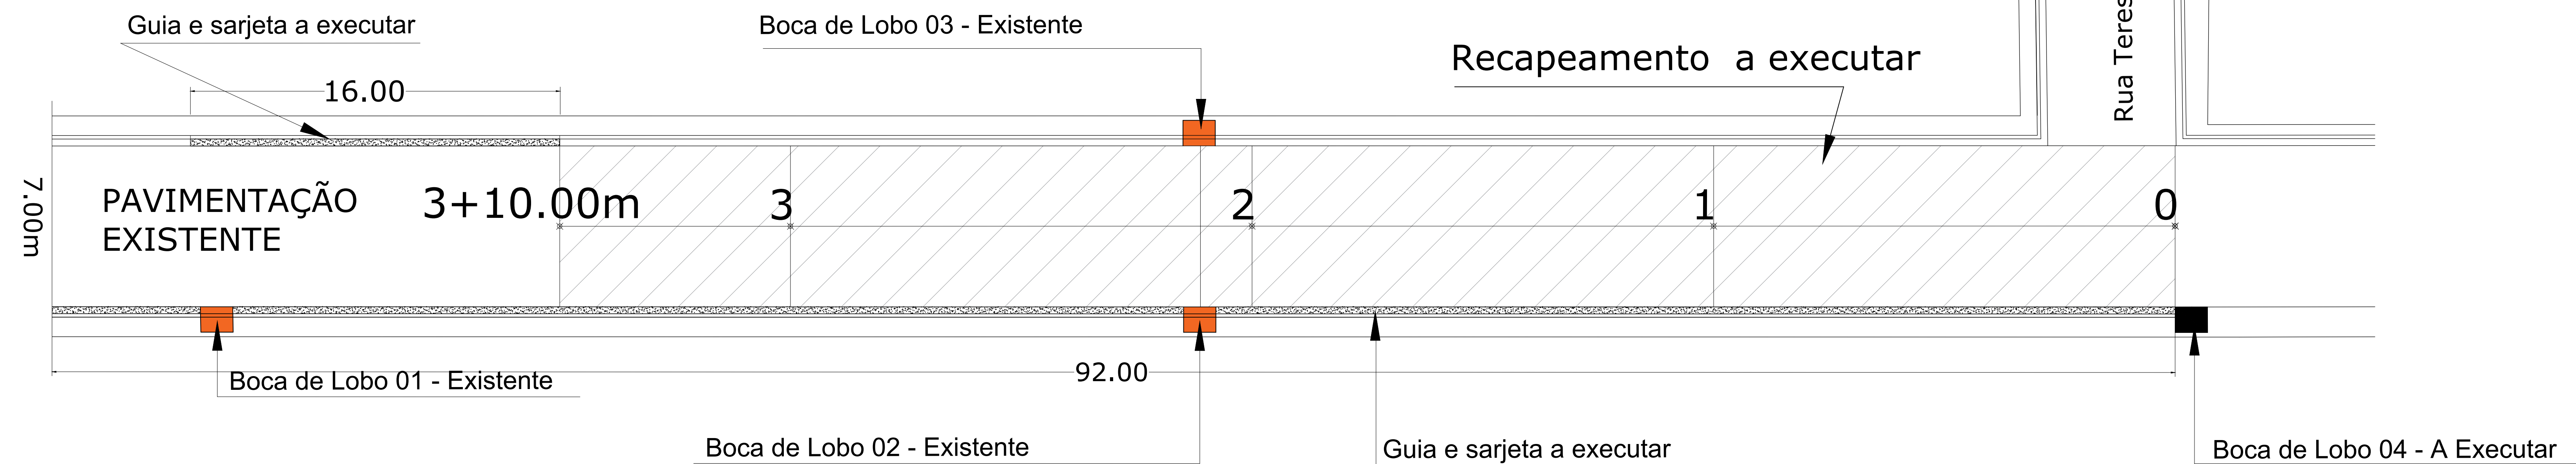





Recapeamento

Rua Narcisa Toledo dos Santos
Largura = 7.00m
Comprimento do recapeamento = 70.00 m
Área de Recapeamento (rua) = 490,00 m²
Comprimento da guia e sarjeta = 108.00 m

Rua Narcisa Toledo dos Santos

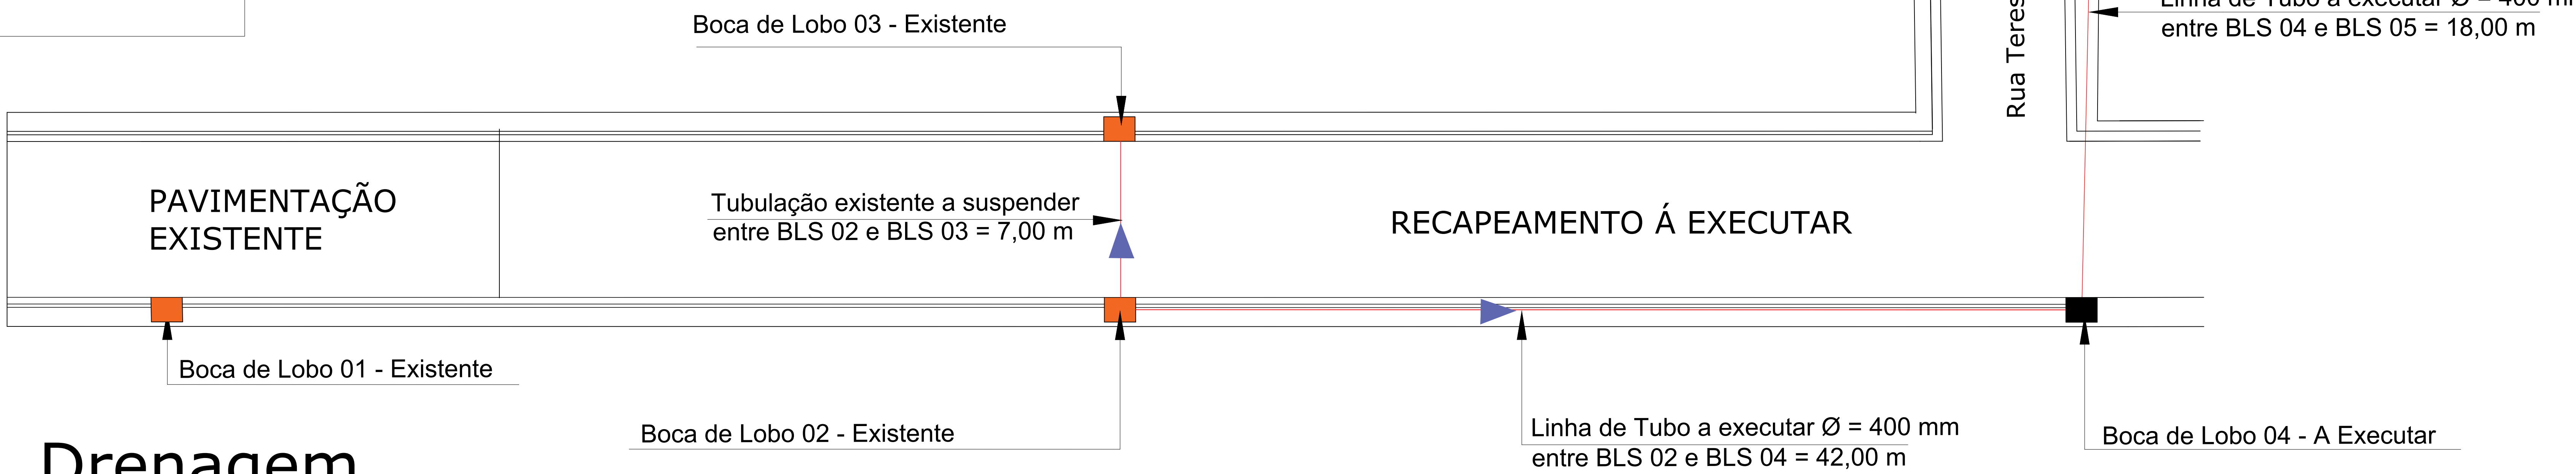

Drenagem

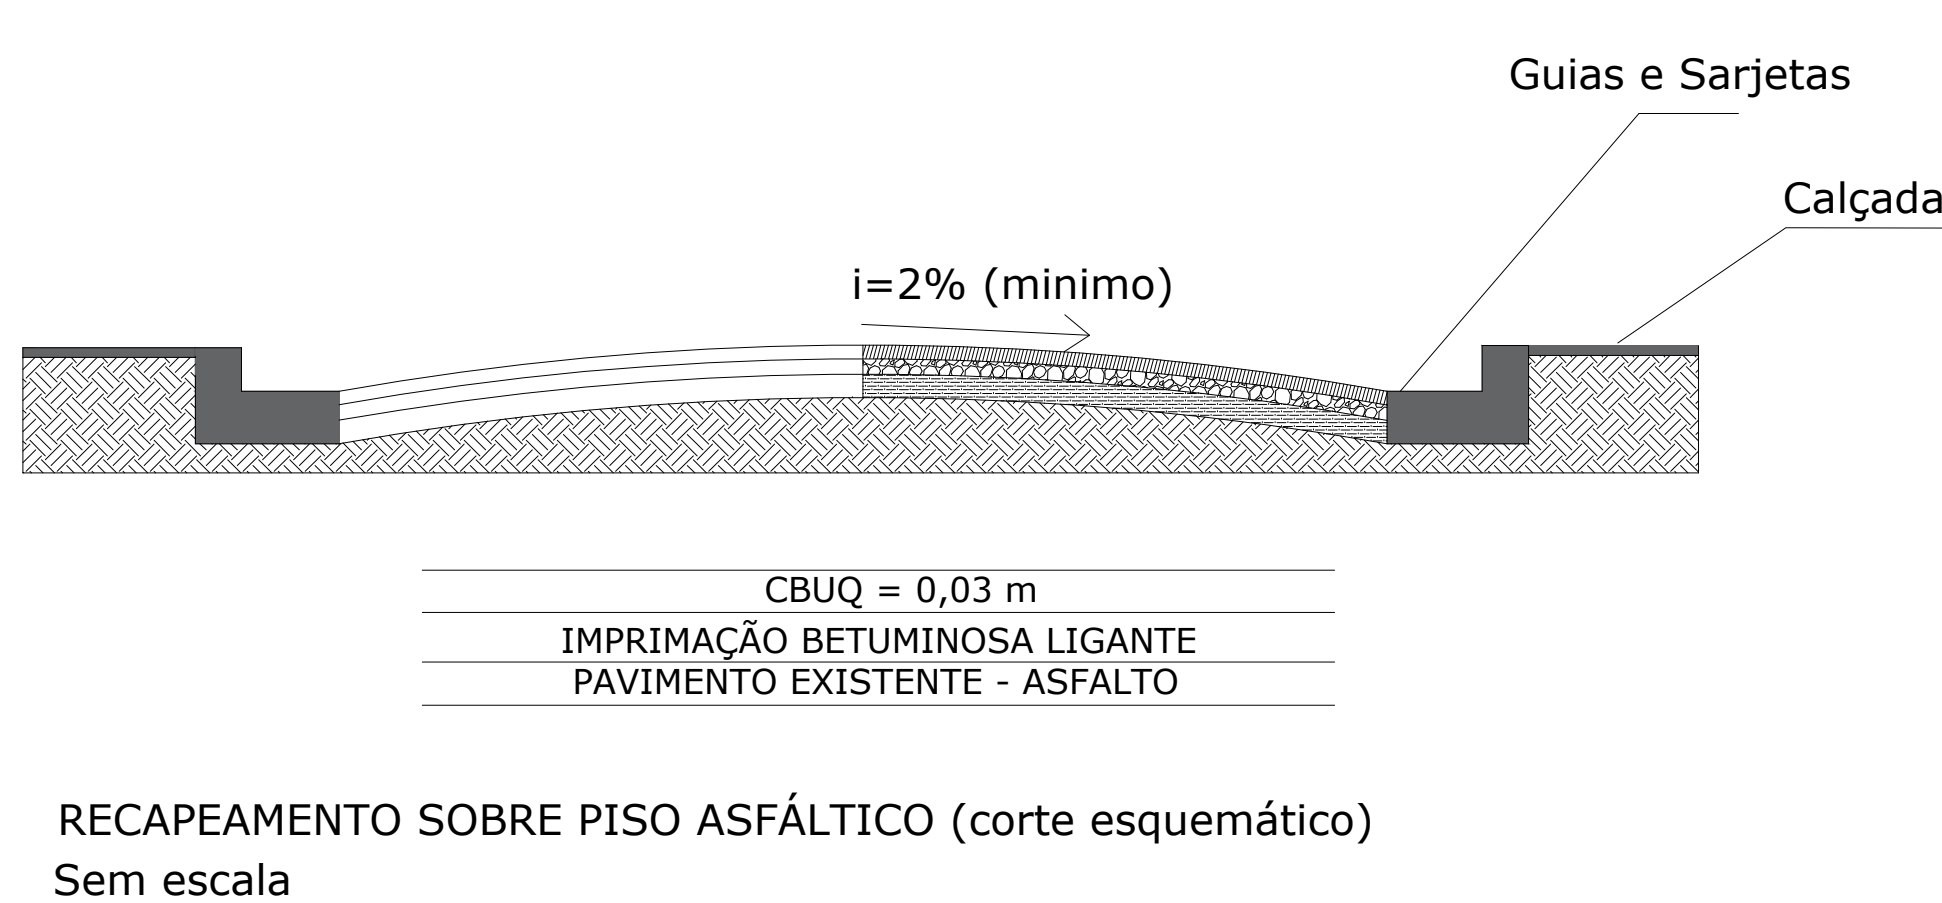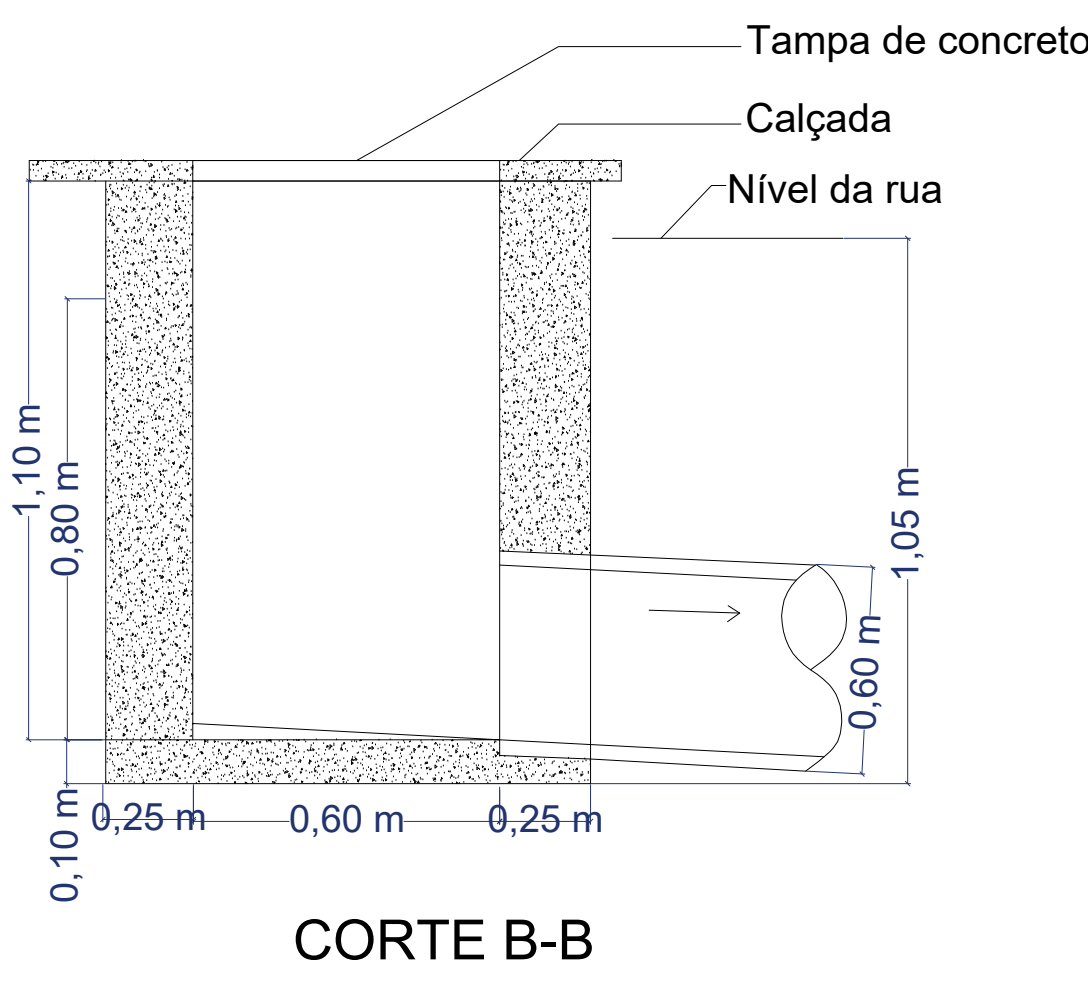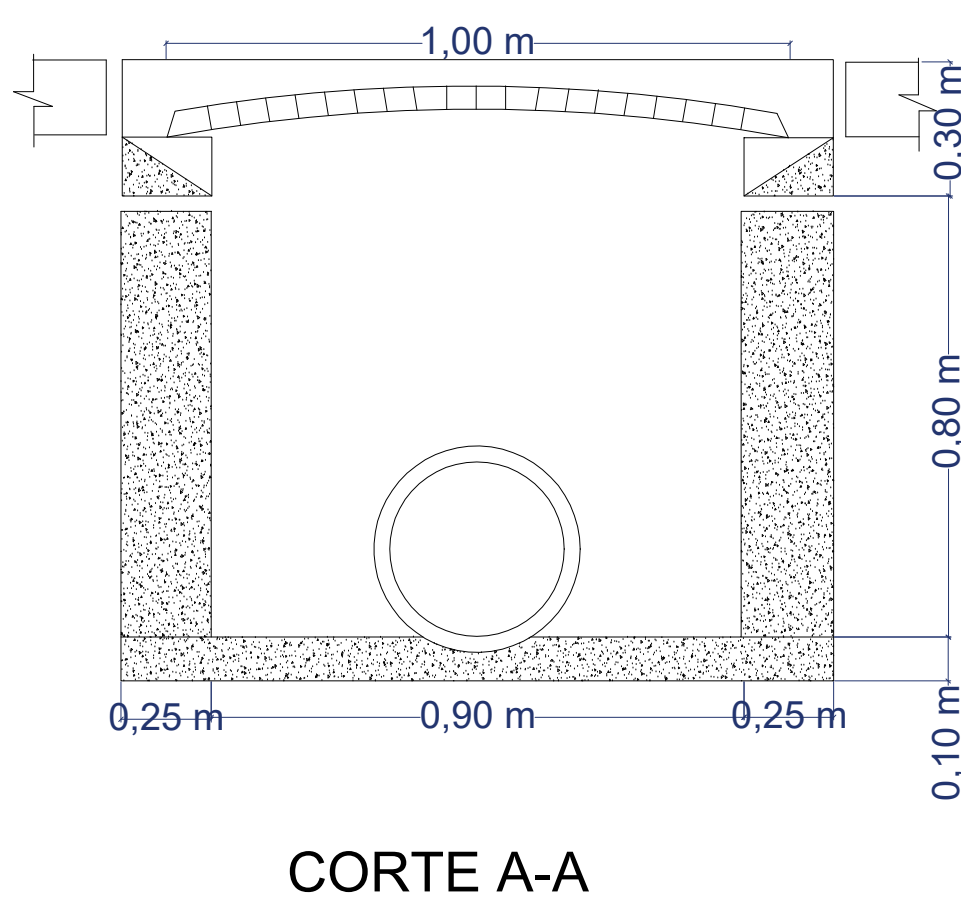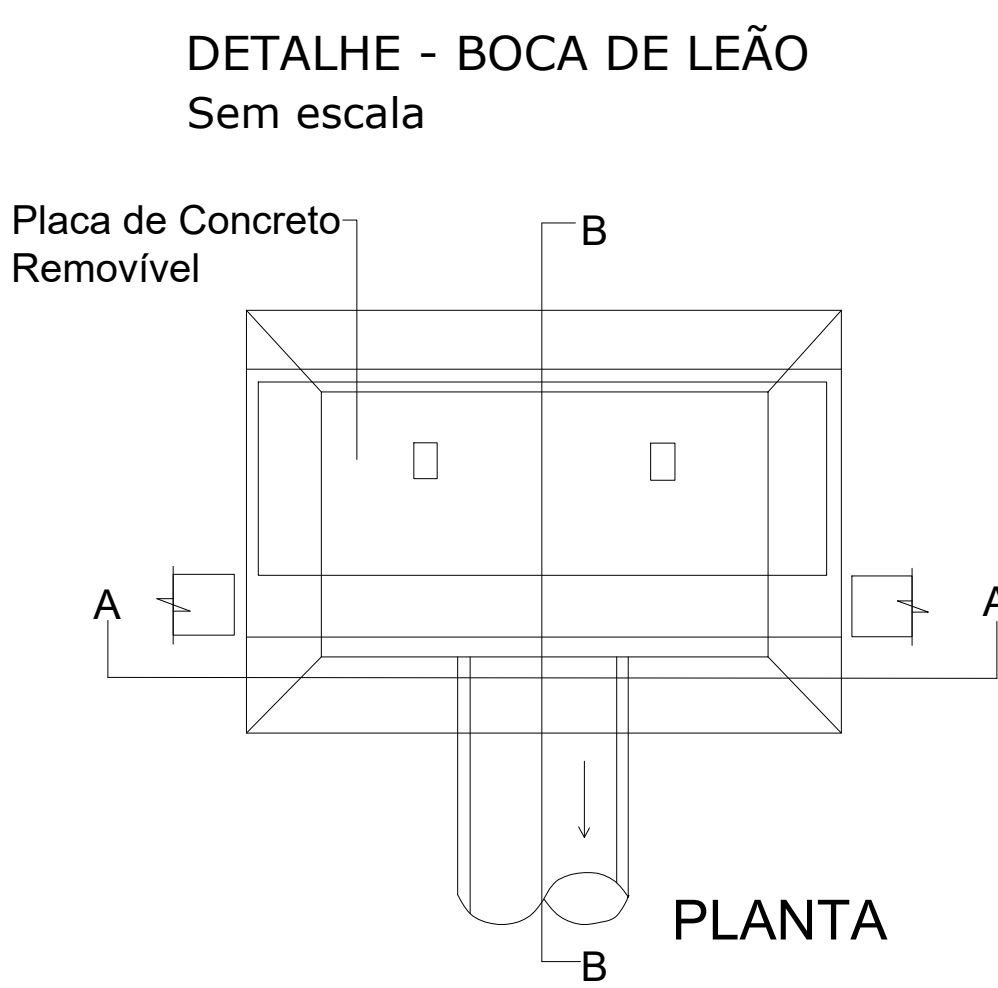

Prefeitura do Município de Jambeiro

Obra			
Infraestrutura urbana			
Local		Projeto	
Rua Narcisa Toledo Santos		Planta baixa e detalhes	
Administração		Autor do projeto	
Carlos Alberto de Souza Prefeito Municipal		Rodrigo Rafael Ferreira de Moraes Eng. Civil - CREA 5063168150	
Data	Escala	Revisão	Folha
fevereiro/2019	1:250		01/08