


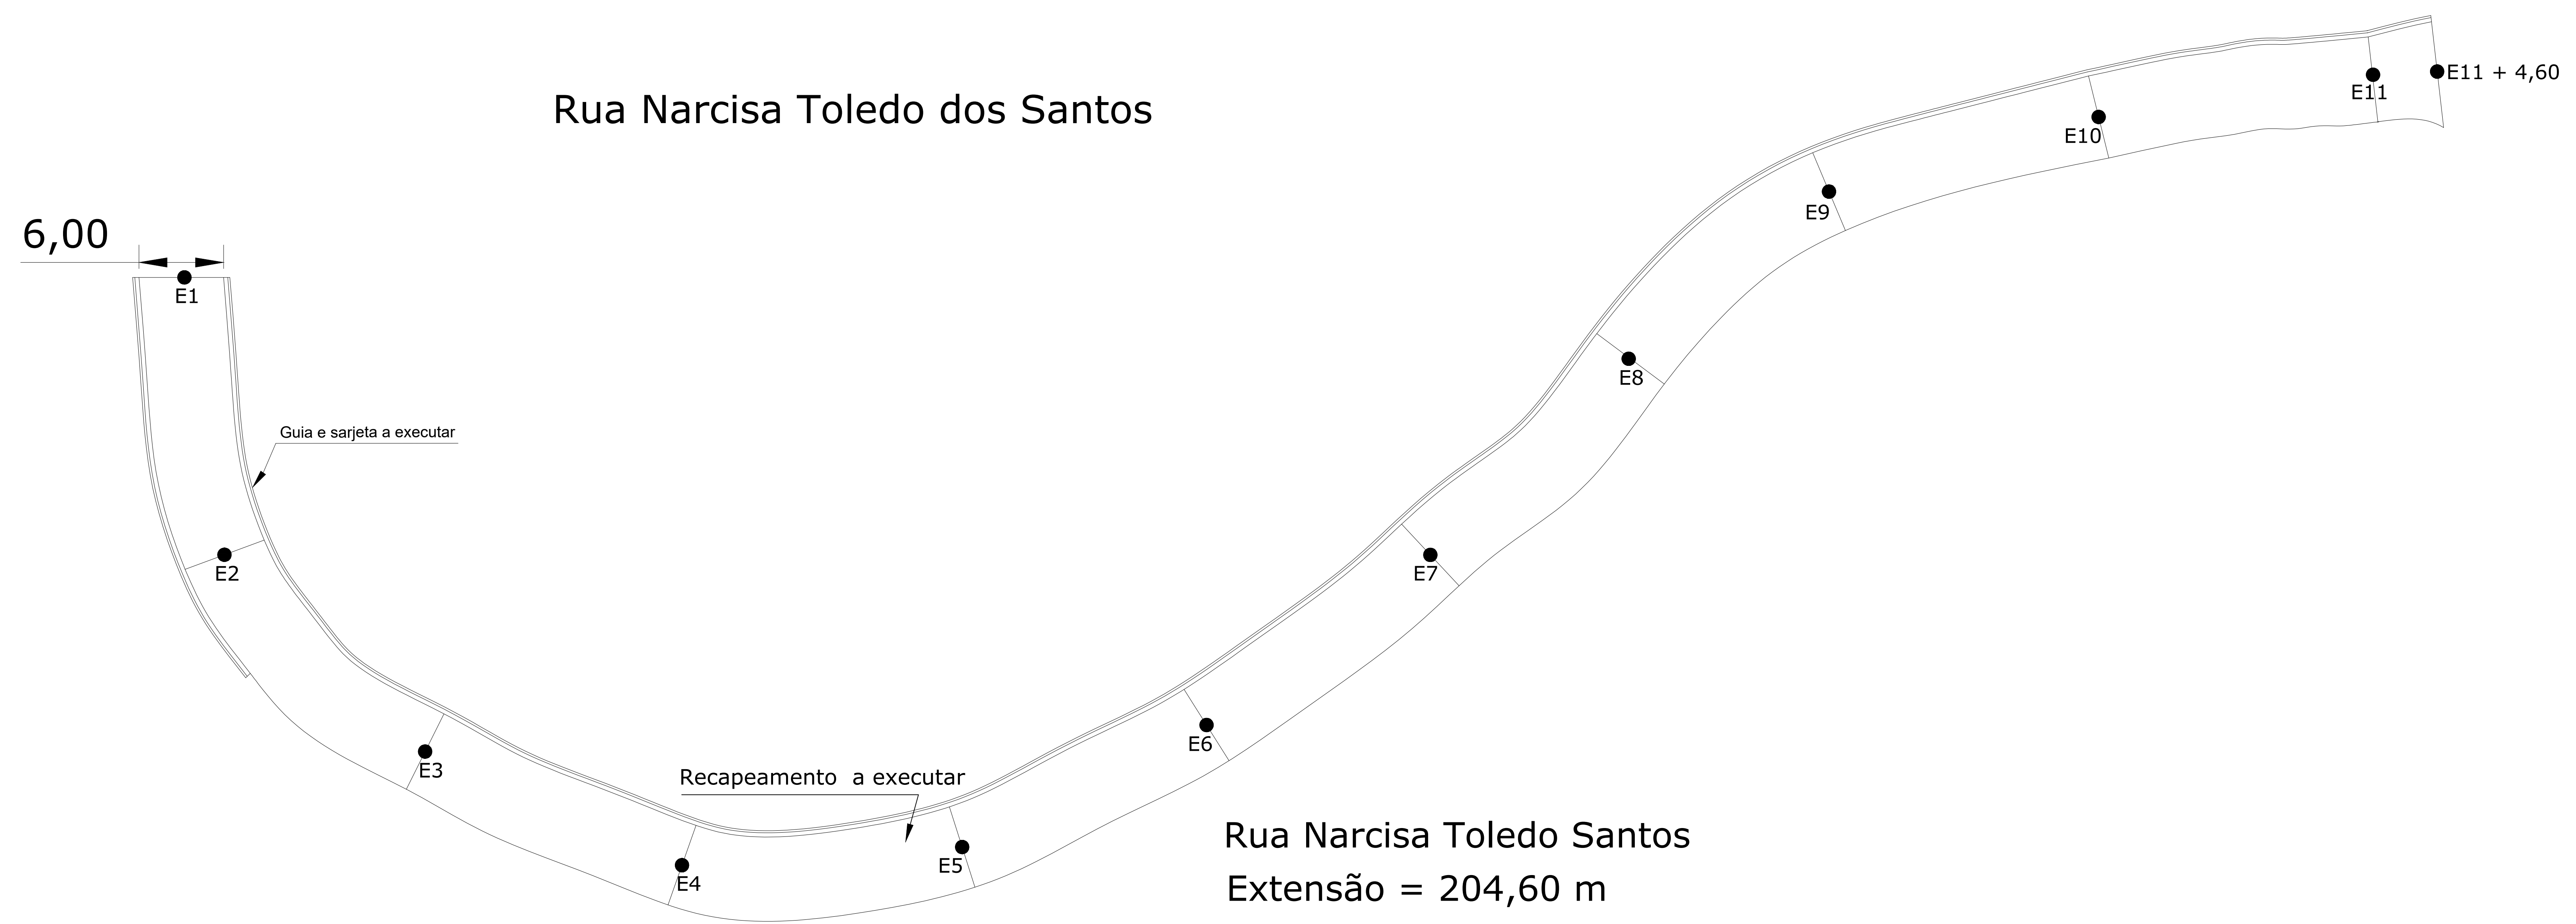

Rua Narcisa Toledo Santos

Extensão = 204,60 m


Largura = 6,00 m

Área de pavimentação = 1.227,60 m

Obs: Guia e sarjeta a ser executadas na extremidade completa = 204,60 m

Guia e sarjeta a ser executadas na extremidade incompleta = 28,70 m

Total de guia a ser executada = 233,30 m

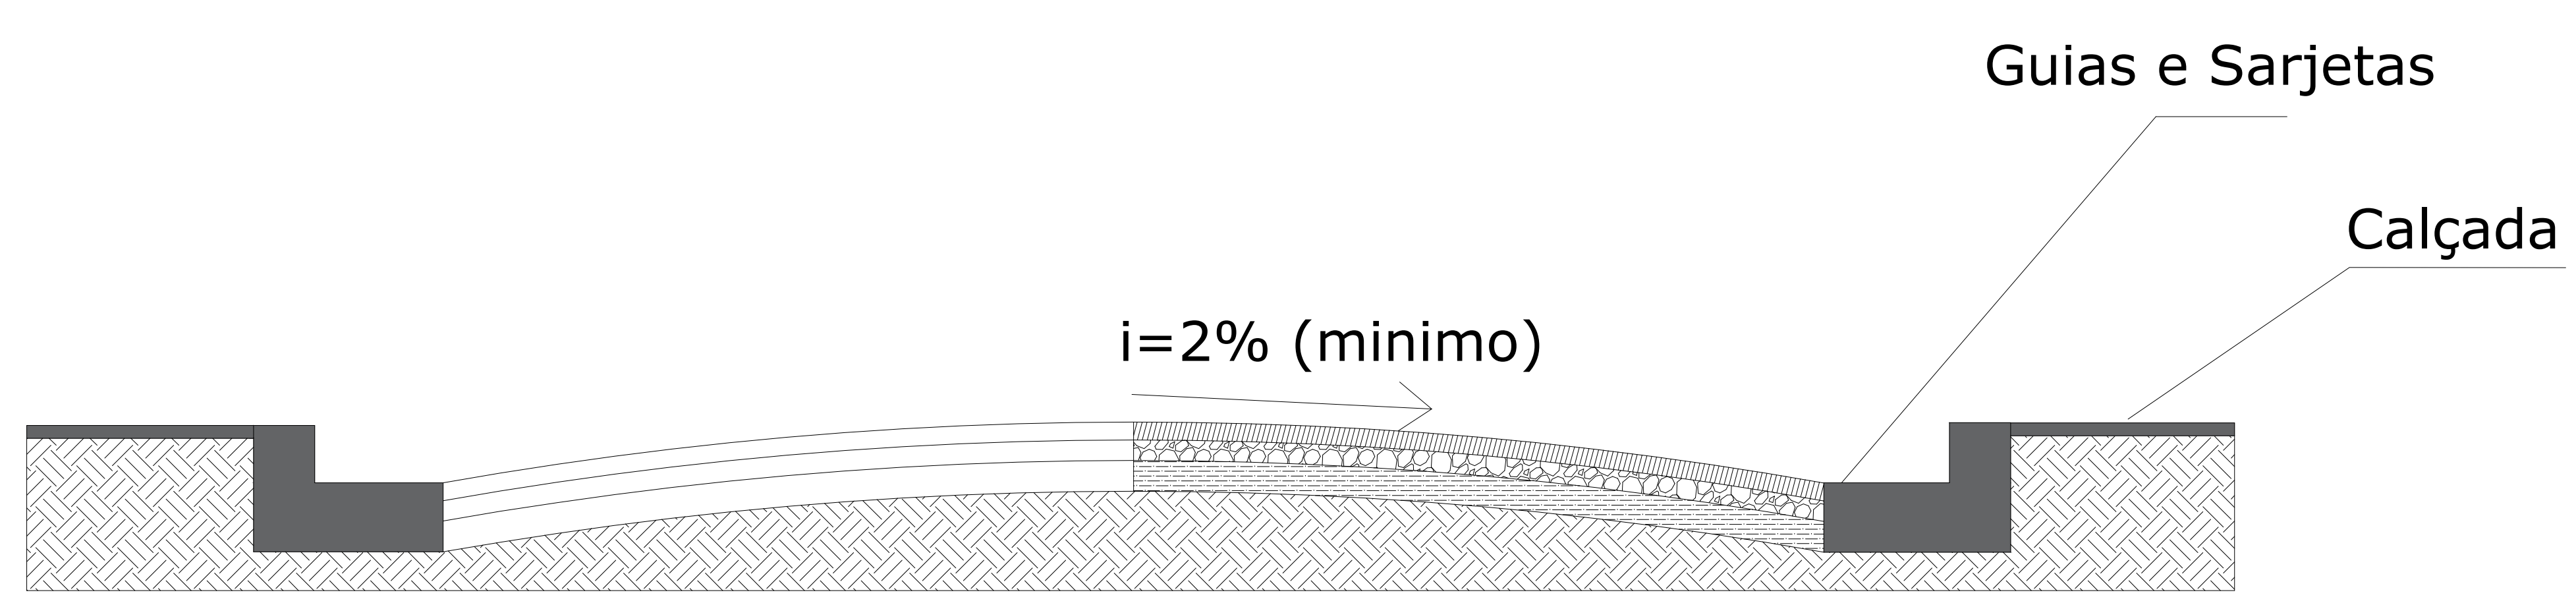

- CBUQ = 0,03 m
- IMPRIMAÇÃO BETUMINOSA LIGANTE
- IMPRIMAÇÃO BETUMINOSA IMPERMEABILIZANTE
- BICA CORRIDA
- SOLO COMPACTADO

PAVIMENTAÇÃO ASFÁLTICA
Sem escala



Prefeitura do Município de
Jambéiro

Obra			
Infraestrutura urbana			
Local		Projeto	
Rua Narcisa Toledo Santos		Planta baixa e detalhes	
Administração		Autor do projeto	
Carlos Alberto de Souza Prefeito Municipal		Rodrigo Rafael Ferreira de Moraes Eng. Civil - CREA 5063168150	
Data	Escala	Revisão	Folha
fevereiro/2019	1:400		02/08