



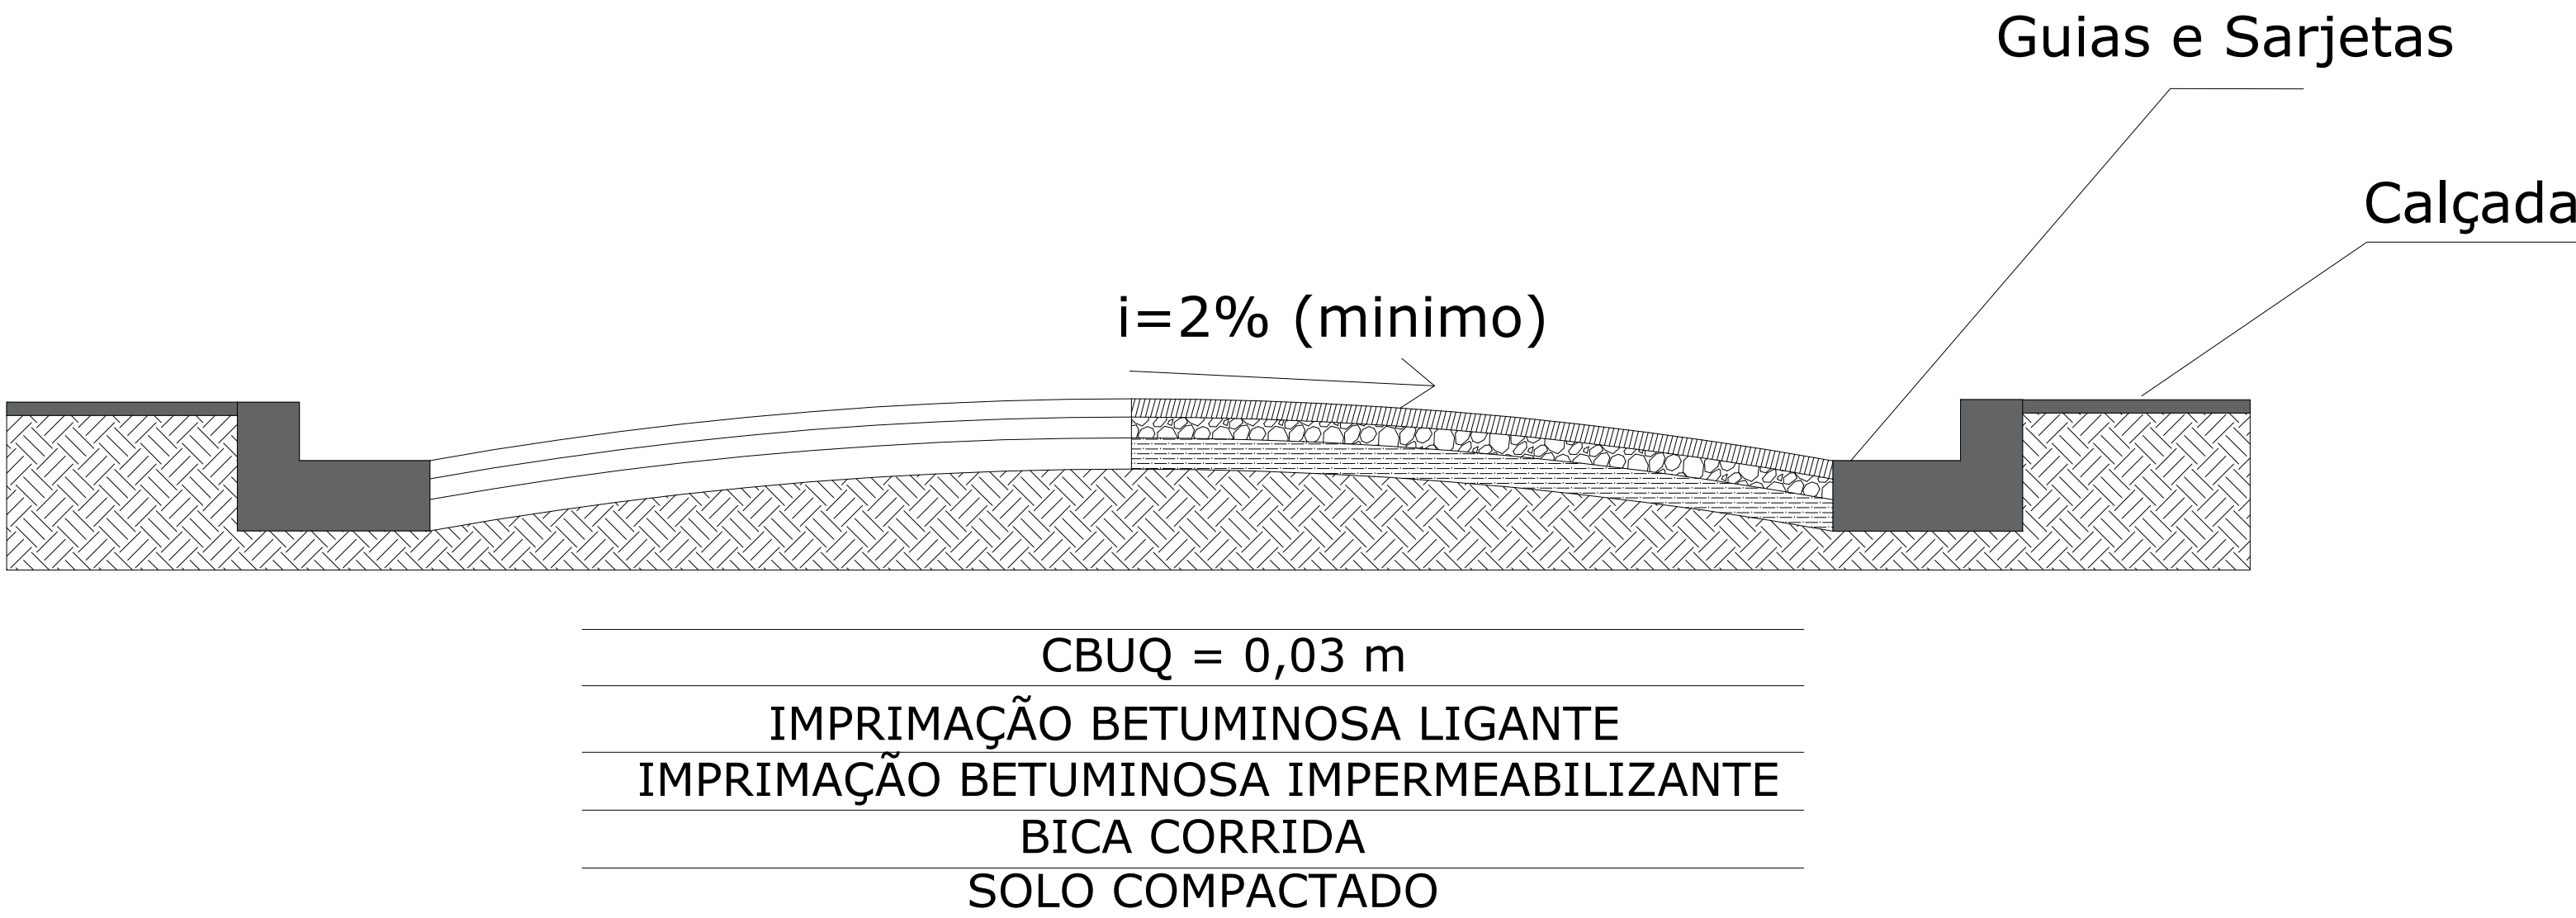

RECAPEAMENTO SOBRE PISO ASFÁLTICO (corte esquemático)
Sem escala

Rua Ranulfo Lima de Moraes
Largura = 5.00 m
Comprimento = 85.15 m
Área de Recapeamento (rua) = 425.75 m²

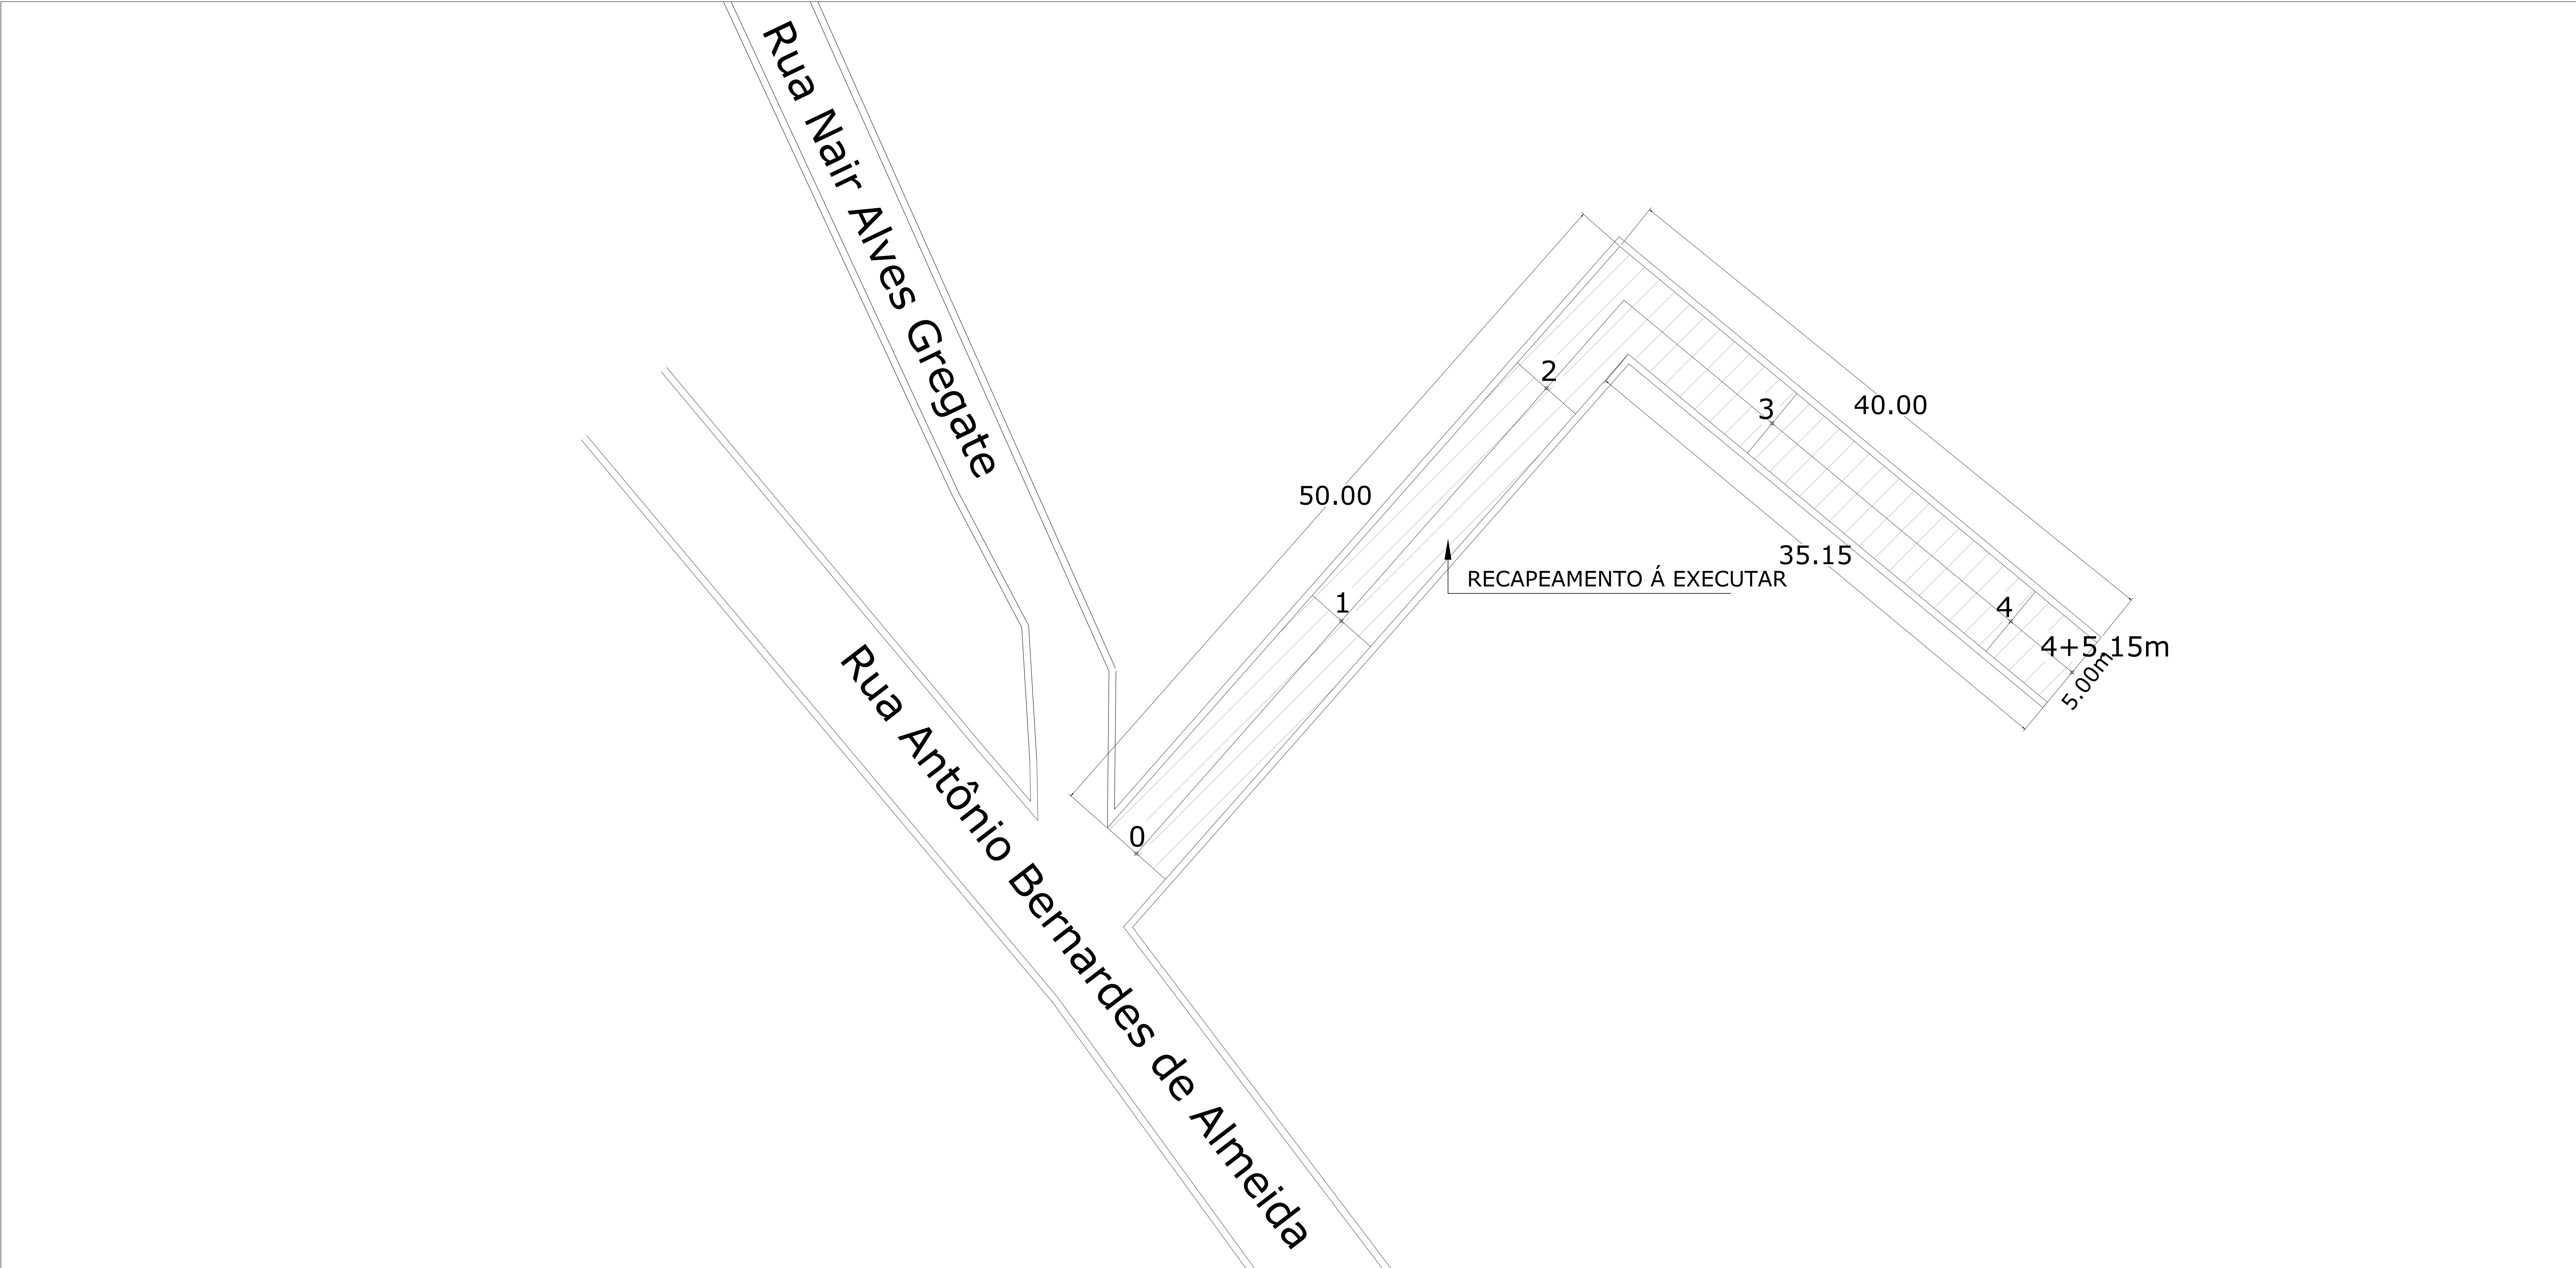

**Prefeitura do Município de
Jambeiro**

Obra			
Infraestrutura urbana			
Local		Projeto	
Rua Ranulfo Lima de Moraes		Planta baixa e detalhes	
Administração		Autor do projeto	
Carlos Alberto de Souza Prefeito Municipal		Rodrigo Rafael Ferreira de Moraes Eng. Civil - CREA 5063168150	
Data	Escala	Revisão	Folha
fevereiro/2019	1:300		05/08