


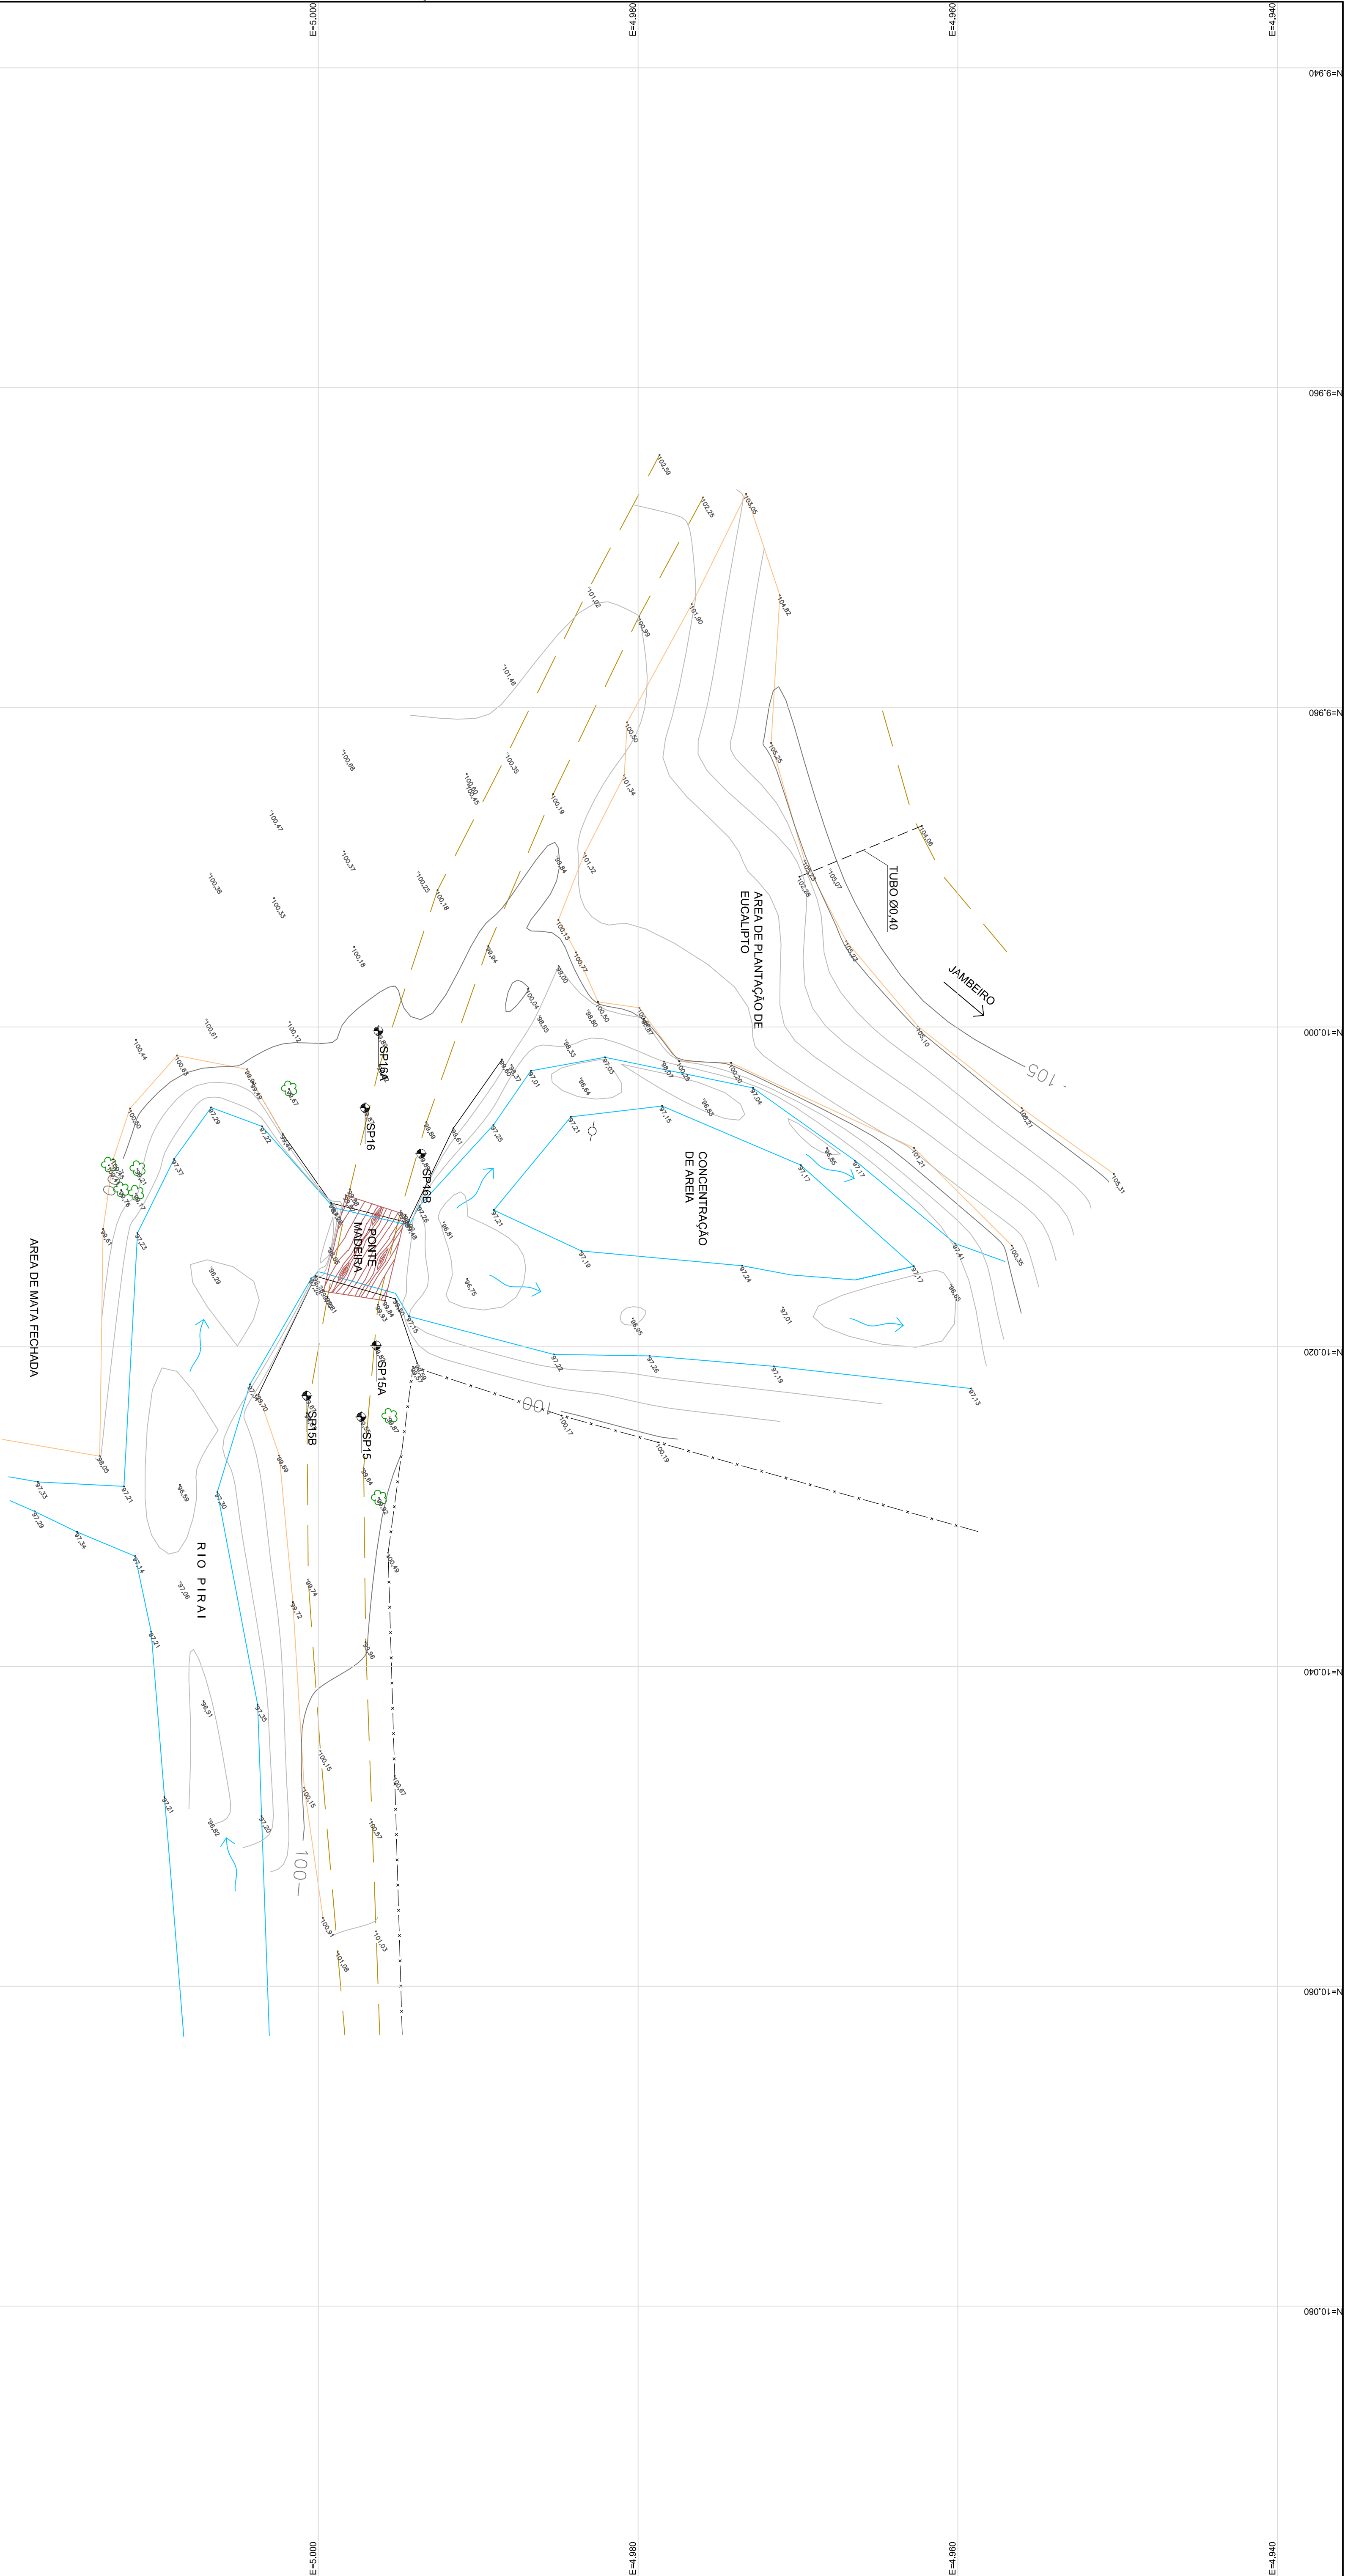

NOTAS		REVISÕES		ARTICULAÇÃO		LEGENDAS:		TÍTULO	
1 - LEVANTAMENTO EXECUTADO APOIADO EM REFERENCIAL ARBITRARIO, COM SISTEMA DE COORDENADAS LOCAL, TENDO COMO BASE OS SEQUENTES PONTOS: P23 = (N = 10.000,000; E = 5.000,000; Z = 100,000) P24 = (N = 10.050,7860; E = 5.000,000; Z = 100,578)		NUM. DATA DESCRIÇÃO						LEVANTAMENTO PLANIMÉTRICO CADASTRAL	
2 - OS LIMITES DO LEVANTAMENTO FORAM RECONHECIDOS CONFORME ORIENTAÇÃO DO CONTRATANTE.		REV. 0 06/11/2019 EMISSÃO INICIAL						CLIENTE: PREFEITURA MUNICIPAL DE JAMBEIRO	
								OBRA: PONTE DAS COLEITAS - (PONTE 08)	
								LOCAL: JAM 116 - JAMBEIRO - SP	
								CLIENTE: JAMBEIRO	
