
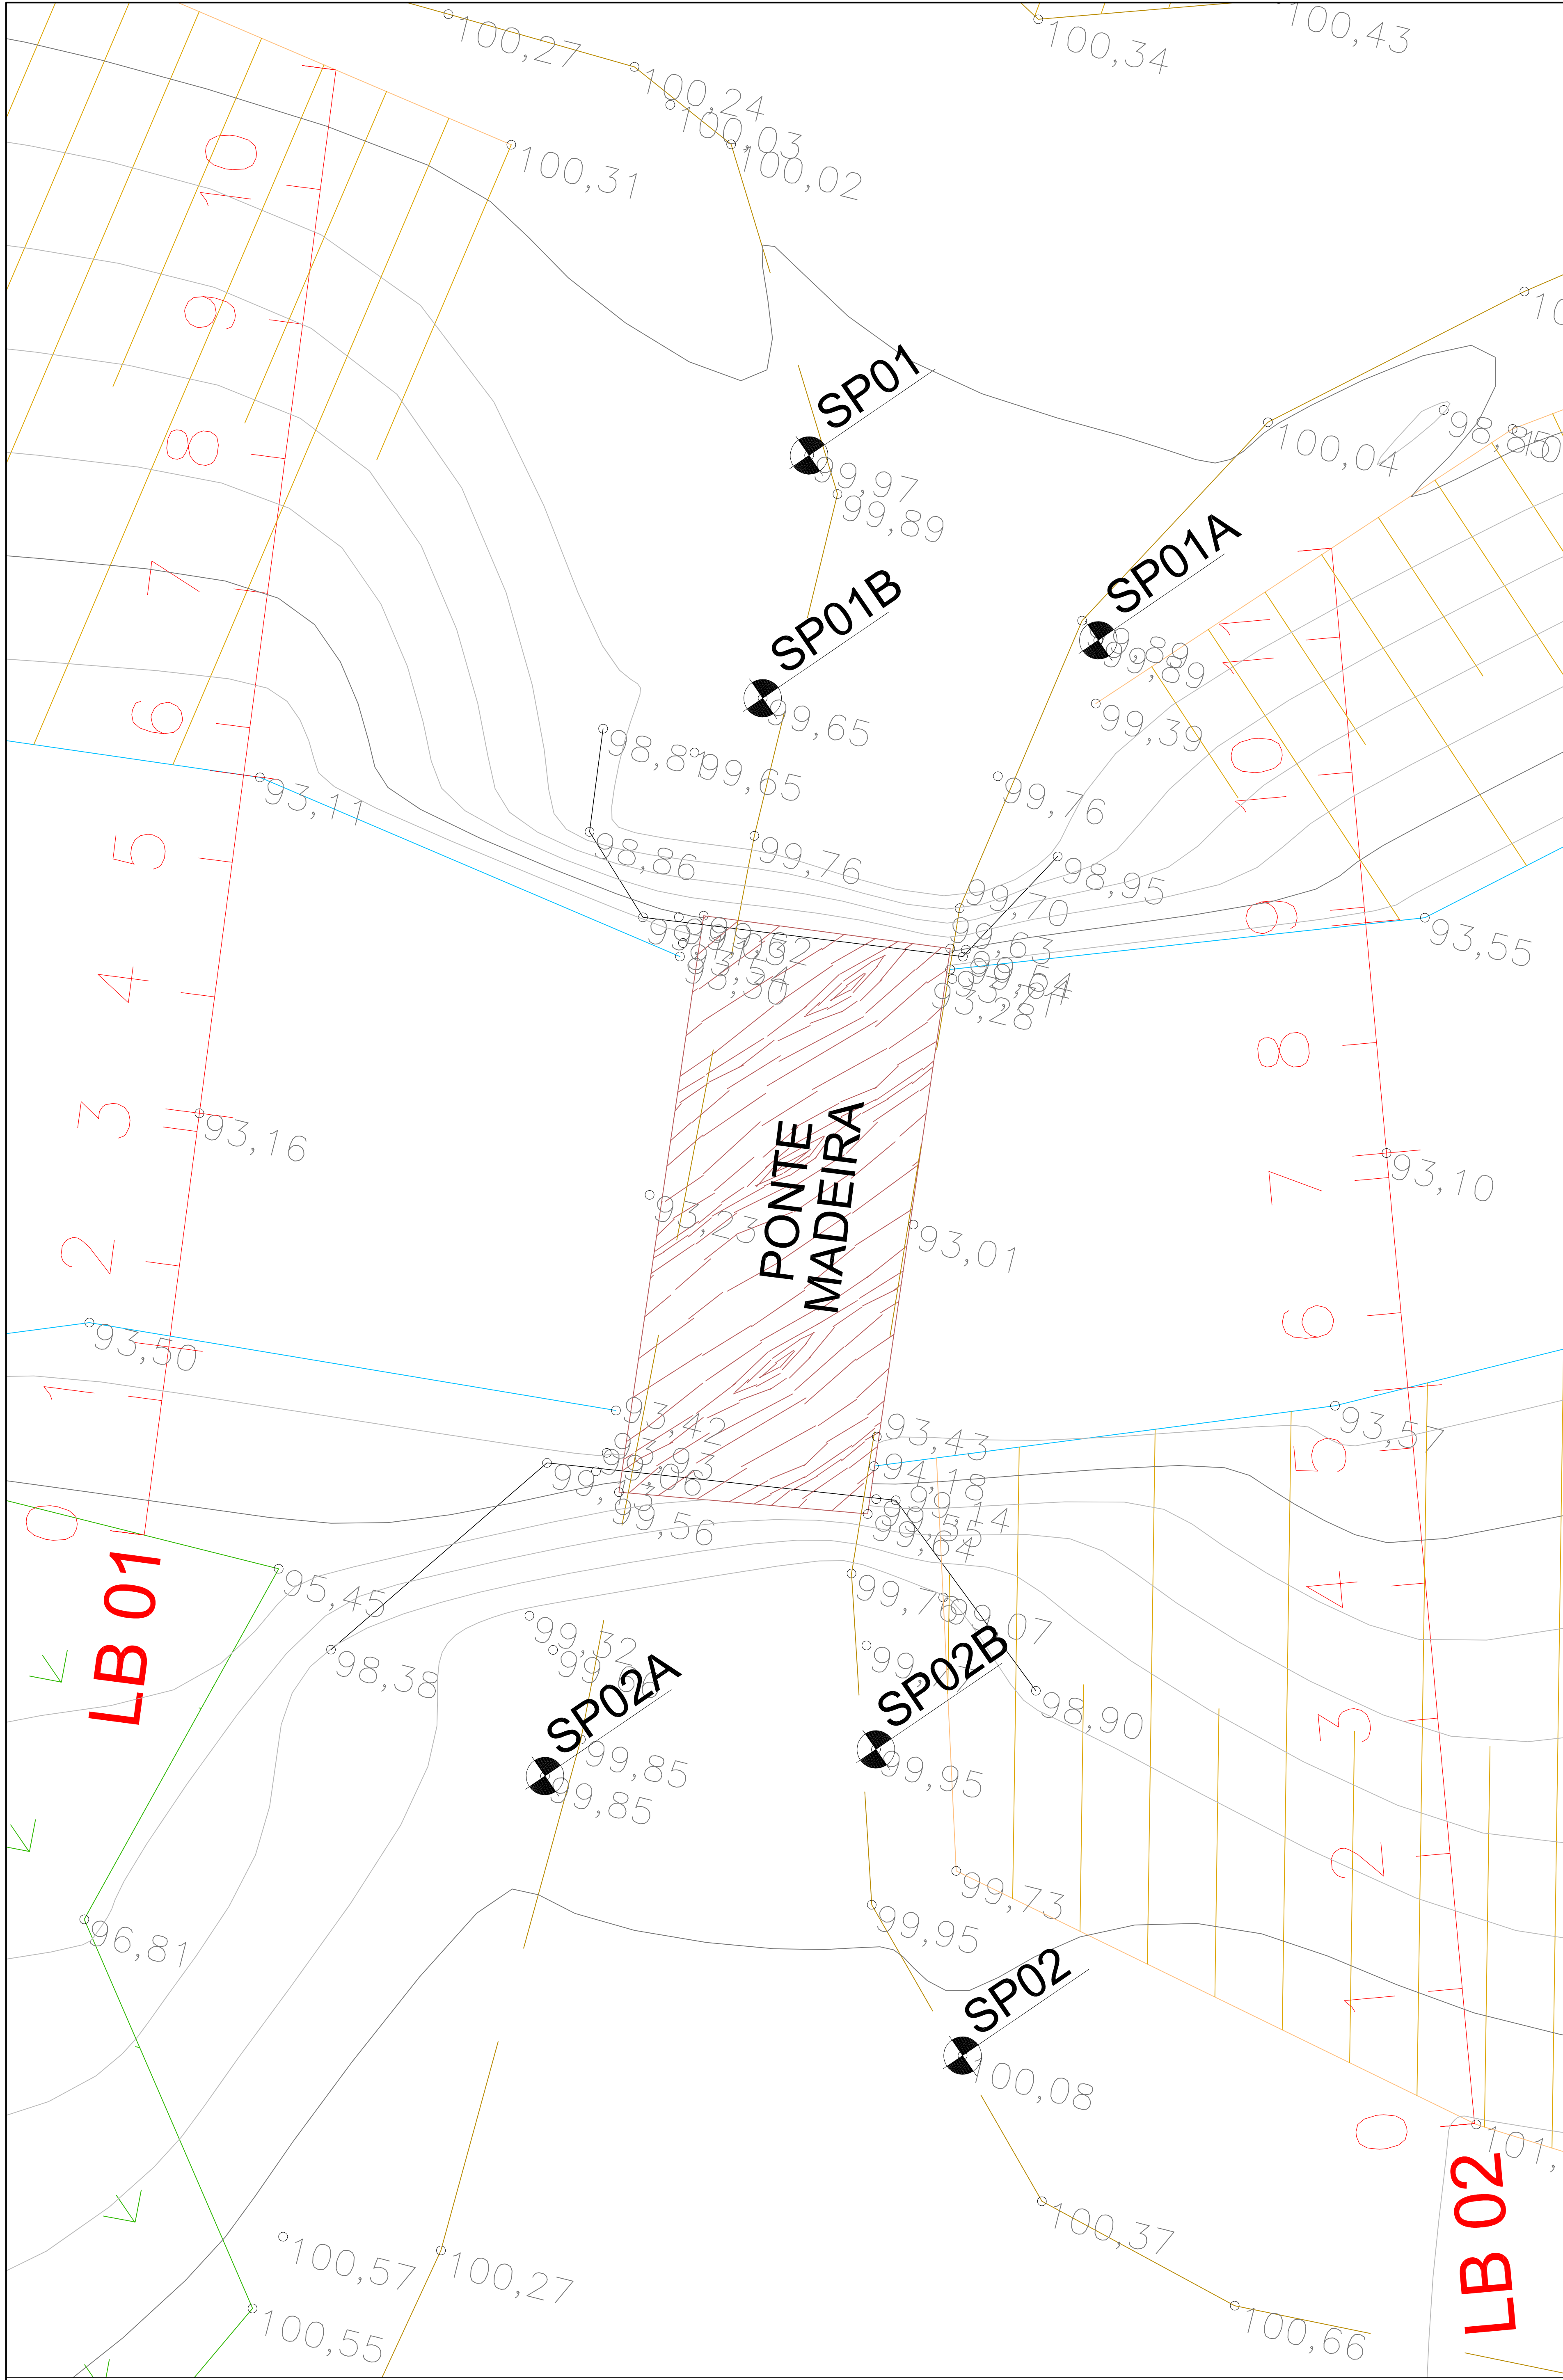
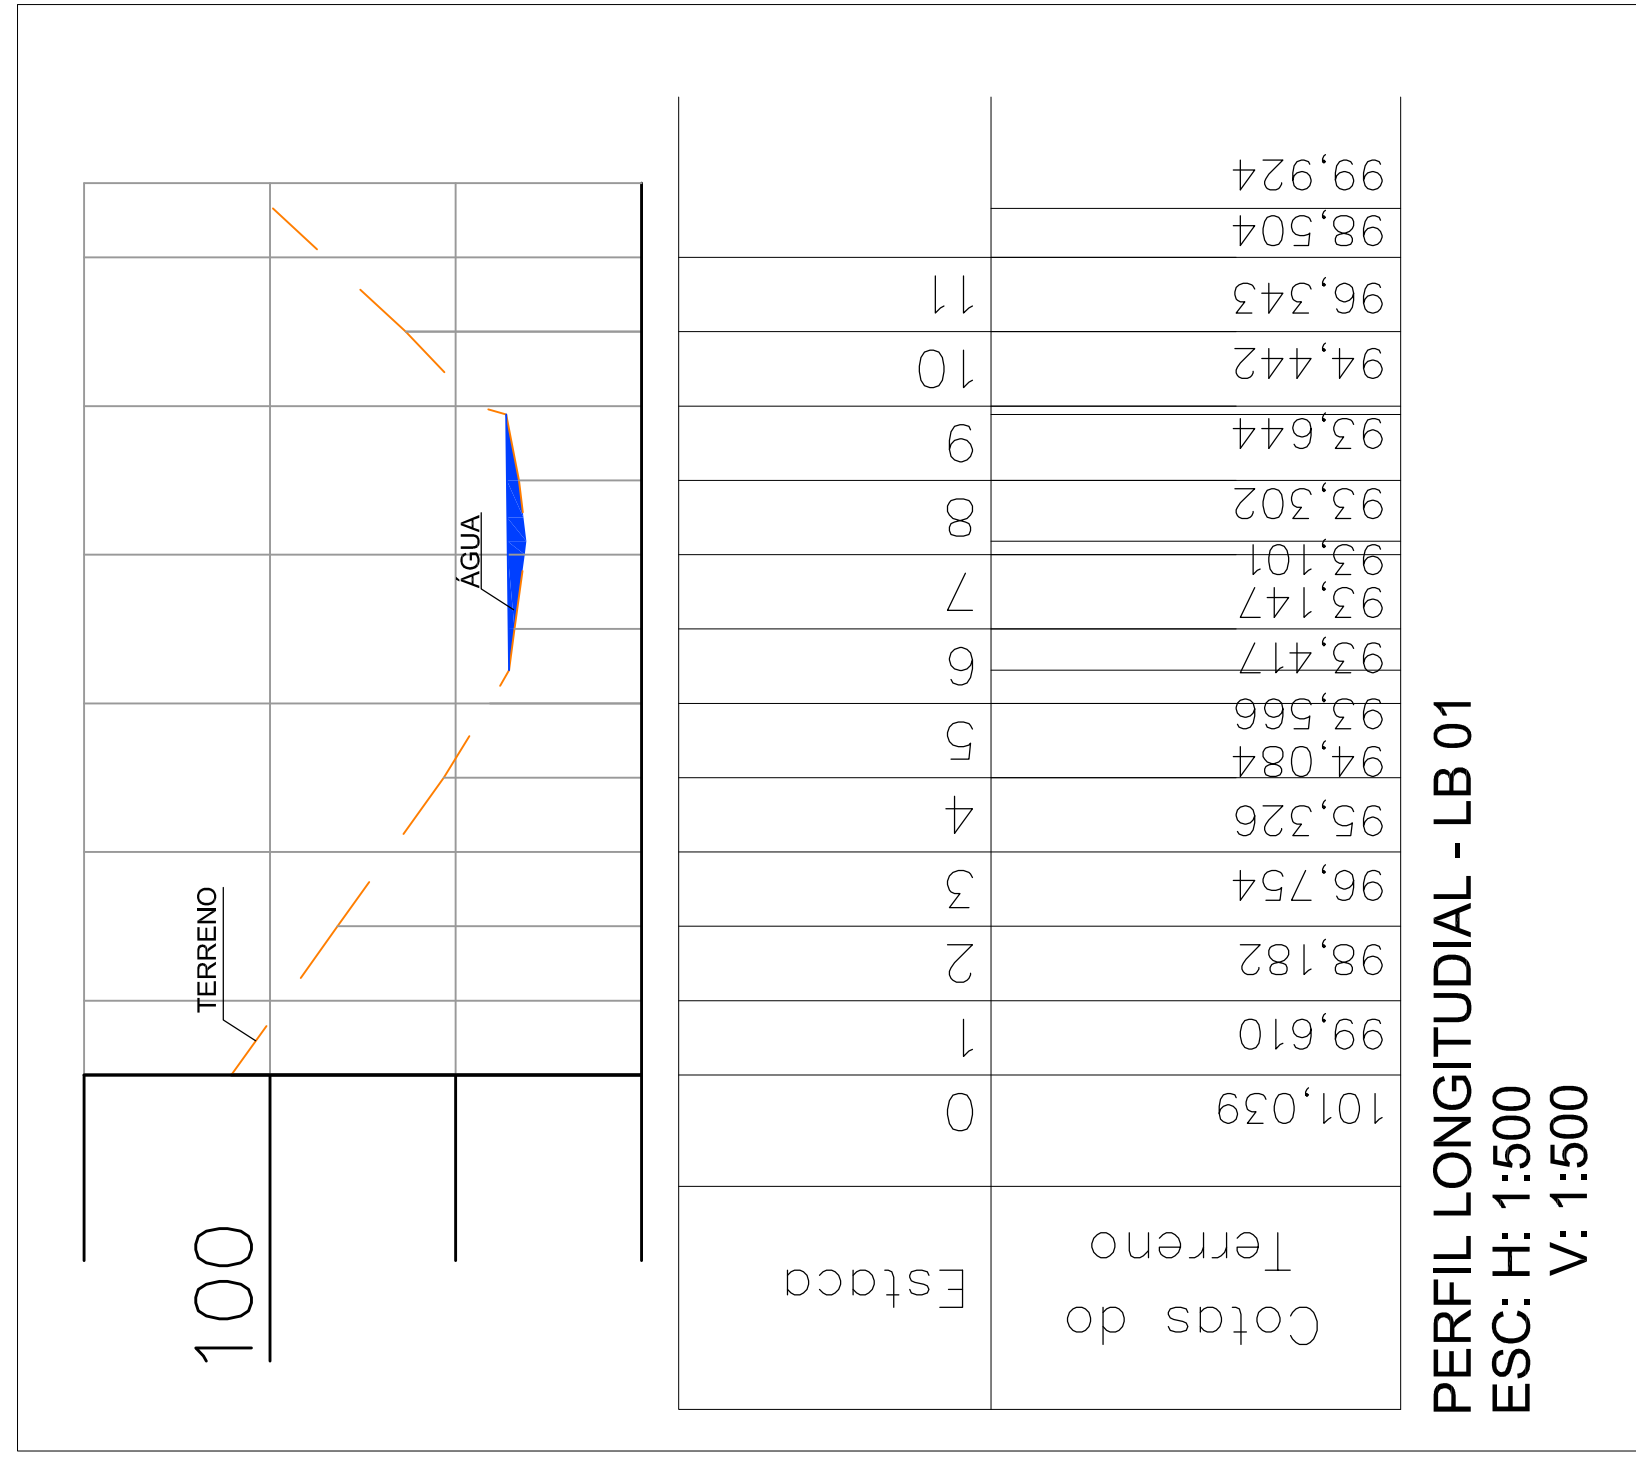


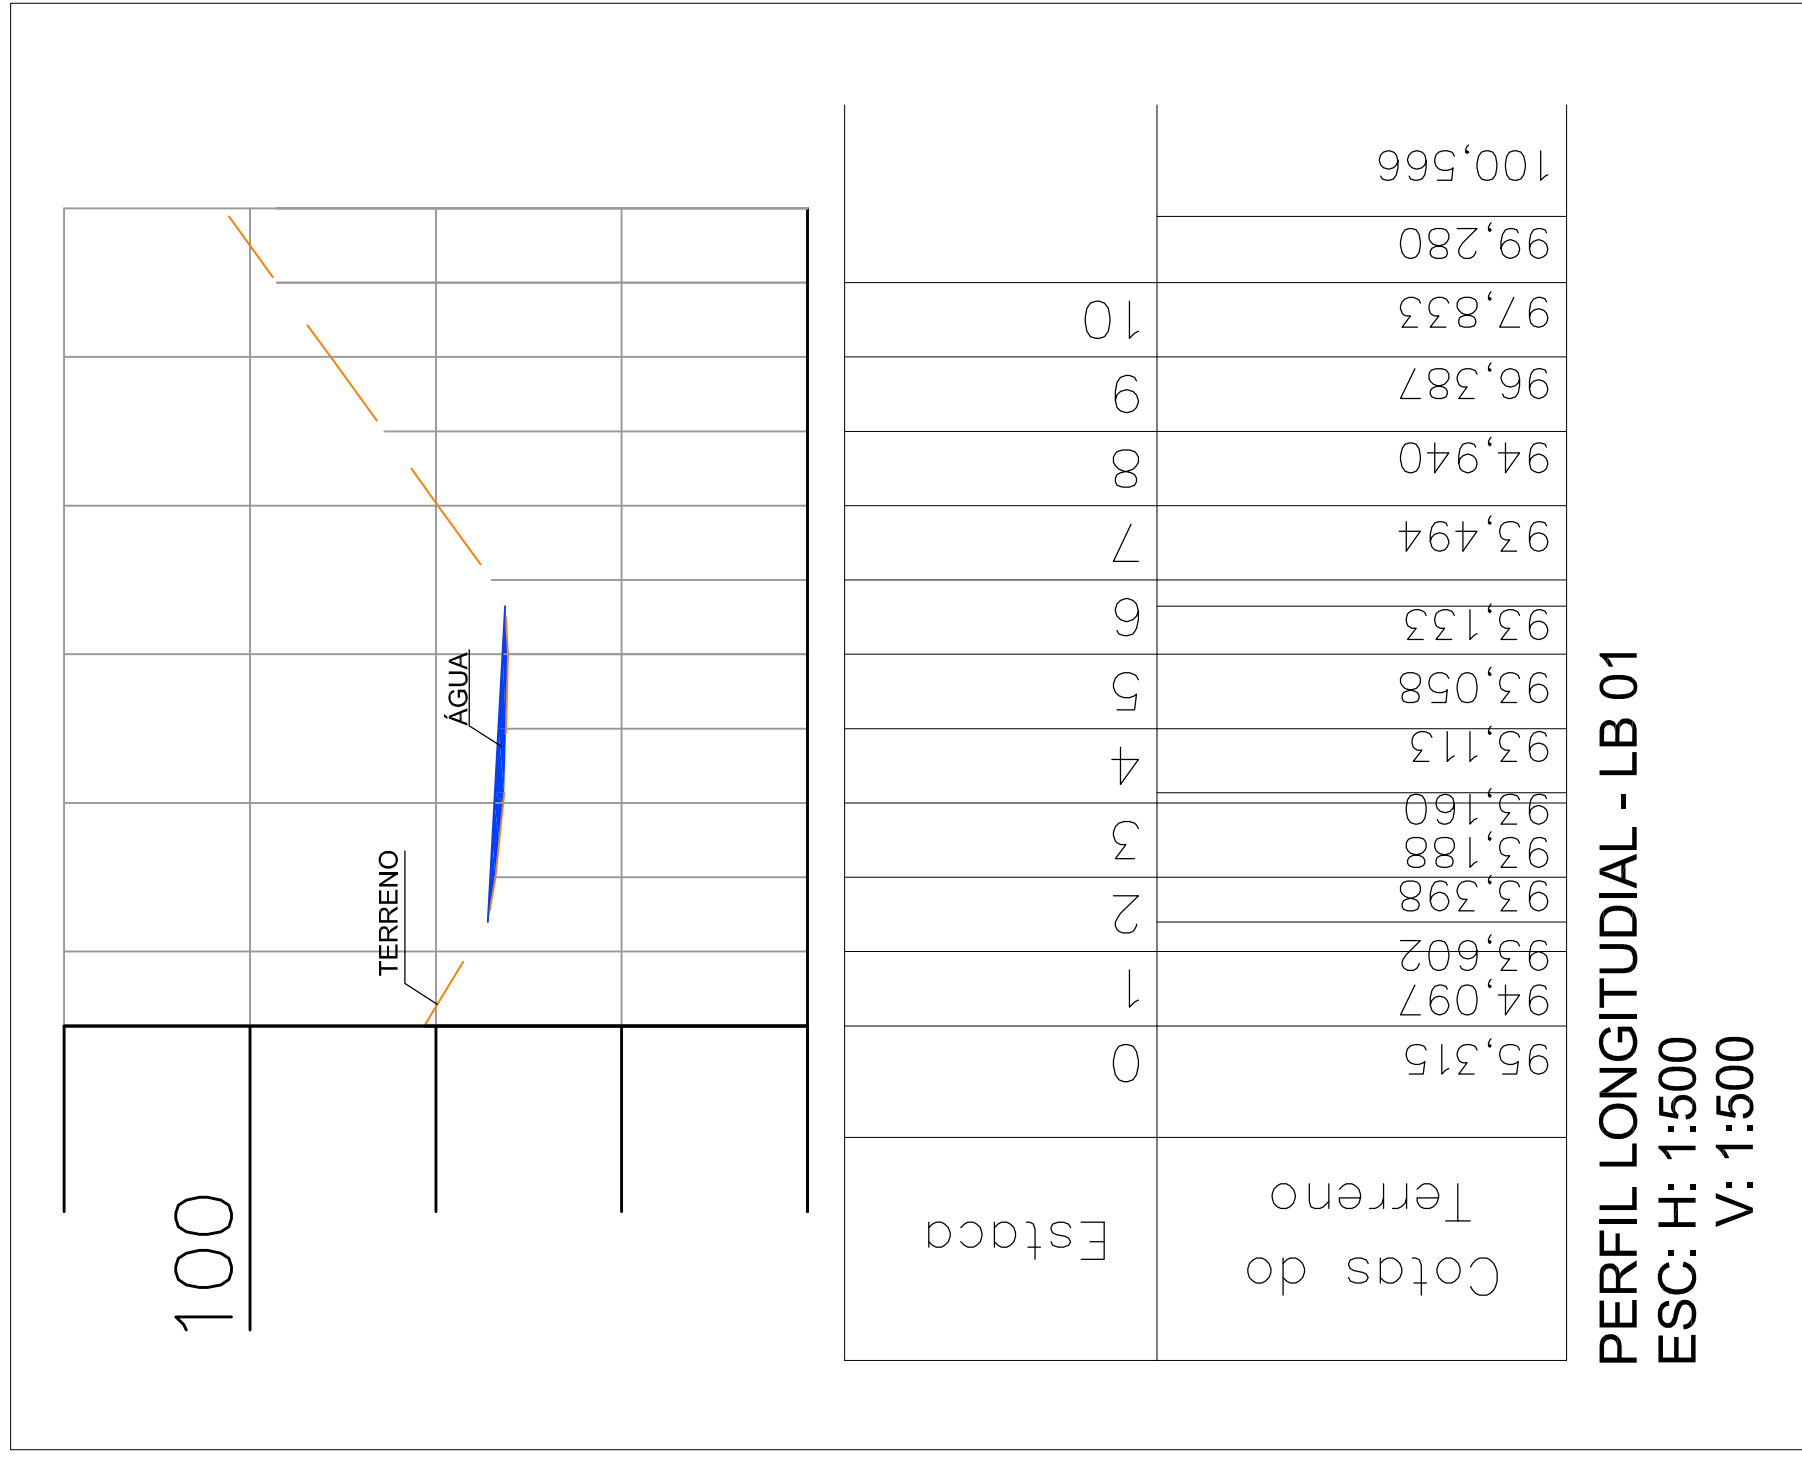

NOTAS

1- LEVANTAMENTO EXECUTADO APOIADO EM REFERENCIAL ARBITRÁRIO, COM SISTEMA DE COORDENADAS LOCAL, TENDO COMO BASE OS SEQUENTES PONTOS:

PE = (N = 10,000.00000; E = 5,000.00000; Z = 100.0000)

PO = (N = 10,040.88850; E = 5,000.00000; Z = 102.5970)

2- OS LIMITES DO LEVANTAMENTO FORAM RECONHECIDOS CONFORME ORIENTAÇÃO DO CONTRANTE.

REVISÕES			ARTICULAÇÃO
NUM.	DATA	DESCRIÇÃO	
REV. 0	18/10/2019	EMIÇÃO INICIAL	

ARTICULAÇÃO

LEGENDAS:

	ÁRVORE		ACESSO		ESSATO / ÁGUAS PLUVIAIS
	ALAMBRADO		MURO		TELEFONE / ELÉTRICIDADE
	B.L.		ASFALTO		HIDRANTE / PLACA
	CERCA		GUIA		POÇO DE VISITA / REGISTRO D'ÁGUA
	POSTE / POSTE PADRÃO		PONTOS DE ESTAÇÃO		SEMAFORO
					CANALETA
					TUBO
					CURVAS DE NÍVEL

[illegible]