


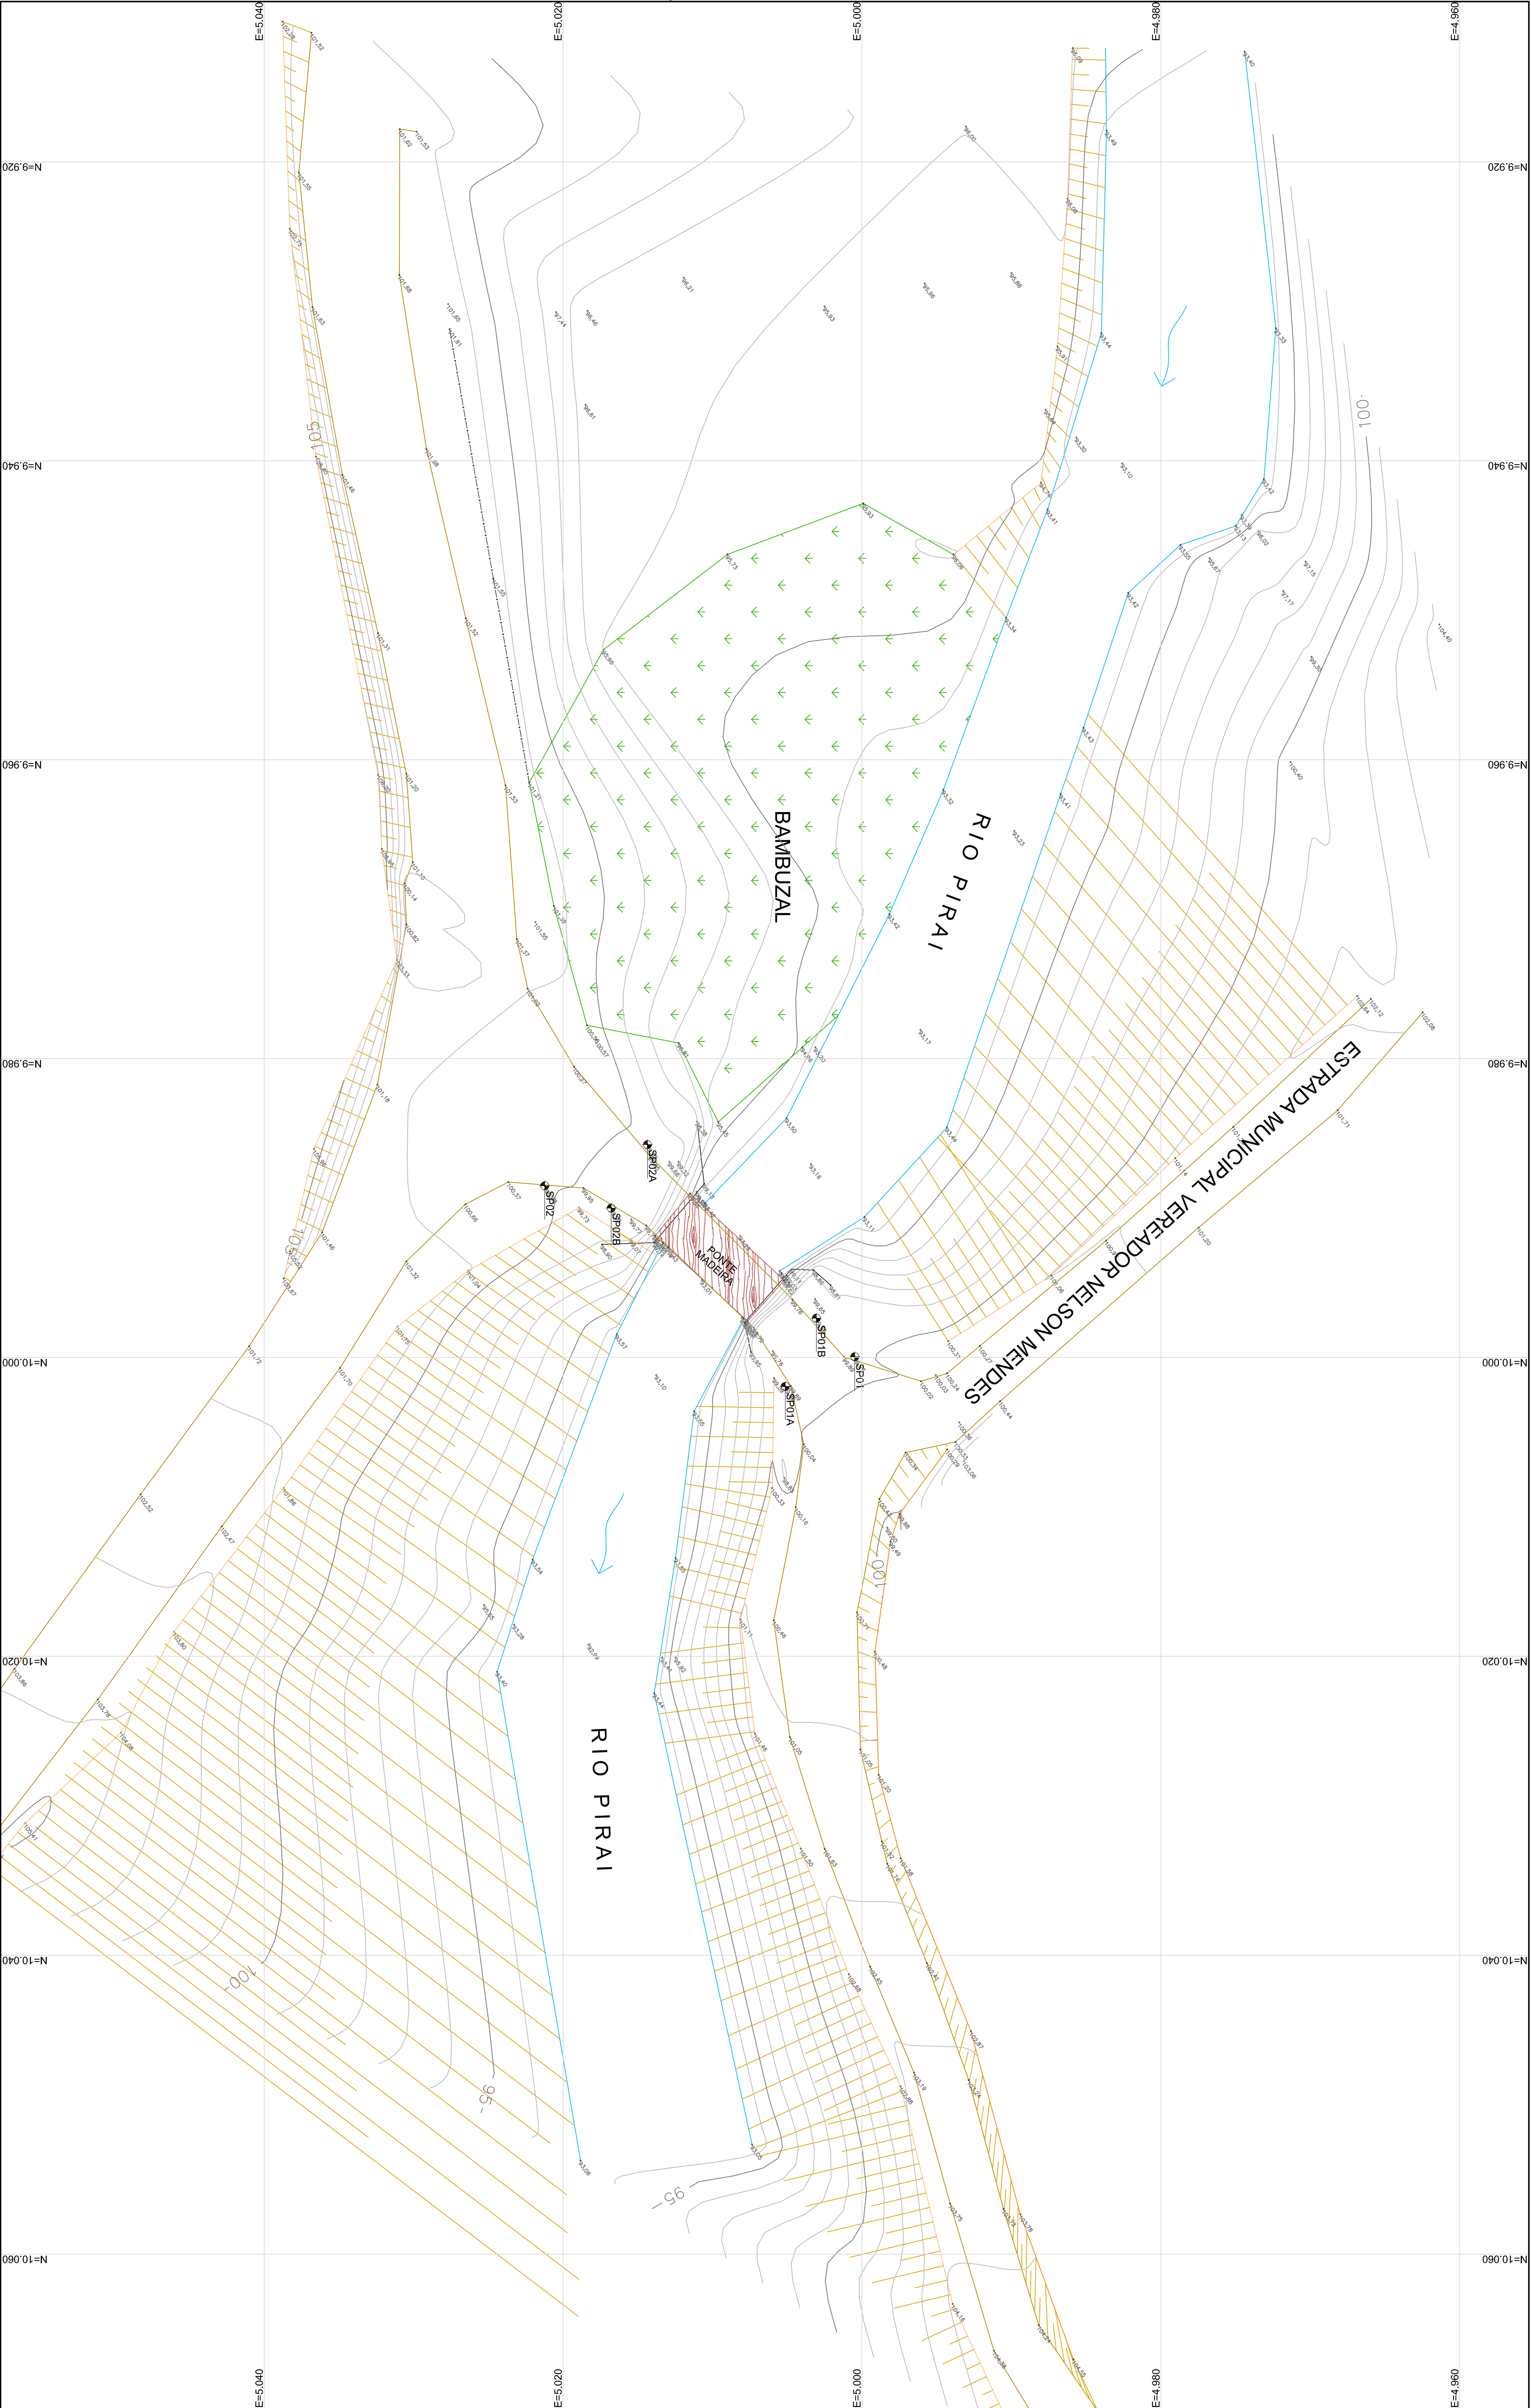

NOTAS		REVISÕES		ARTICULAÇÃO		LEGENDAS:		TÍTULO	
1 - LEVANTAMENTO EXECUTADO APOIADO EM REFERENCIAL ARBITRARIO, COM SISTEMA DE COORDENADAS LOCAL, TENDO COMO BASE OS SEQUENTES PONTOS: P5 = (N = 10.000,0000; E = 5.000,0000; Z = 100,000) P6 = (N = 10.040,6850; E = 5.000,0000; Z = 102,597)		NUM. DATA		DESCRICOÇÃO		LEGENDAS:		TÍTULO	
2 - OS LIMITES DO LEVANTAMENTO FORAM RECONHECIDOS CONFORME ORIENTAÇÃO DO CONTRATANTE.		REV. 0 18/10/2019		EMISSÃO INICIAL		LEGENDAS:		TÍTULO	
