

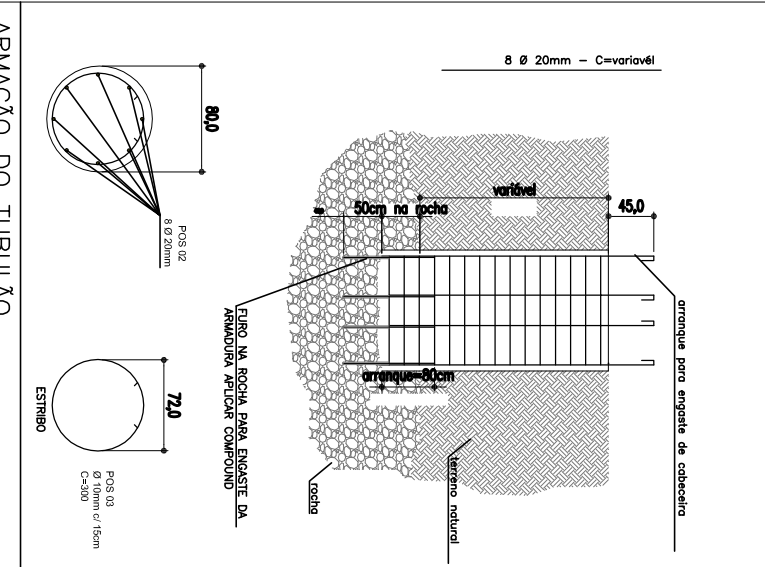
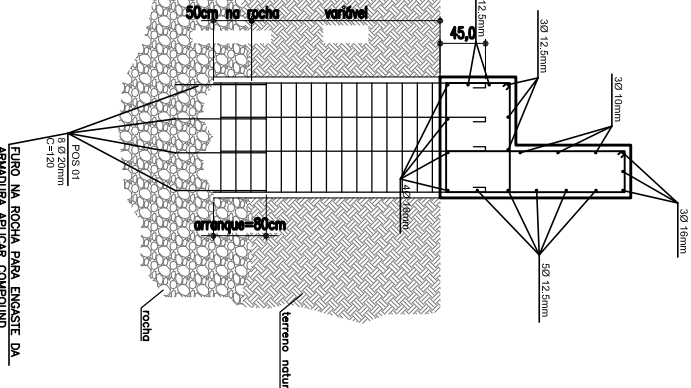
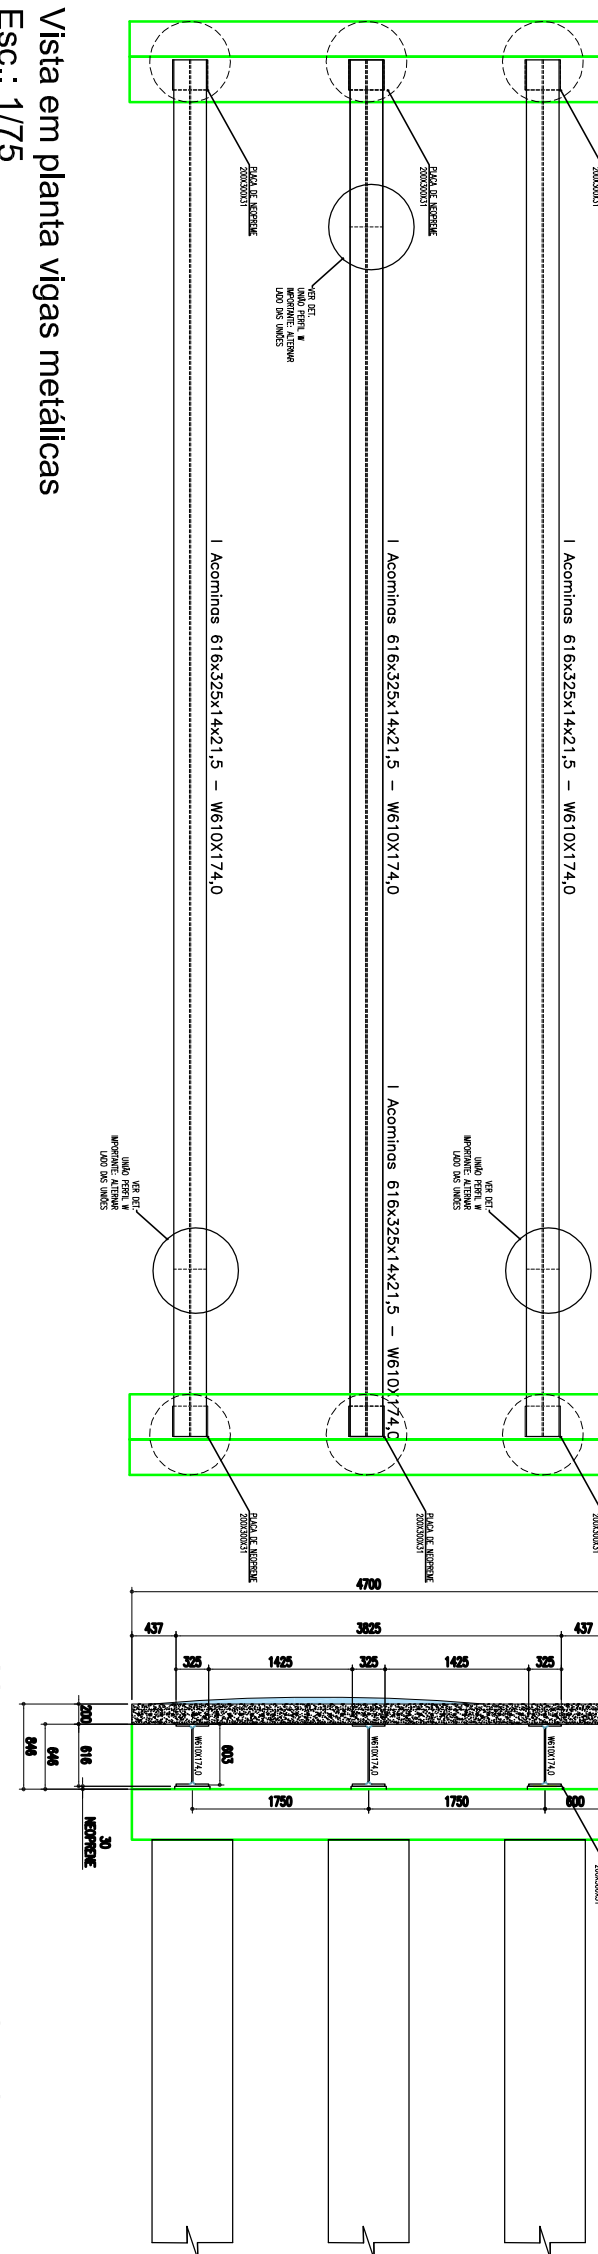
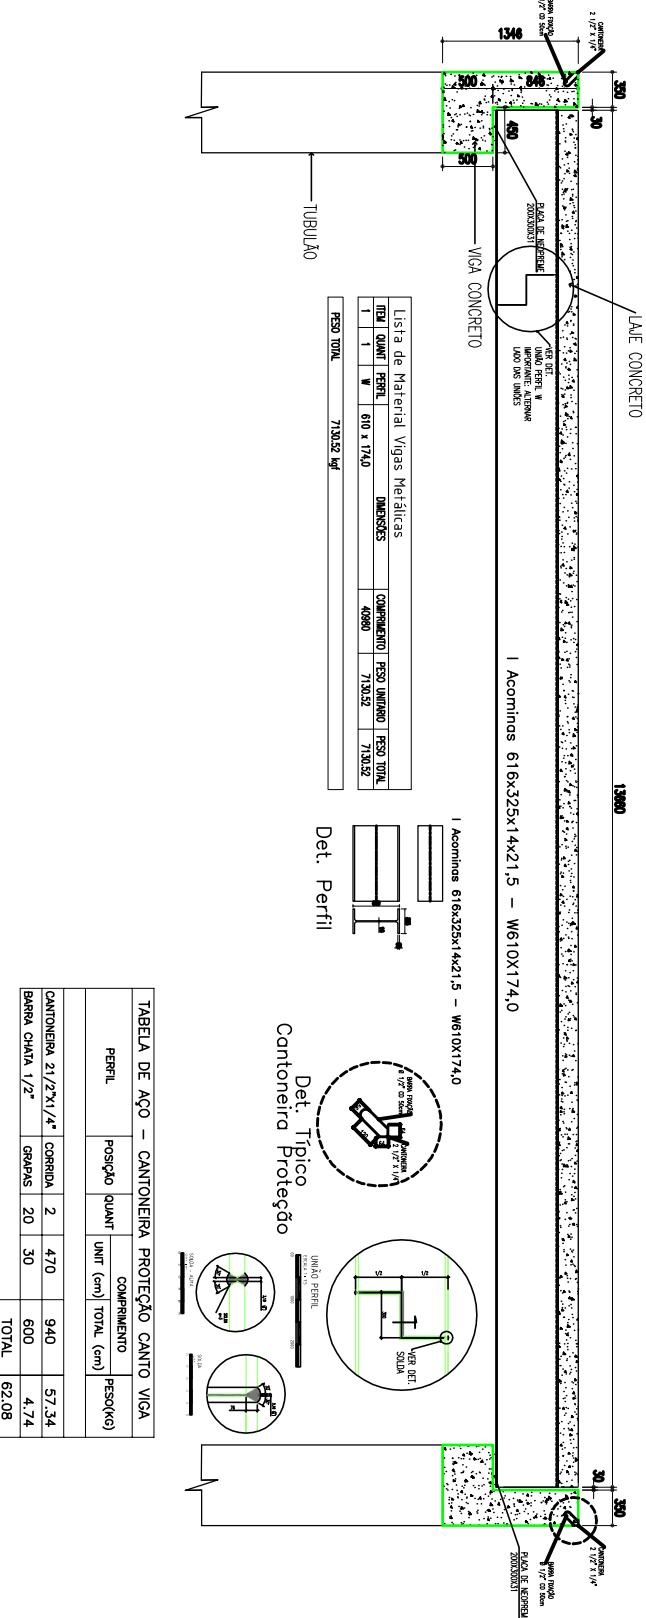
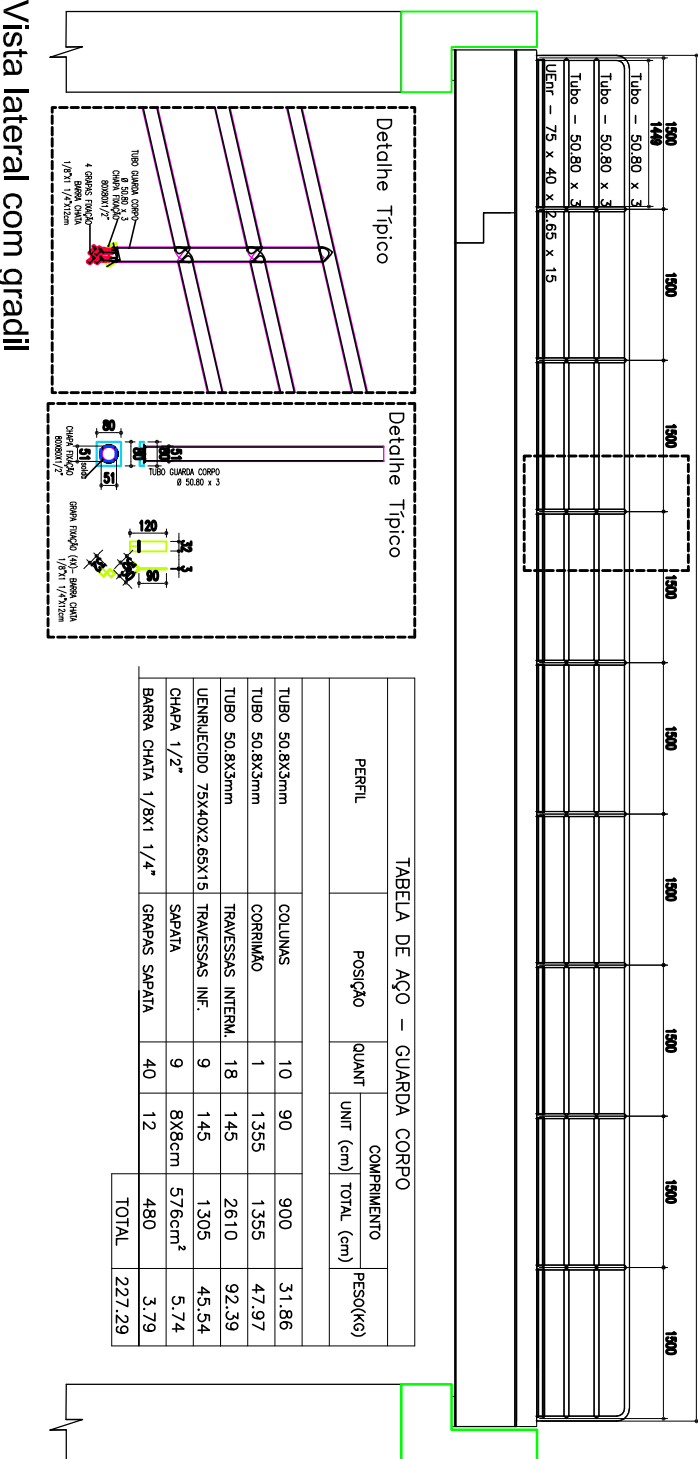
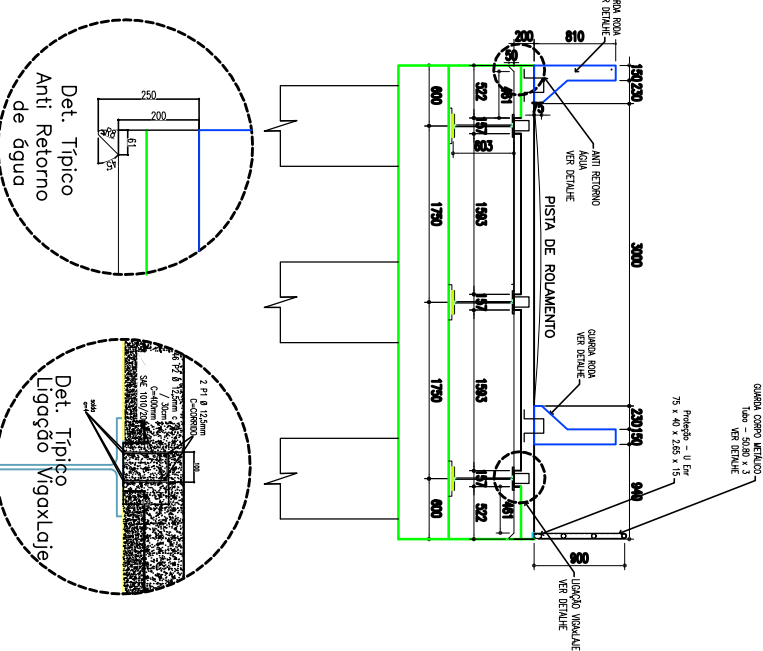
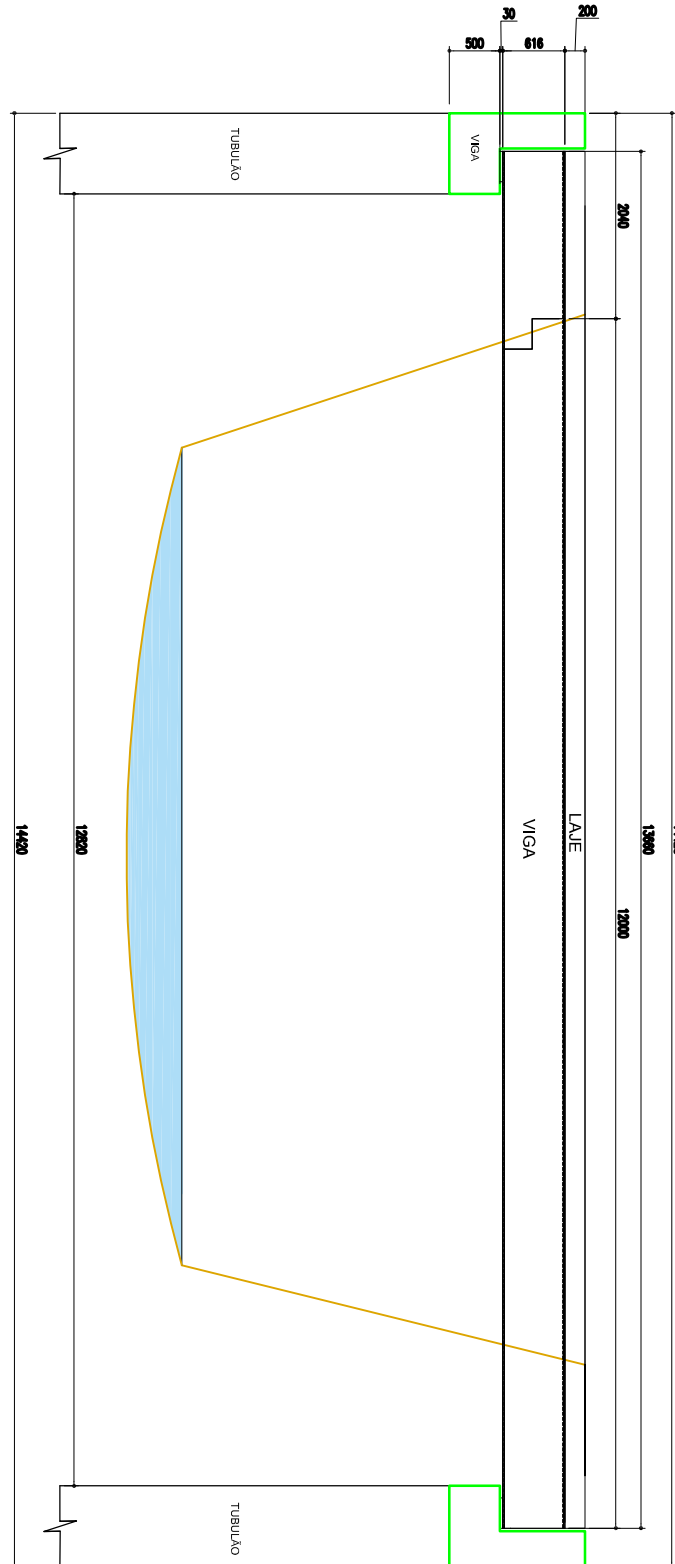
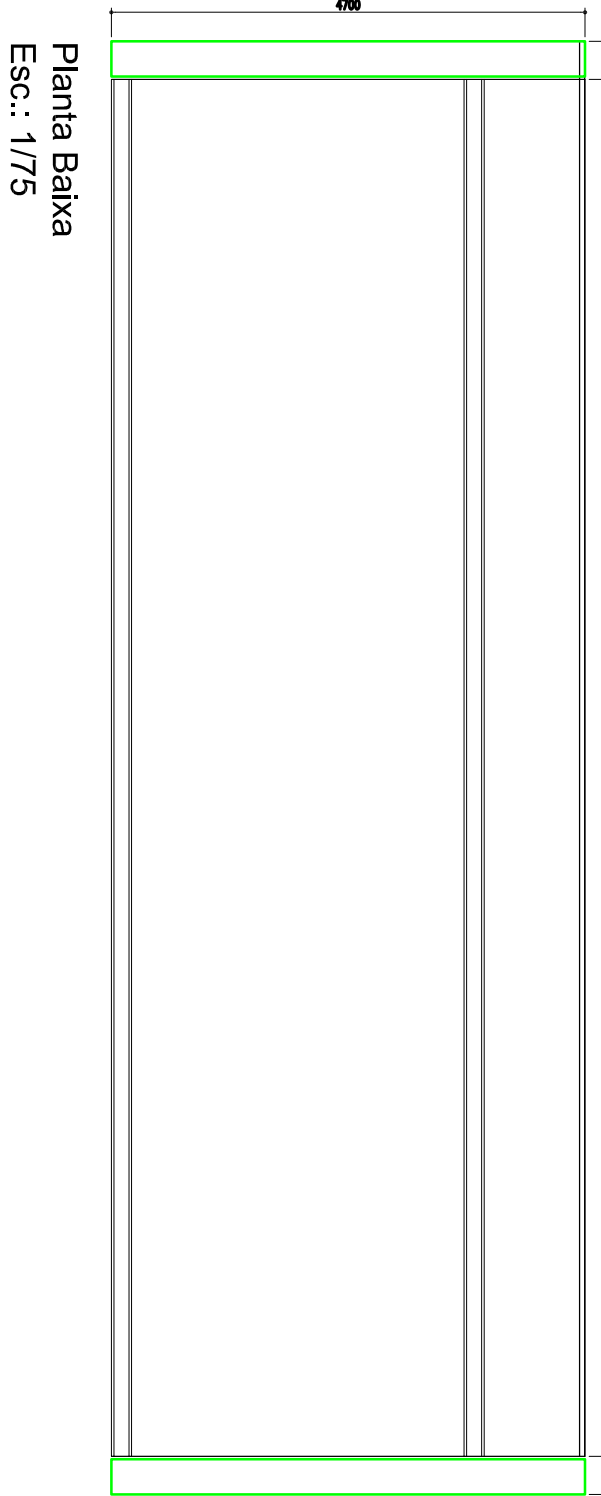




Corte Longitudinal Especificação da Viga Metálica Perfil W
Esc.: 1/75


Vista em planta vigas metálicas
Esc.: 1/75

Vista transversal viga de cabeceira e pavimento
Esc.: 1/75


Armação dos Tubos Ø800m (6x)
Esc.: 1/50

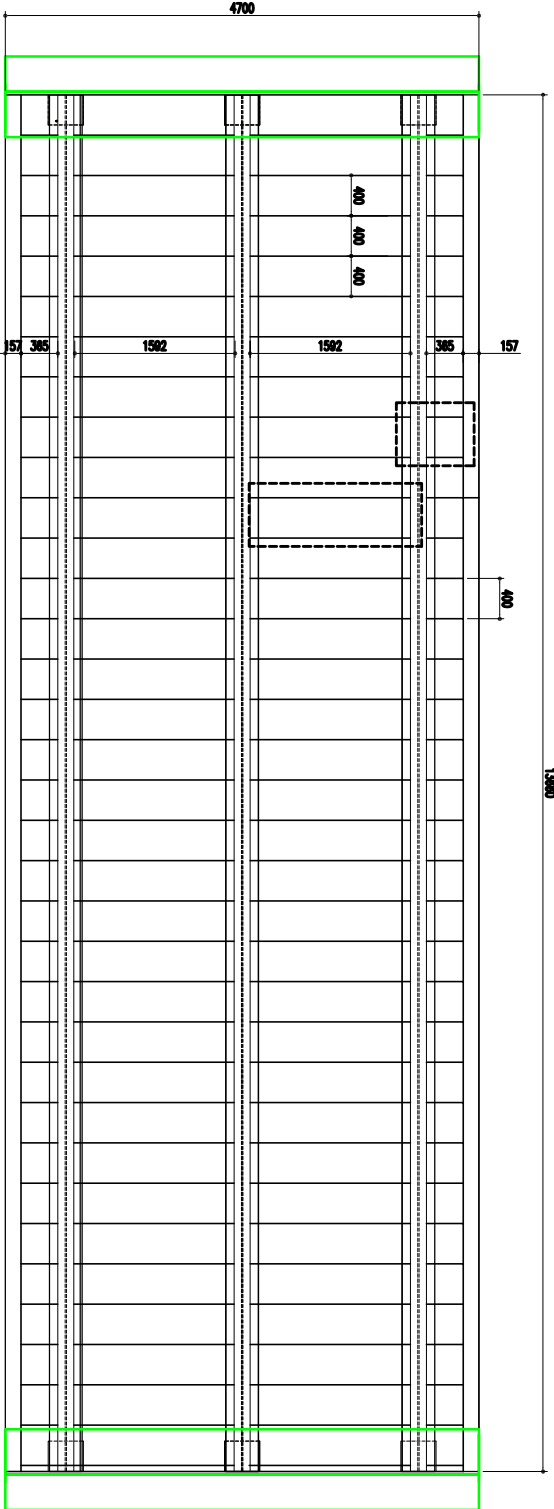

Planta Baixa Laje Tabuleiro
Esc.: 1/75

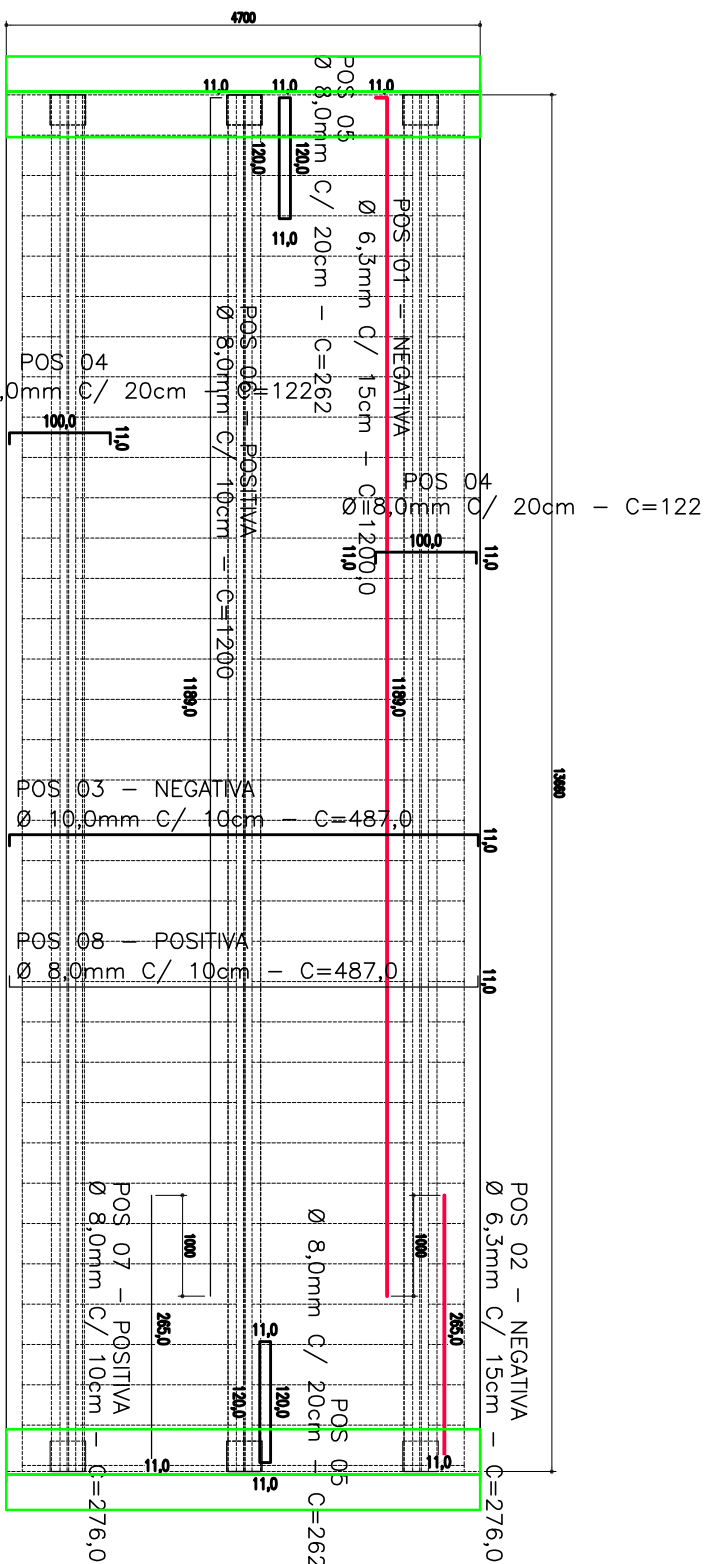

Armação Positiva e Negativa da Laje Tabuleiro
Esc.: 1/75

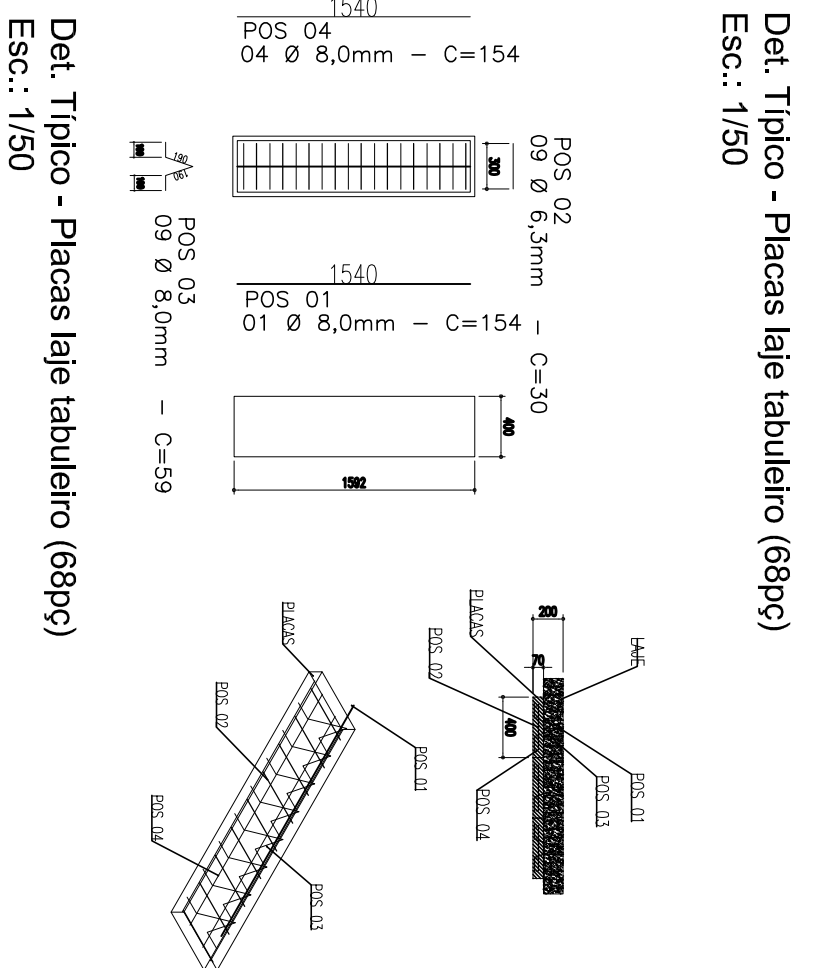

Det. Típico - Placas laje tabuleiro (68pc)
Esc.: 1/50


CONCRETO FCK=30MPa

NOTAS

- 01 - TODAS AS MEDIDAS INDICADAS EM MILÍMETROS, EXCETO ONDE INDICADO
Armação das Vigas de Cabeceira (2x)
Esc.: 1/50

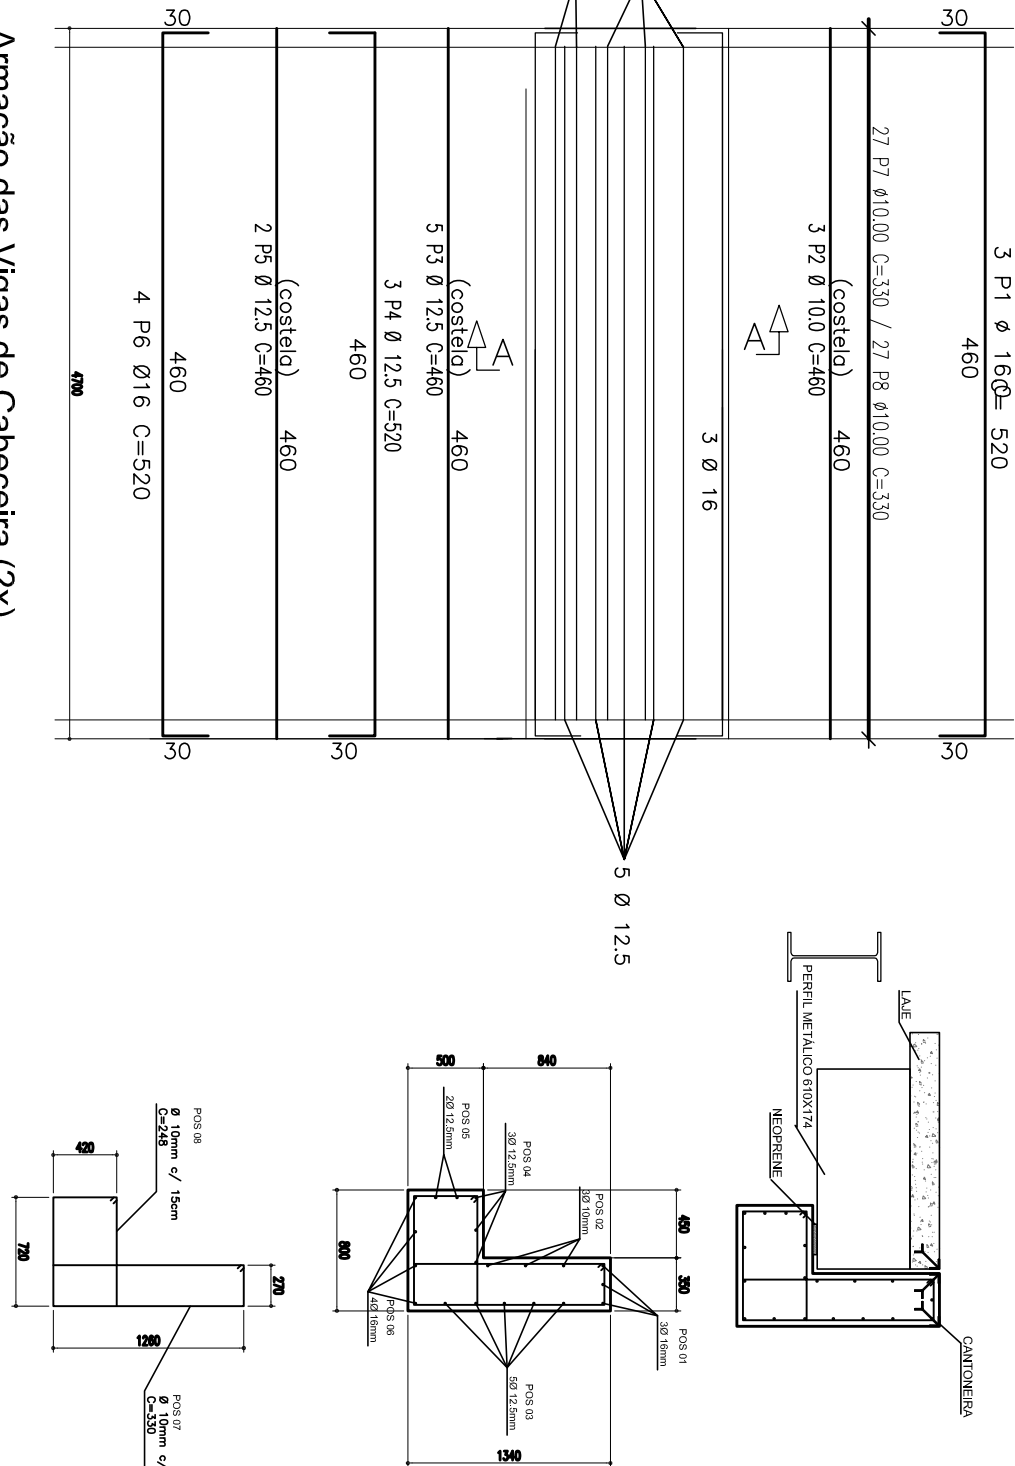


TABELA DE AÇO						
ACO	POS	PR	QTD	COMENTARIO	unidade	total (kg)
CUBA INTERIO (30X)						
RESUMO DE AÇO CA 50						
ACO	PR	QTD	PREÇO (R\$)	total (R\$)		
50A 1/2/3	10,0	397,52	24,5			
50A 4/5/6	12,5	95,6	56,1			
50A 7/8	10,0	1096	14,4			
TOTAL				492,3		