


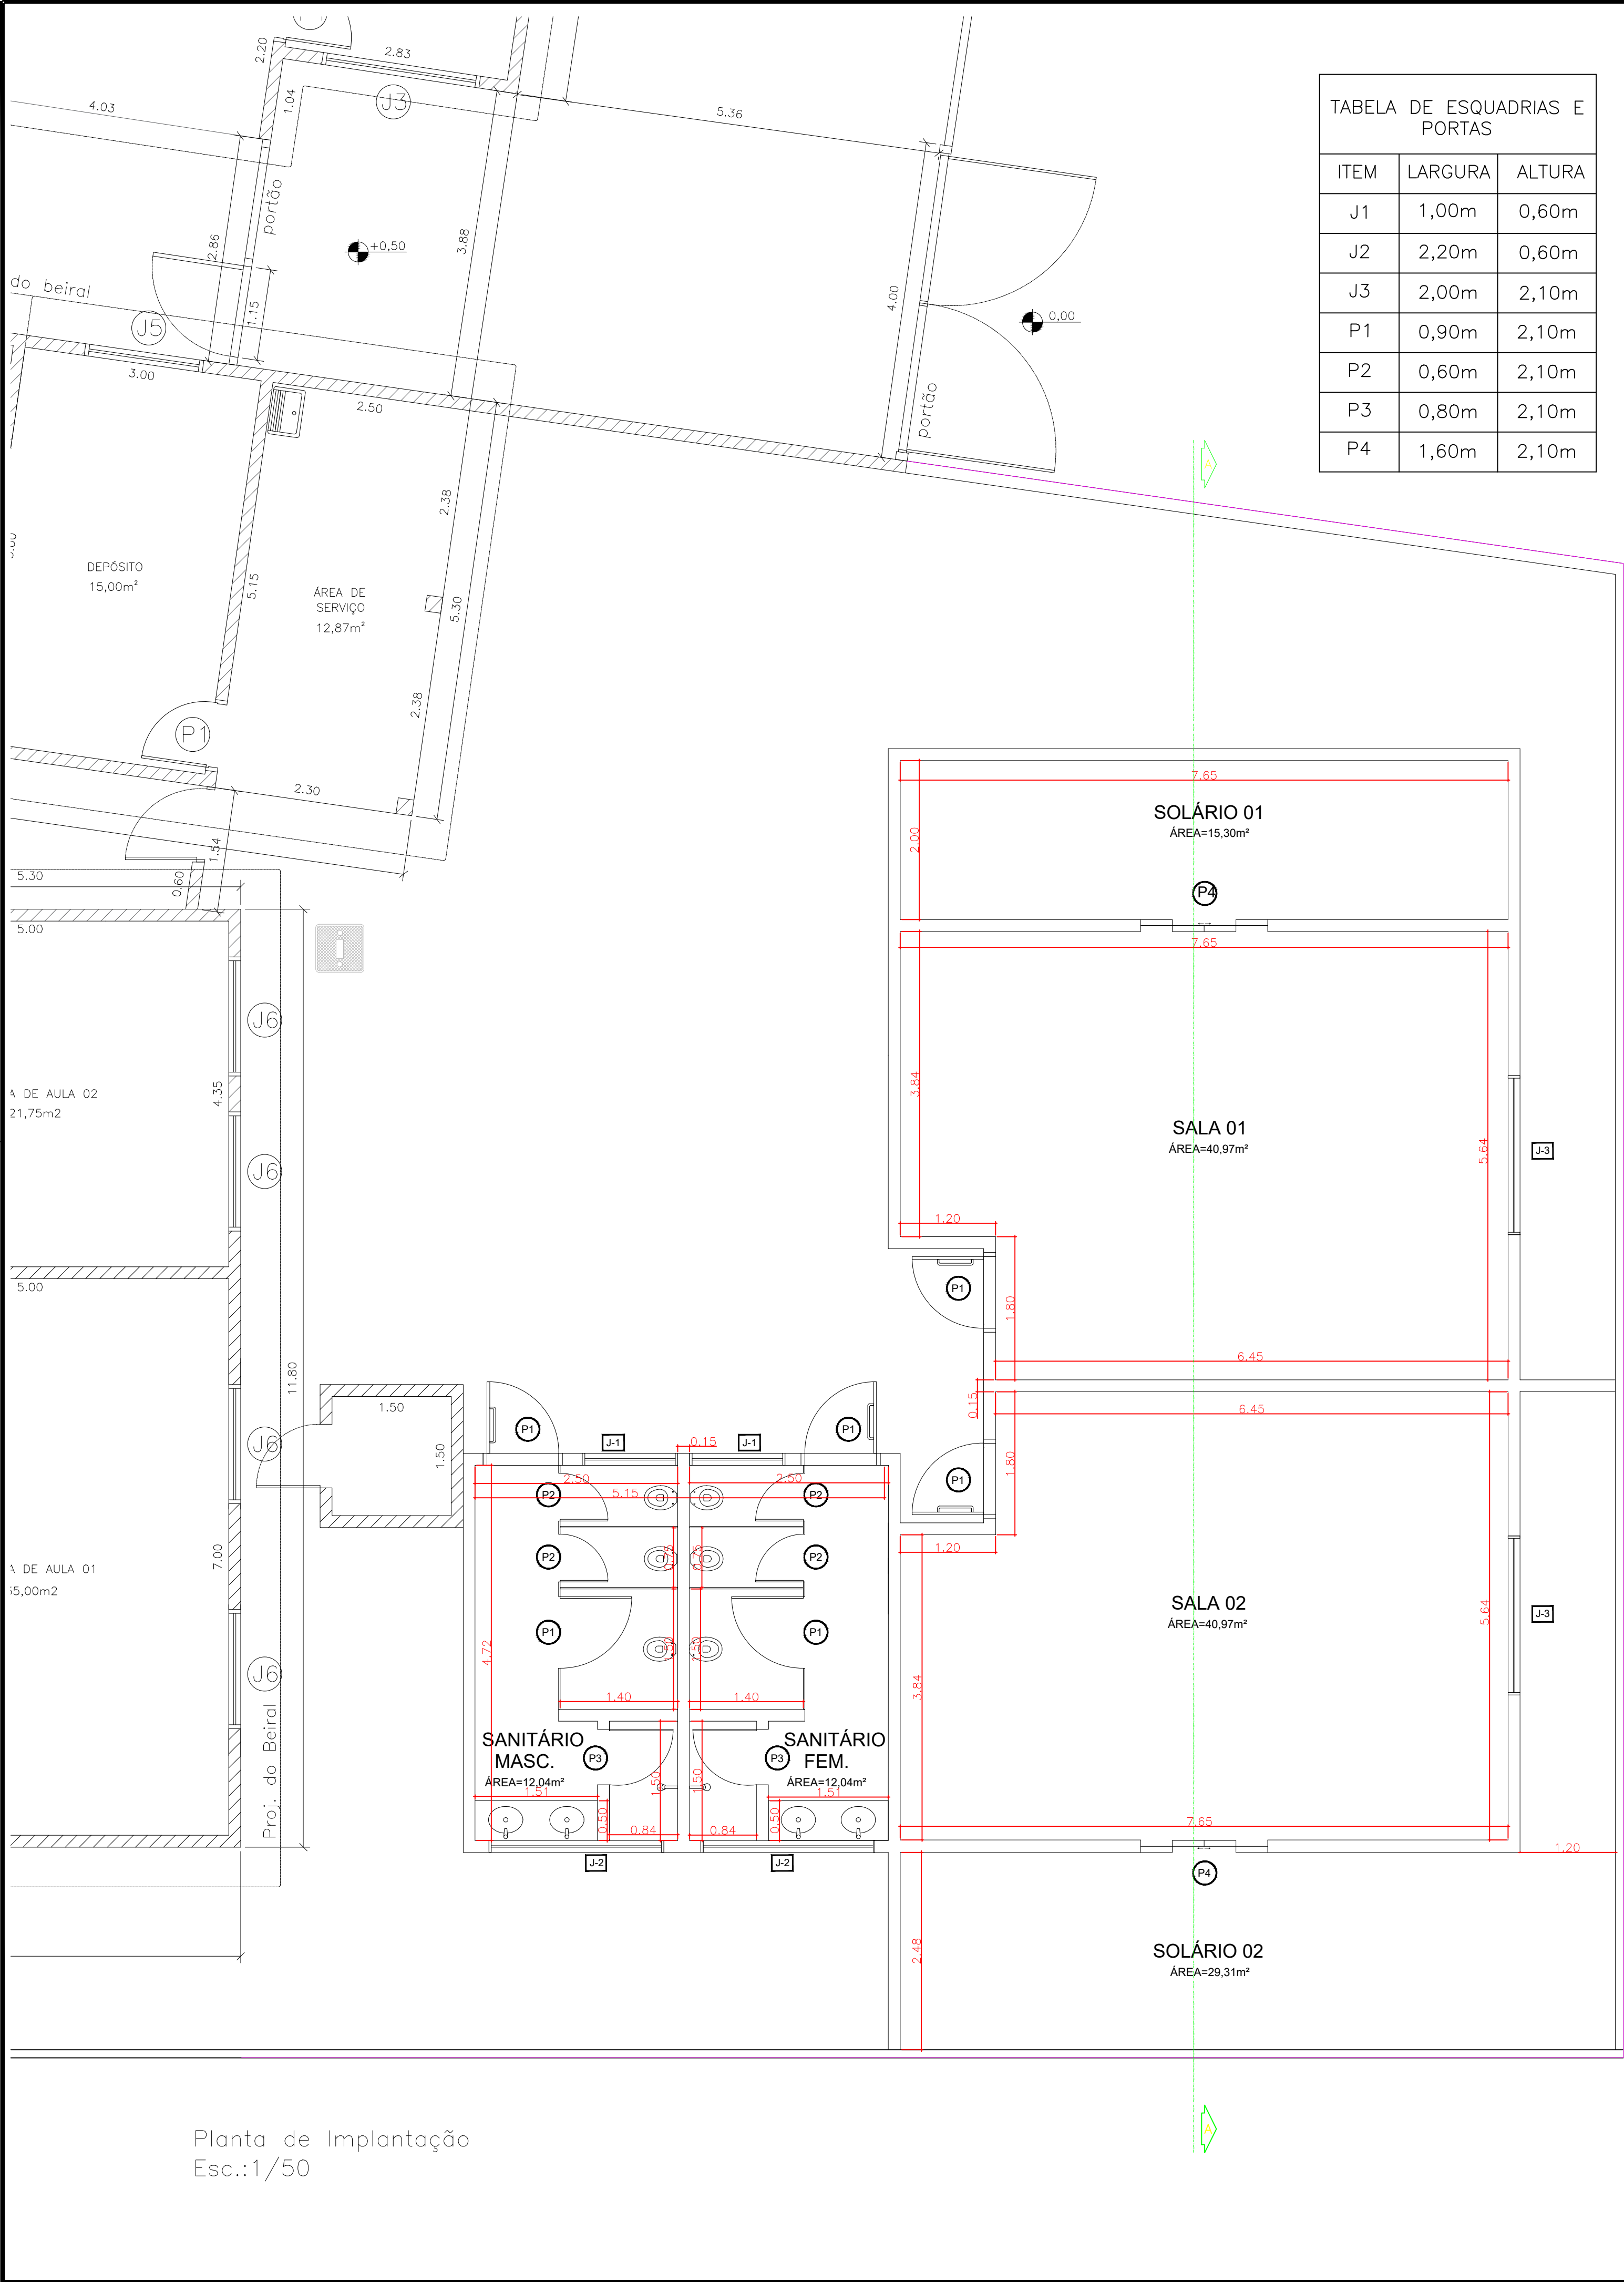


TABELA DE ESQUADRIAS E PORTAS		
ITEM	LARGURA	ALTURA
J1	1,00m	0,60m
J2	2,20m	0,60m
J3	2,00m	2,10m
P1	0,90m	2,10m
P2	0,60m	2,10m
P3	0,80m	2,10m
P4	1,60m	2,10m

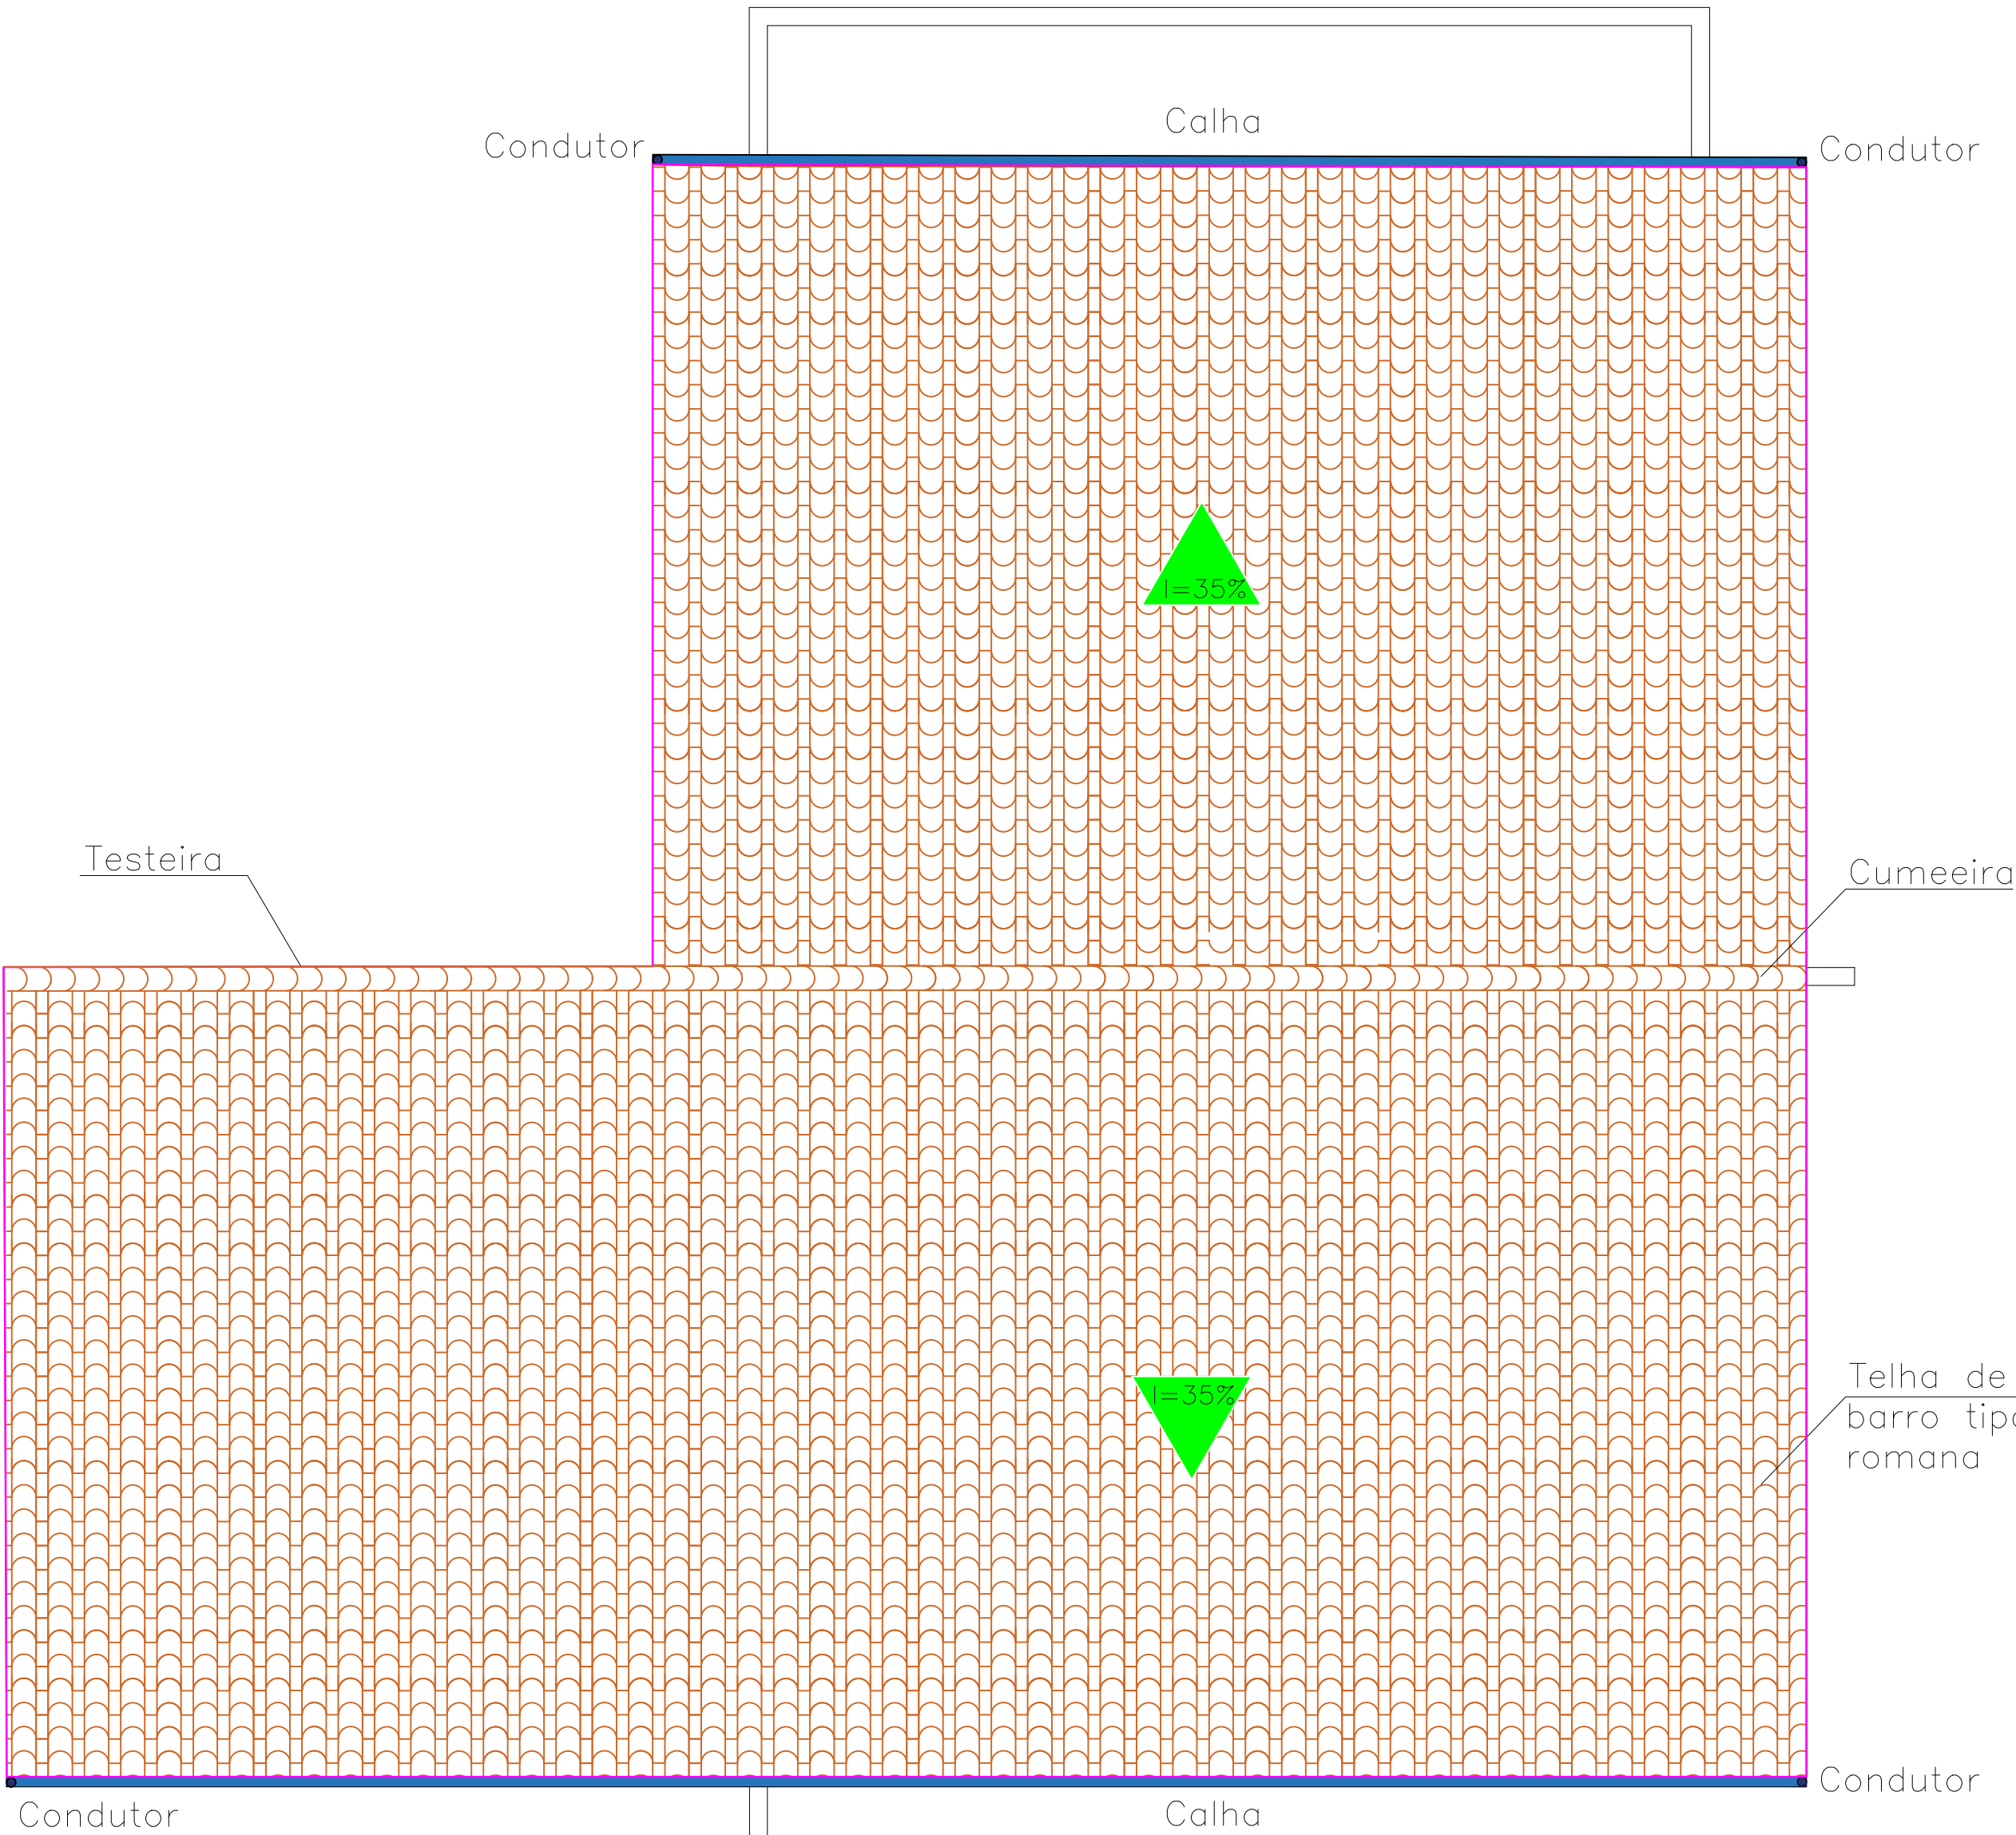

Prefeitura do Município de Jambeiro

Obra
Construções de novas salas Escola Municipal Dr. João Leite Vilhena

Local
Rodovia dos Tamoios, km 15 - Jambeiro / SP

Projeto
Implantação / Cobertura

Administração
Carlos Alberto de Souza
Prefeito Municipal

Autor do projeto
Eng. Rodrigo Rafael Ferreira de Moraes
CREA 5063168150

Outubro/2021

Escala
Indicada

Revisão
00

Folha
1/6